




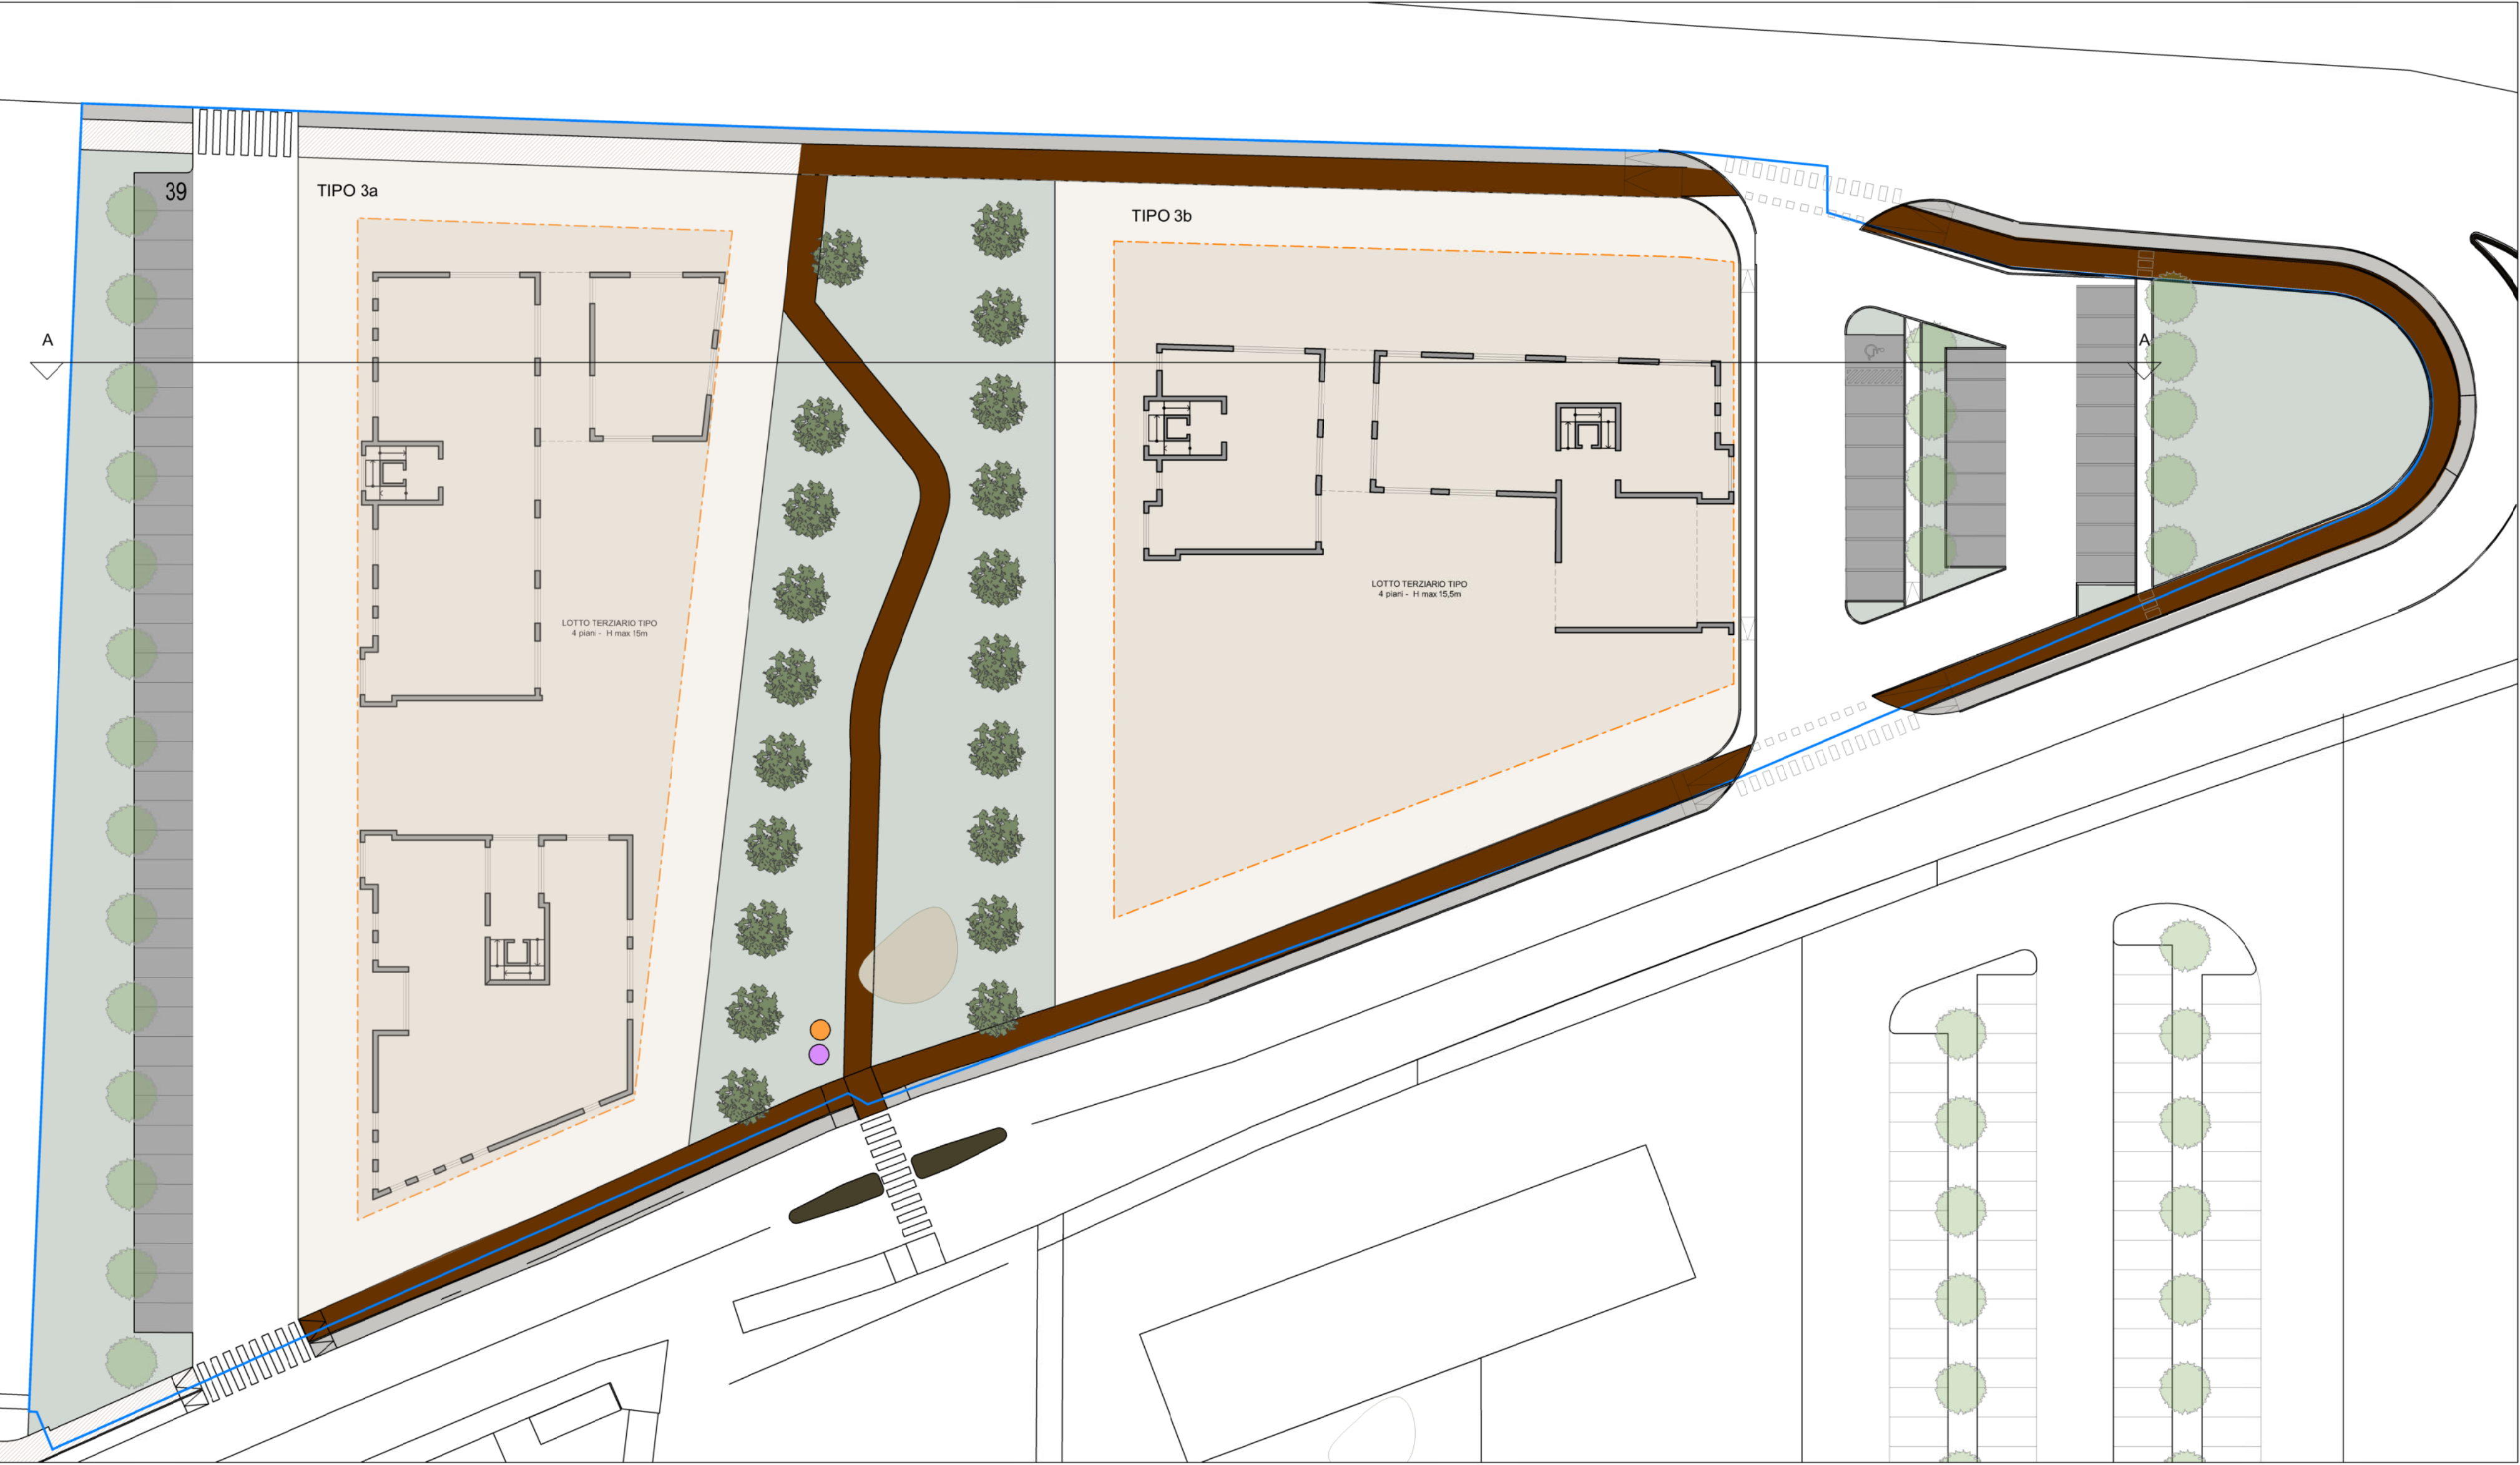

PROSPETTO TIPO

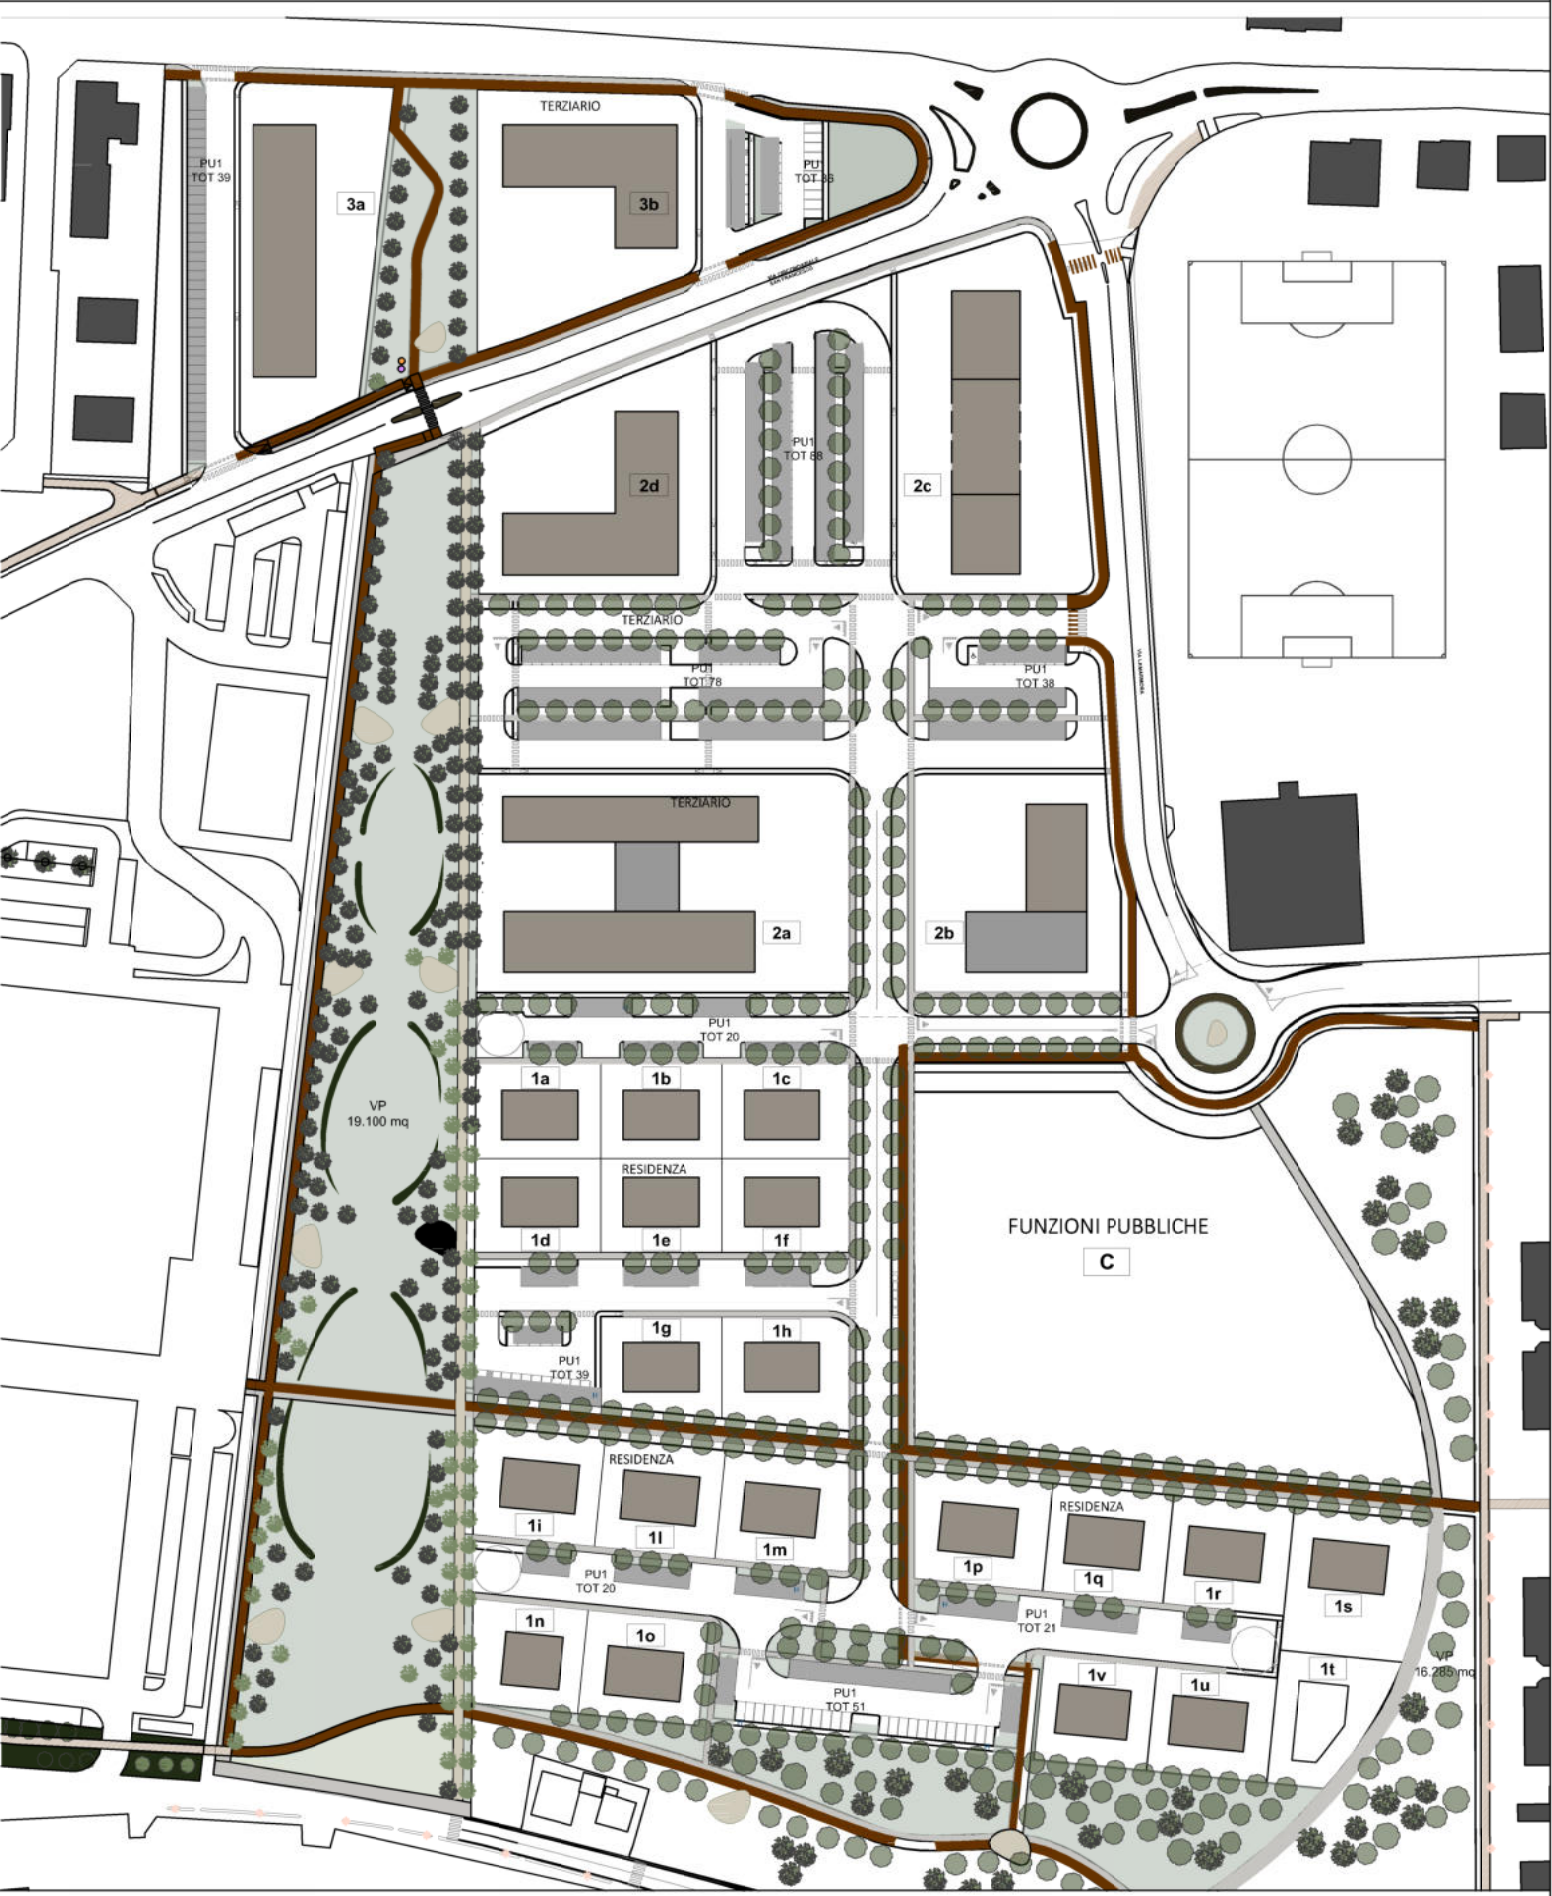

SEZIONE A-A

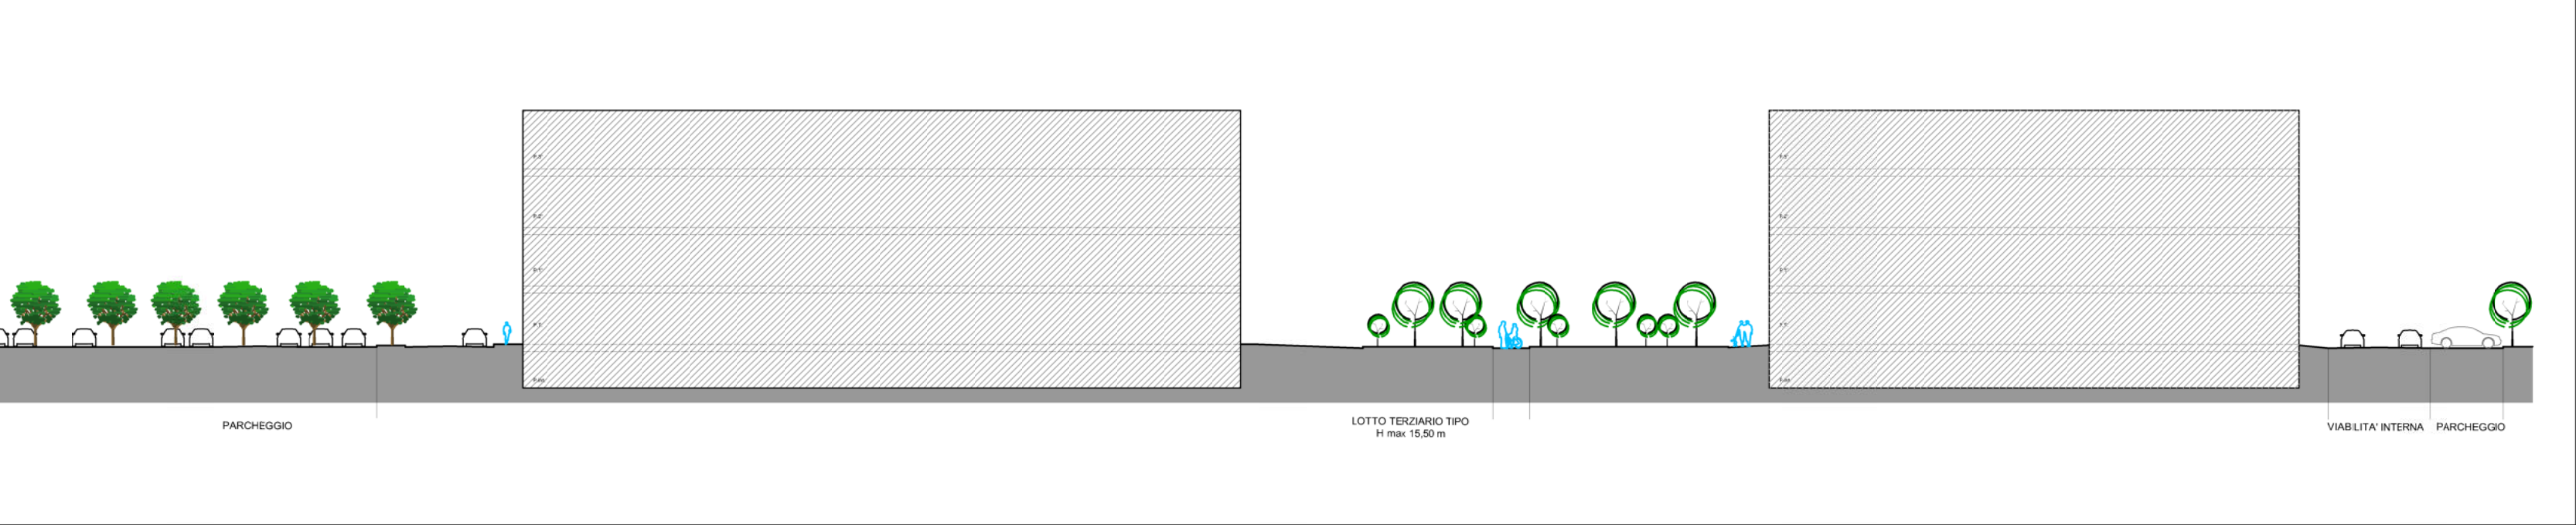



**COMUNE DI FIORANO MODENESE**  
**PROGRAMMA DI RIQUALIFICAZIONE AMBITO**  
**DENOMINATO "AR (S-F) EX CISA-CERDISA**  
**PUA SUB AMBITO B- CENTRALE NORD**



**IL COMMITTENTE**

**TECNICI INCARICATI:**



**RACHILINEA**  
ARCHITECTURE FOR EXCELLENCE



**DALLARI FREGNI ASSOCIATI**  
INGEGNERIA ARCHITETTURA

**OGGETTO:** Progetto

Tipi edilizi: TERZIARIO stralcio 3

|      |            |                |
|------|------------|----------------|
| 2    | 31/07/2023 | INTEGRAZIONE 2 |
| 1    | 15/05/2023 | INTEGRAZIONE 1 |
| 0    | 30/12/2021 | EMISSIONE      |
| REV. | DATA       | DESCRIZIONE    |

**Scala:** 1:400

**Codice Elaborato:** **Tav.6.1c INT.2**