

PROGRAMMA DI RIQUALIFICAZIONE AMBITO “AR (S-F) EX CISA-CERDISA”

ATTUAZIONE DELLO SCHEMA DI ACCORDO AI SENSI DELL'ART 18 L.R. 20/2000



COMUNI DI
SASSUOLO E FIORANO MODENESE



P.O.C CON VALENZA DI P.U.A DEL PRIMO STRALCIO FUNZIONALE

Computo Metrico Estimativo Opere di Urbanizzazione

I Tecnici Progettisti:

Arch. Giuseppe Gervasi

Ing. Danilo Dallari



I Tecnici Specialistici:

Ing. Federico Salardi



Marzo 2017

ELABORATO 4


Nota esplicitiva al computo estimativo che evidenzia le opere che saranno oggetto di appalto

Il computo è stato suddiviso in 3 livelli:

1. in base al comune di esecuzione dell'opera, Sassuolo o Fiorano Modenese
2. In base all'opera eseguita:
 - a. Opere di demolizione (distinte fa Sassuolo e Fiorano)
 - b. Viabilità principale di collegamento Fra Via Statale e Via San Francesco (parte in comune di Sassuolo e parte di Fiorano Modenese)
 - c. Rotatoria su via Statale (Comune di Sassuolo)
 - d. Rotatoria su Via San Francesco (Comune di Fiorano Modenese)
 - e. Parcheggio pubblico, su interrato, localizzato sul fronte del centro commerciale (Comune di Sassuolo)
 - f. Parcheggio pubblico a servizio del lotto terziario (Comune di Fiorano Modenese)
 - g. Aree verdi/parco fra la viabilità principale e il Quartiere Braida (Comune di Sassuolo)
 - h. Raccordo fra la rotatoria di Via Statale e Via Copernico (Comune di Fiorano Modenese)
 - i. Opere di riqualificazione di Via Braida (Comune di Sassuolo)
 - j. Realizzazione di un ponte ciclopedonale fra Via Braida e l'area del centro commerciale
3. In base alla tipologia di lavorazione.

Si rimanda agli accordi convenzionatori l'inquadramento delle opere da eseguire in relazione agli oneri da versare e/o scomputare


Nel computo non è quantificata la parte impiantistica dell'impianto di videosorveglianza che sarà realizzata dal soggetto attuatore o dall'Amministrazione Comunali a seconda degli accordi convenzionatori che interverranno

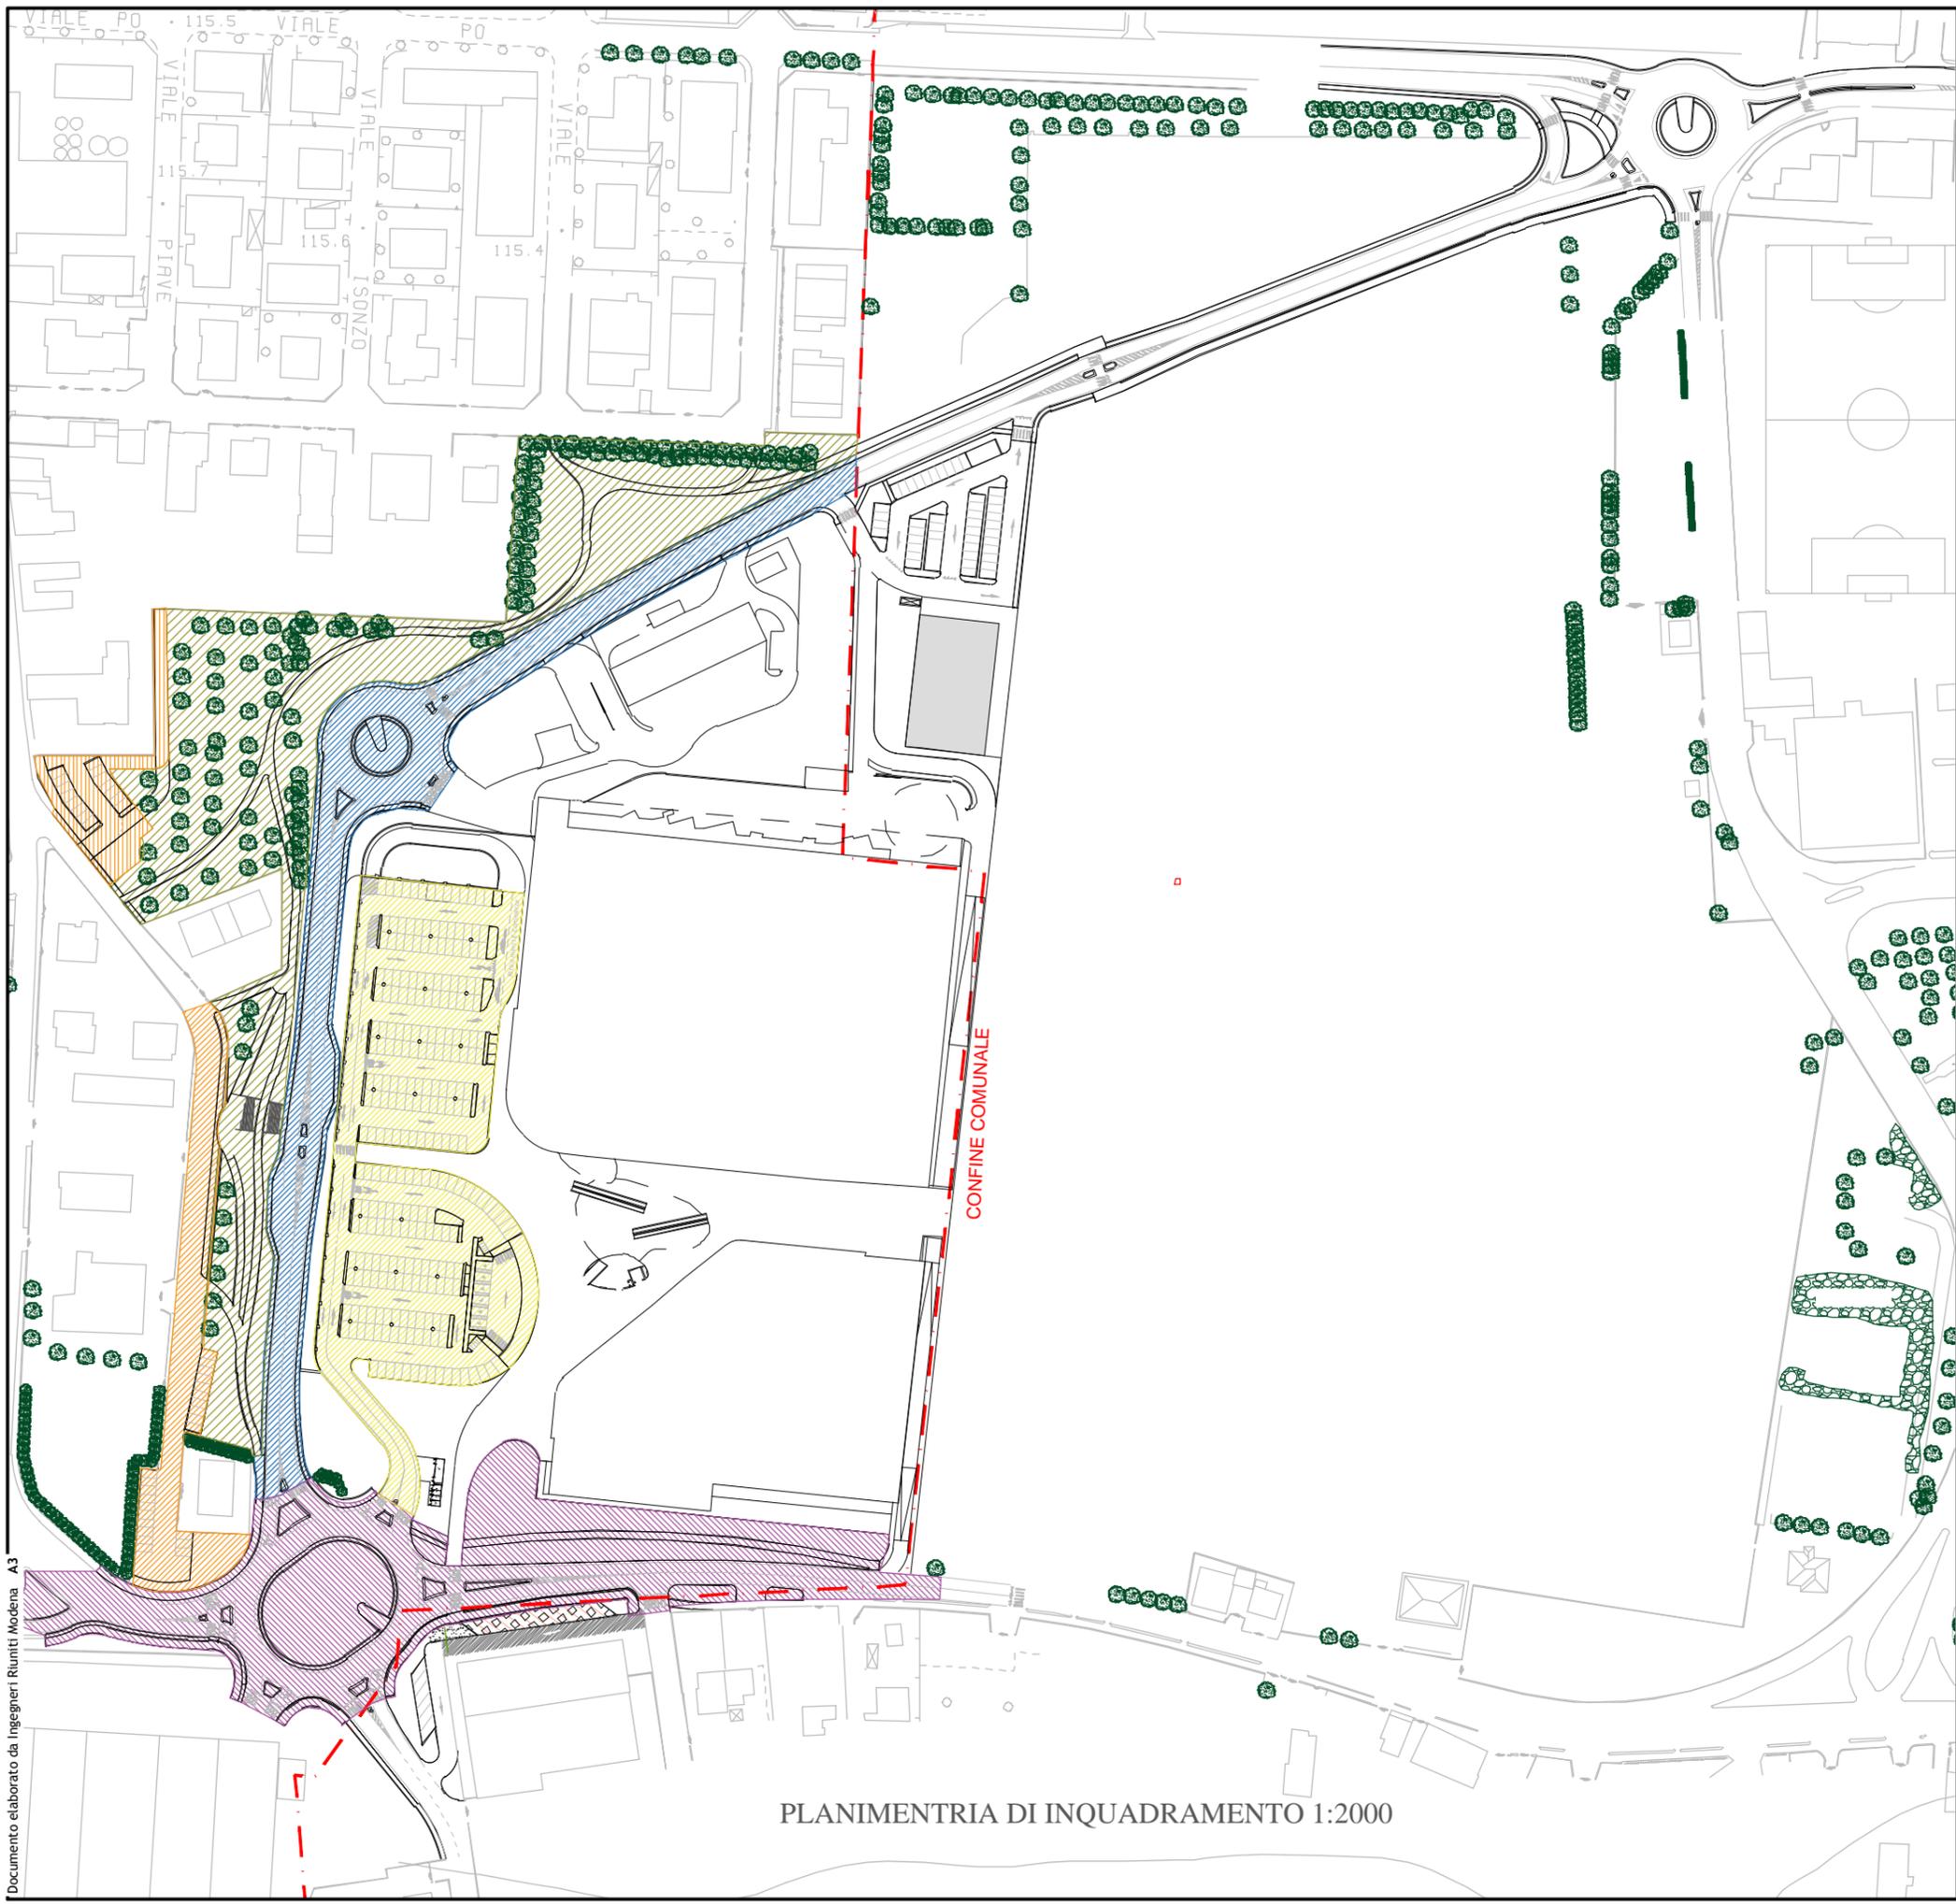

LEGENDA

-  Viabilità di collegamento primaria
-  Rotatoria via Statale - Sassuolo
-  Parcheggio pubblico su interrato
-  Area verde/parco fra viabilità primaria e quartiere Braida
-  Riqualificazione via Braida

PLANIMENTRIA DI INQUADRAMENTO 1:2000

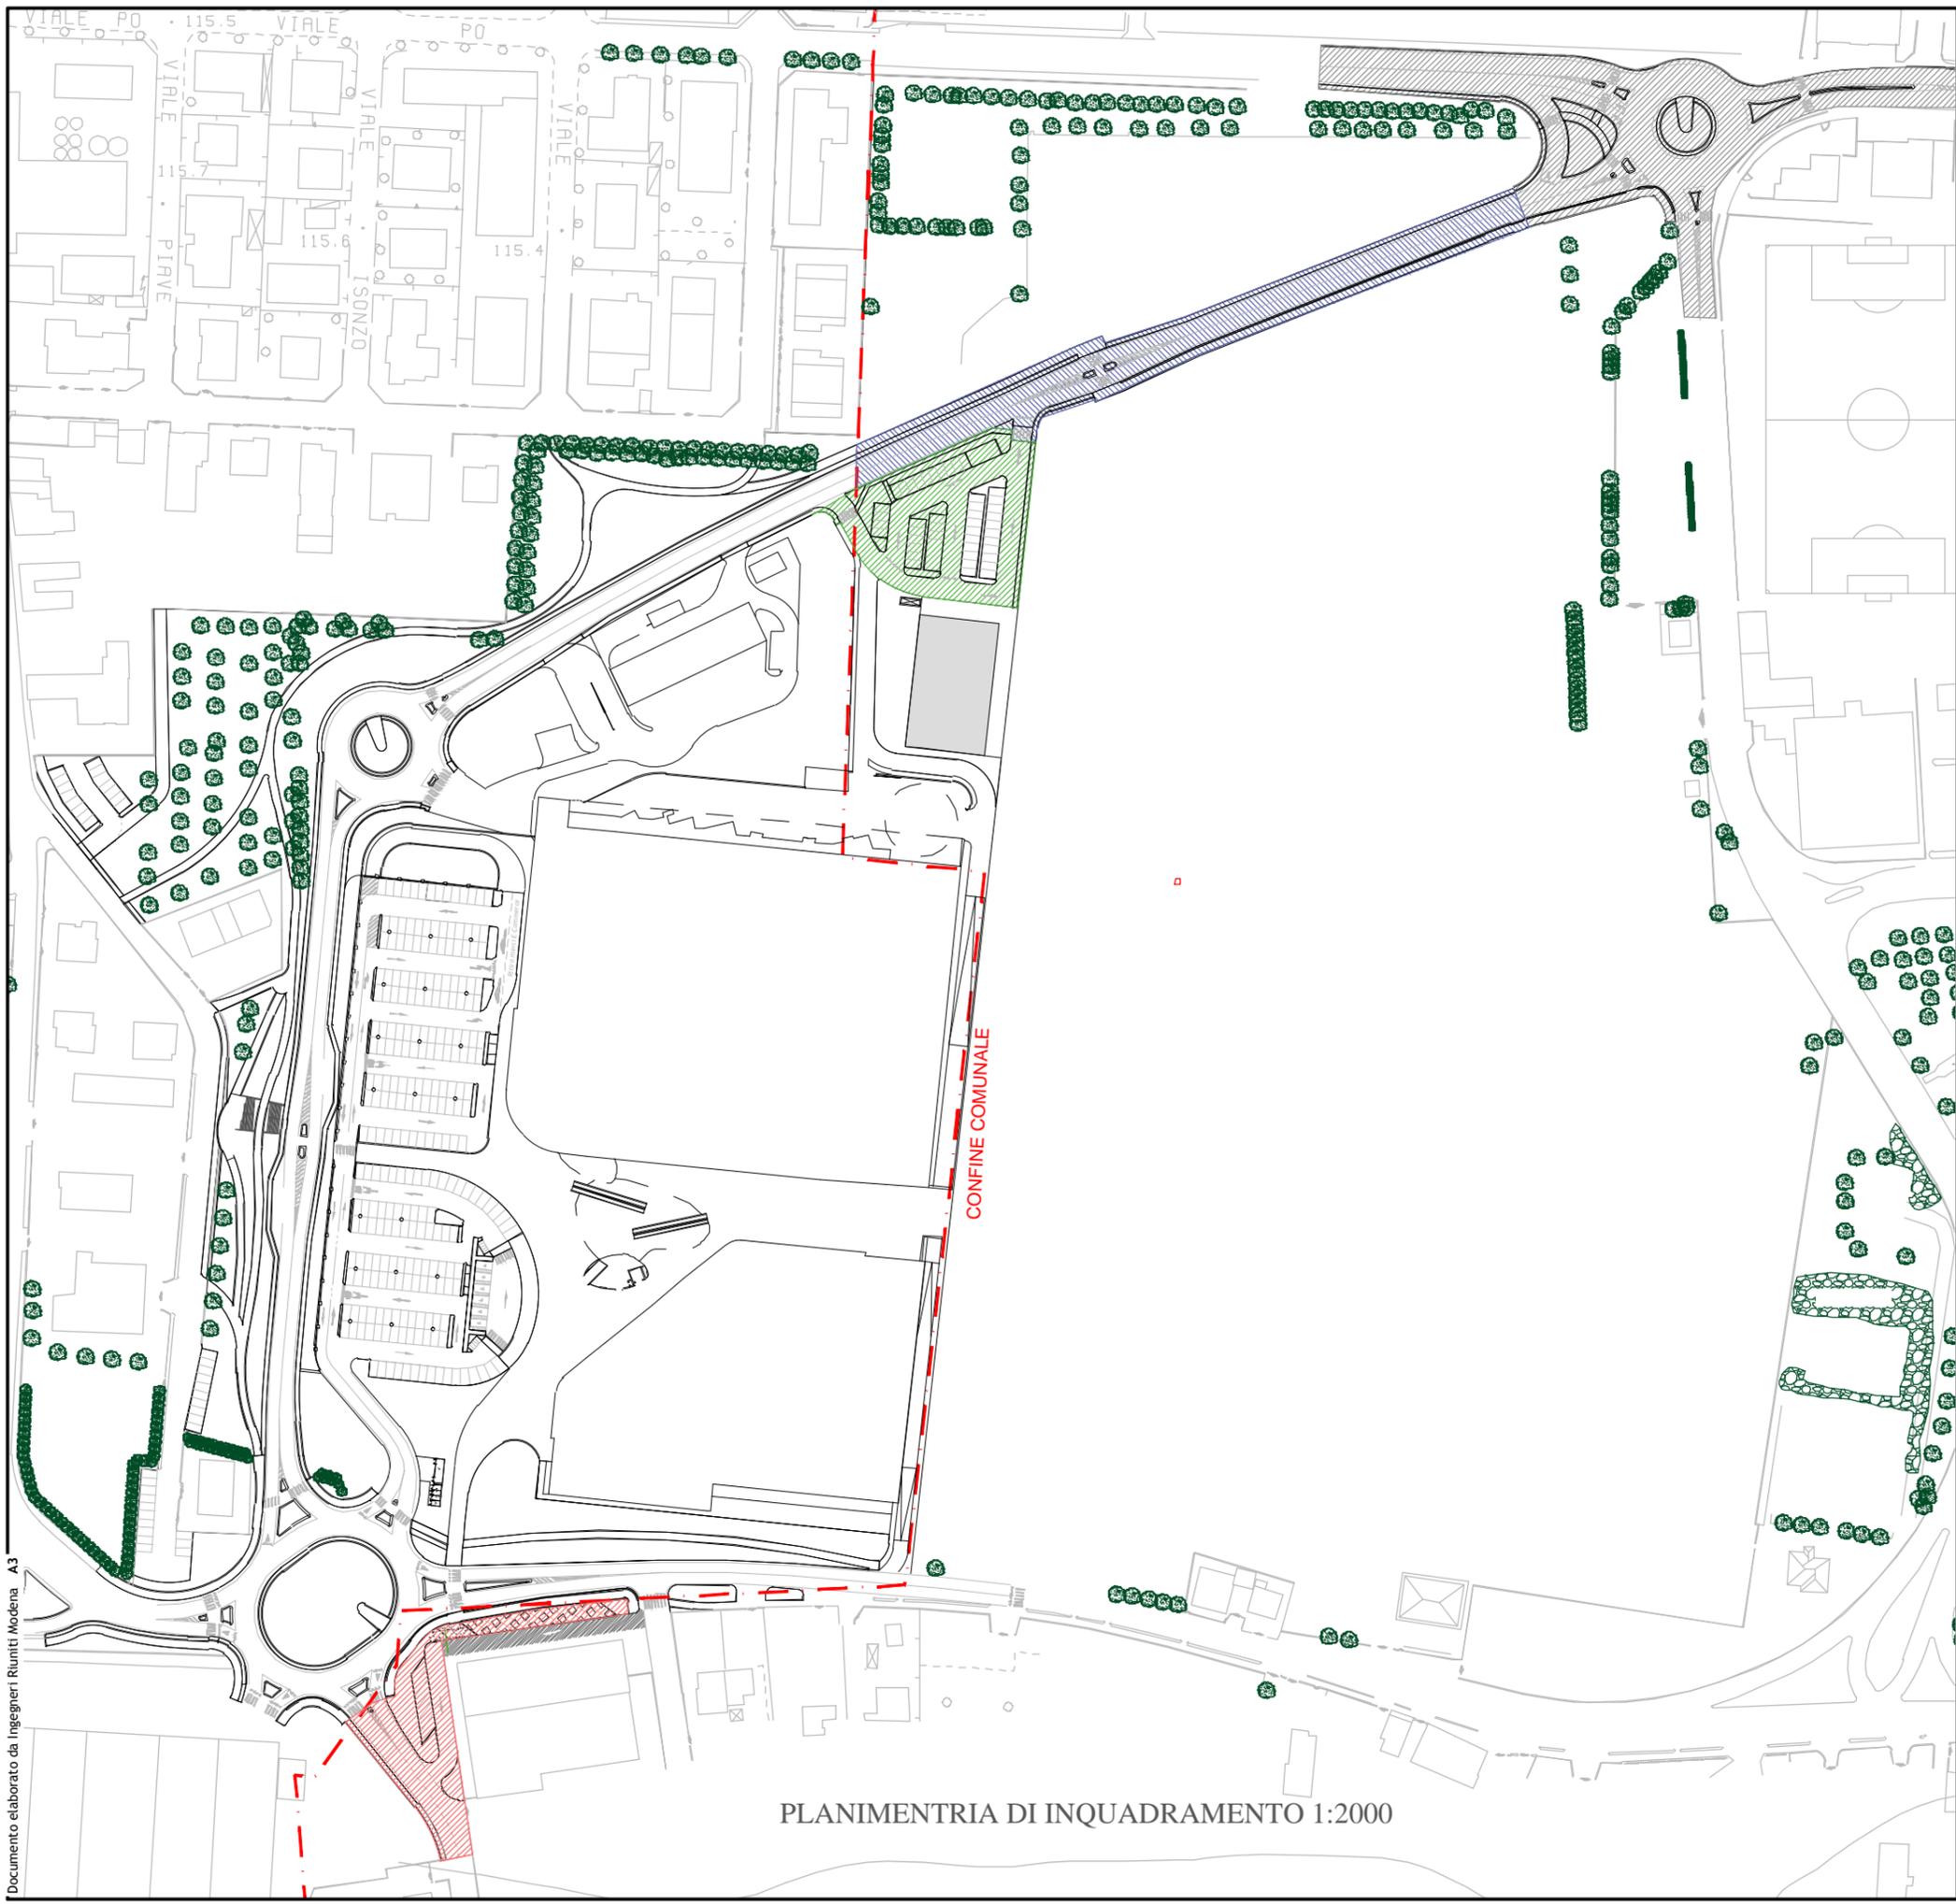

LEGENDA

	<i>Viabilità di collegamento primaria</i>
	<i>Rotatoria San Francesco</i>
	<i>Parcheggio pubblico lotto terziario</i>
	<i>Raccordo con via Copernico</i>

PLANIMENTRIA DI INQUADRAMENTO 1:2000

Num.Ord. TARIFFA	DESIGNAZIONE DEI LAVORI	Quantità	IMPORTI		
			unitario	TOTALE	
	RIPORTO				
	<u>LAVORI A MISURA</u> COMUNE DI SASSUOLO-OPERE (SpCat 1) DEMOLIZIONI (Cat 1) Demolizioni (SbCat 1)				
1 / 1 A4SC.26	Scarifica di sede stradale pavimentata con conglomerato bituminoso, di spessore medio cm.20	SOMMANO MQ	3'000,00	3,50	10'500,00
2 / 2 A4SC.32	Demolizione di pozzetti.	SOMMANO CAD	100,00	35,00	3'500,00
3 / 3 A4SC.41	Compenso per la rimozione e smaltimento di tubazioni in cls o pvc per fognature	SOMMANO ML	700,00	20,00	14'000,00
4 / 4 A4SC.40	Demolizione di manufatti in conglomerato cementizio armato.	SOMMANO m ³	500,00	70,00	35'000,00
5 / 5 A4SC.52	Rimozione alberatura di altezza fino a 30 m	SOMMANO cadauno	30,00	400,00	12'000,00
6 / 6 A4SC.47	Demolizione di cordionate stradali.	SOMMANO ML	1'100,00	7,00	7'700,00
7 / 25 A4SC.39	Demolizione di cabina elettrica in conglomerato cementizio armato.	SOMMANO a corpo	1,00	3'000,00	3'000,00
8 / 26 A4SC.55	Rimozione punto luce esistente	SOMMANO cadauno	10,00	400,00	4'000,00
	A RIPORTARE				89'700,00

Num.Ord. TARIFFA	DESIGNAZIONE DEI LAVORI	Quantità	I M P O R T I		
			unitario	TOTALE	
	R I P O R T O			89'700,00	
	VIABILITA' DI COLLEGAMENTO PRIMARIA (Cat 2) Opere stradali (SbCat 2)				
9 / 7 A4SC.05	Scavo generale, eseguito con mezzi meccanici	SOMMANO MC	15'000,00	7,00	105'000,00
10 / 8 A6OS.01	Compattazione del terreno di posa della fondazione stradale.	SOMMANO mq	6'000,00	0,65	3'900,00
11 / 9 A6OS.22	Materiali provenienti da riciclaggio di rifiuti inerti speciali 71 mm.	SOMMANO MC	3'650,00	18,00	65'700,00
12 / 10 A6OS.10	Fornitura e posa di cordonata in granito	SOMMANO ML	1'300,00	55,00	71'500,00
13 / 11 A6OS.12	Fornitura e posa in opera di filette prefabbricate in cemento di sezione cm.10x12x25.	SOMMANO m	550,00	28,00	15'400,00
14 / 12 A6OS.13	Fornitura e posa in opera di filette prefabbricate in cemento di sezione cm.8x25.	SOMMANO m	300,00	25,00	7'500,00
15 / 13 A6OS.14	Fornitura e posa in opera di filette sormontabili prefabbricate in cemento di sezione cm.40x18x4.	SOMMANO ML	160,00	40,00	6'400,00
16 / 14 A6OS.05	F. e p. di misto cementato, con cemento tipo 325 in ragione di Kg.60/mc	SOMMANO mc	1'000,00	52,00	52'000,00
17 / 15 A6OS.04	Fornitura e posa in opera di misto stabilizzato per opere stradali	SOMMANO MC	370,00	33,00	12'210,00
18 / 16 A6OS.122	Fornitura, stesa in opera di Tout Venant	SOMMANO m2	4'800,00	10,00	48'000,00
19 / 17 A6OS.52	Fornitura e posa in opera di conglomerato bituminoso semichiuso (binder) spessore finito cm. 7 per opere stradali	SOMMANO MQ	4'800,00	11,00	52'800,00
20 / 18 A6OS.09	Fornitura e posa in opera di tappetino di usura in conglomerato bituminoso tipo asphalt rubber, spessore cm. 4	SOMMANO MQ	4'800,00	15,00	72'000,00
21 / 20 A6OS.87	Pavimentazione pedonali in autobloccanti tipo Cubetto 10.5x10.5 h=6 cm finitura liscia, colore rosea.	SOMMANO MQ	1'100,00	29,00	31'900,00
22 / 21	Massetto armato in CLS spessore 12 cm				
	A R I P O R T A R E				634'010,00

Num.Ord. TARIFFA	DESIGNAZIONE DEI LAVORI	Quantità	I M P O R T I		
			unitario	TOTALE	
	R I P O R T O			634'010,00	
A6OS.19					
		SOMMANO mq	200,00	14,00	2'800,00
23 / 22 A6OS.29	Pavimentazione in cubetti di granito.				
		SOMMANO MQ	150,00	75,00	11'250,00
24 / 23 A6OS.49	Fornitura e posa in opera di tappeto di usura colorato sp cm 3 nell'impasto per pista ciclabile.				
		SOMMANO MQ	50,00	20,00	1'000,00
	Opere di sostegno (SbCat 3)				
25 / 24 C2CM.10	Muro di sostegno con blocchi Rockwood® e geogriglie Fortrac®				
		SOMMANO mq	790,00	210,00	165'900,00
	Rete fognaria acque bianche (SbCat 4)				
26 / 35 E2TC.07	Canalizzazione rettangolare di mensioni interne di cm.250 x 150.				
		SOMMANO m	70,00	650,00	45'500,00
27 / 36 E2TA.05	Fornitura e posa in opera di tubo in cemento autoportante del diametro interno di cm. 80				
		SOMMANO m	400,00	85,00	34'000,00
28 / 37 A4SC.08	Scavo a sezione obbligata in sede stradale eseguito con mezzo meccanico.				
		SOMMANO mc	1'620,00	10,00	16'200,00
29 / 38 G2AZ.05	Pozzetto prefabbricato delle dimensioni int. di cm.120 x140.				
		SOMMANO ML	15,00	380,00	5'700,00
30 / 39 G4GM.00	Fornitura e posa in opera di chiusini incernierati in ghisa lamellare perlitica luce netta DN 600-classe di rottura D400				
		SOMMANO CAD	15,00	195,00	2'925,00
31 / 40 G2LP.22	Fornitura e posa in opera di caditoia stradale concava luce netta 450x450 con pozzetto sifonato in polietilene.				
		SOMMANO CAD	80,00	420,00	33'600,00
	Rete fognaria acque nere (SbCat 5)				
32 / 41 E7PV.03	Fornitura e posa in opera di tubo in p.v.c. tipo uni en 1401-1/98 (tipo SN8-SDR34) diametro dimm. 250 spessore 7.3				
		SOMMANO m	480,00	42,00	20'160,00
33 / 42 A4SC.08	Scavo a sezione obbligata in sede stradale eseguito con mezzo meccanico.				
		SOMMANO mc	960,00	10,00	9'600,00
34 / 43	Armatura a cassa chiusa delle pareti dello scavo da porre in opera in strada o campagna.				
	A R I P O R T A R E				982'645,00

Num.Ord. TARIFFA	DESIGNAZIONE DEI LAVORI	Quantità	I M P O R T I	
			unitario	TOTALE
	R I P O R T O			982'645,00
A5DA.10				
	SOMMANO mq	1'920,00	8,50	16'320,00
35 / 44 G2LA.03	Pozzetto d'ispezione in calcestruzzo prefabbricato circolare diametro interno 800 mm.			
	SOMMANO ML	15,00	350,00	5'250,00
36 / 45 G4GM.00	Fornitura e posa in opera di chiusini incernierati in ghisa lamellare perlitica luce netta DN 600-classe di rottura D400			
	SOMMANO CAD	15,00	195,00	2'925,00
	Rete idrica (SbCat 6)			
37 / 46 E8VM.16	Costruzione di condotta PVC UNI EN 1452 PN 16 DN 200 per acquedotti in sede stradale mac-adam. De mm. 200 (s=11.9 mm).			
	SOMMANO ML	450,00	60,00	27'000,00
38 / 47 K3AQ.02	Lavaggio/disinfezione condotte per acqua - Per impostazione lavaggi			
	SOMMANO a corpo	1,00	500,00	500,00
39 / 48 F2SG.06	Fornitura e posa in opera di saracinesca a corpo ovale e vite interna, dn 200 pn 16.			
	SOMMANO CAD	4,00	600,00	2'400,00
40 / 49 K4AQ.01	Compenso per l'allacciamento alle reti esistenti acqua.			
	SOMMANO cadauno	1,00	2'000,00	2'000,00
41 / 52 G5PS.07	Fornitura e posa in opera di idrante a colonna soprassuolo UNI 70, saracinesca in ghisa pn 10-16 dn 80.			
	SOMMANO CORPO	1,00	775,00	775,00
	Rete gas metano (SbCat 7)			
42 / 50 E8VG.11	Condotta in acciaio per gas metano DN 100, in sede stradale a mac-adam.			
	SOMMANO ML	490,00	57,00	27'930,00
43 / 51 E8VG.13	Condotta in acciaio per gas metano DN 150, in sede stradale a mac-adam.			
	SOMMANO ML	400,00	74,00	29'600,00
44 / 53 K3GA.01	Collegamento alla rete gas BP			
	SOMMANO CAD	2,00	1'500,00	3'000,00
	Rete elettrica (SbCat 8)			
45 / 54 E7TR.01	Fornitura e posa in opera di polifora composta da n.1 tubo riparatore in PE del diametro compreso fra 80 mm. e 160 mm.			
	SOMMANO m	800,00	20,00	16'000,00
	A R I P O R T A R E			1'116'345,00

Num.Ord. TARIFFA	DESIGNAZIONE DEI LAVORI	Quantità	IMPORTI	
			unitario	TOTALE
	RIPORTO			1'116'345,00
46 / 55 G1PZ.04	Fornitura e posa in opera di pozzetto di cemento prefabbricato delle dimensioni interne di cm. 60x60x60. SOMMANO cadauno	5,00	80,00	400,00
47 / 56 G4GM.00	Fornitura e posa in opera di chiusini incernierati in ghisa lamellare perlitica luce netta DN 600-classe di rottura D400 SOMMANO CAD	5,00	195,00	975,00
48 / 57 Z1VA.31	Fornitura e posa in opera di cabina elettrica dimensioni indicative 10x2,5 m. SOMMANO cadauno	1,00	25'000,00	25'000,00
	Rete telefonica (SbCat 9)			
49 / 58 E7TR.03	Fornitura e posa in opera di polifora composta da n.3 tubi riparatori in PE del diametro compreso fra 80 mm. e 160 mm. SOMMANO m	550,00	32,00	17'600,00
50 / 59 G1PZ.14	Pozzetto prefabbricato di cm. 60x120x80. SOMMANO cadauno	6,00	260,00	1'560,00
51 / 60 G3GH.02	Fornitura e posa di lapide in ghisa per pozzetto 60x120 SOMMANO CAD	6,00	450,00	2'700,00
52 / 61 G1PZ.04	Fornitura e posa in opera di pozzetto di cemento prefabbricato delle dimensioni interne di cm. 60x60x60. SOMMANO cadauno	3,00	80,00	240,00
53 / 62 G4GM.10	Lapide in ghisa mm 600x600 con doppia apertura triangolare per fibre ottiche. SOMMANO cadauno	3,00	280,00	840,00
	Illuminazione pubblica (SbCat 10)			
54 / 63 E7TR.02	Fornitura e posa in opera di polifora composta da n.2 tubi riparatori in PE del diametro compreso fra 80 mm. e 160 mm. SOMMANO m	550,00	25,00	13'750,00
55 / 64 IPPB.06	Fornitura e posa in opera di plinto fino alle dimensioni di cm.80x90x100. SOMMANO CAD	17,00	300,00	5'100,00
56 / 65 IPLE.10	F.p.o punto luce Cervinia 2 ditta RC-LUCE H=8.0m f.t. - 48 led 600 mA 92W, 4000K -CRI>75, CL.II SOMMANO n.	17,00	1'300,00	22'100,00
57 / 66 IPLI.01	F. e p. di linea di alimentazione interrata IP SOMMANO ml.	550,00	10,00	5'500,00
58 / 67 G1PZ.02	Fornitura e posa in opera di pozzetto prefabbricato di cemento delle dimensioni interne di cm. 40x40x40. SOMMANO cadauno	5,00	80,00	400,00
	A RIPORTARE			1'212'110,00

Num.Ord. TARIFFA	DESIGNAZIONE DEI LAVORI	Quantità	I M P O R T I	
			unitario	TOTALE
	R I P O R T O			1'212'110,00
59 / 68 G4GM.04	Lapide in ghisa per pozzetto 40x40.	SOMMANO cadauno 25,00	35,00	875,00
60 / 69 IPQC.10	Fornitura e posa di complesso di accensione per impianto a led	SOMMANO cadauno 25,00	70,00	1'750,00
	Arredo urbano (SbCat 11)			
61 / 32 Z1VV.02	Pensiline fermate mezzi pubblici	SOMMANO n. 1,00	3'500,00	3'500,00
62 / 33 S4ST.01	Fornitura e posa in opera di arredi	SOMMANO a corpo 10,00	1'000,00	10'000,00
	Segnaletica e barriere (SbCat 12)			
63 / 29 S1ST.01	Segnaletica orizzontale per la formazione di linee spartitraffico.	SOMMANO m 1'500,00	0,60	900,00
64 / 30 S1ST.02	Segnaletica orizzontale per la formazione di scritte sulla superficie stradale.	SOMMANO mq 150,00	6,00	900,00
65 / 31 S2ST.01	Segnaletica verticale comprensivo di illuminazione attr pedonali	SOMMANO a corpo 10,00	1'000,00	10'000,00
66 / 34 SSBA.01	Fornitura e posa in opera di barriera acustica H= 3 metri	SOMMANO m 60,00	800,00	48'000,00
	Opere a verde (SbCat 13)			
67 / 27 V2SV.00	Sistemazione nelle aiuole di terreno vegetale	SOMMANO mc 300,00	8,00	2'400,00
68 / 28 V2SV.03	Formazione di prato	SOMMANO MQ 200,00	2,00	400,00
	Impianto videosorveglianza-opere edili (SbCat 15)			
69 / 70 E7TR.02	Fornitura e posa in opera di polifora composta da n.2 tubi riparatori in PE del diametro compreso fra 80 mm. e 160 mm.	SOMMANO m 400,00	25,00	10'000,00
	A R I P O R T A R E			1'316'835,00

Num.Ord. TARIFFA	DESIGNAZIONE DEI LAVORI	Quantità	I M P O R T I	
			unitario	TOTALE
	R I P O R T O			1'316'835,00
70 / 71 G1PZ.14	Pozzetto prefabbricato di cm. 60x120x80. SOMMANO cadauno	4,00	260,00	1'040,00
71 / 72 G4GM.10	Lapide in ghisa mm 600x600 con doppia apertura triangolare per fibre ottiche. SOMMANO cadauno	4,00	280,00	1'120,00
72 / 73 E7TR.01	Fornitura e posa in opera di polifora composta da n.1 tubo riparatore in PE del diametro compreso fra 80 mm. e 160 mm. SOMMANO m	50,00	20,00	1'000,00
73 / 74 G1PZ.17	Costruzione di basamento in cls per colonnine od altri manufatti Telecom, Enel o HERA . SOMMANO cadauno	2,00	100,00	200,00
	A R I P O R T A R E			1'320'195,00

Num.Ord. TARIFFA	DESIGNAZIONE DEI LAVORI	Quantità	I M P O R T I		
			unitario	TOTALE	
	R I P O R T O			1'320'195,00	
	ROTATORIA VIA STATALE (Cat 3) Opere stradali (SbCat 2)				
74 / 75 A4SC.05	Scavo generale, eseguito con mezzi meccanici	SOMMANO MC	4'500,00	7,00	31'500,00
75 / 76 A6OS.01	Compattazione del terreno di posa della fondazione stradale.	SOMMANO mq	5'500,00	0,65	3'575,00
76 / 77 A6OS.22	Materiali provenienti da riciclaggio di rifiuti inerti speciali 71 mm.	SOMMANO MC	3'400,00	18,00	61'200,00
77 / 78 A6OS.10	Fornitura e posa di cordonata in granito	SOMMANO ML	700,00	55,00	38'500,00
78 / 79 A6OS.12	Fornitura e posa in opera di filette prefabbricate in cemento di sezione cm.10x12x25.	SOMMANO m	350,00	28,00	9'800,00
79 / 80 A6OS.13	Fornitura e posa in opera di filette prefabbricate in cemento di sezione cm.8x25.	SOMMANO m	700,00	25,00	17'500,00
80 / 81 A6OS.14	Fornitura e posa in opera di filette sormontabili prefabbricate in cemento di sezione cm.40x18x4.	SOMMANO ML	300,00	40,00	12'000,00
81 / 82 A6OS.05	F. e p. di misto cementato, con cemento tipo 325 in ragione di Kg.60/mc	SOMMANO mc	900,00	52,00	46'800,00
82 / 83 A6OS.04	Fornitura e posa in opera di misto stabilizzato per opere stradali	SOMMANO MC	300,00	33,00	9'900,00
83 / 84 A6OS.122	Fornitura, stesa in opera di Tout Venant	SOMMANO m2	4'500,00	10,00	45'000,00
84 / 85 A6OS.52	Fornitura e posa in opera di conglomerato bituminoso semichiuso (binder) spessore finito cm. 7 per opere stradali	SOMMANO MQ	4'500,00	11,00	49'500,00
85 / 86 A6OS.09	Fornitura e posa in opera di tappetino di usura in conglomerato bituminoso tipo asphalt rubber, spessore cm. 4	SOMMANO MQ	4'500,00	15,00	67'500,00
86 / 87 A6OS.87	Pavimentazione pedonali in autobloccanti tipo Cubetto 10.5x10.5 h=6 cm finitura liscia, colore rosea.	SOMMANO MQ	150,00	29,00	4'350,00
87 / 88	Massetto armato in CLS spessore 12 cm				
	A R I P O R T A R E				1'717'320,00

Num.Ord. TARIFFA	DESIGNAZIONE DEI LAVORI	Quantità	I M P O R T I	
			unitario	TOTALE
	R I P O R T O			1'717'320,00
A6OS.19				
	SOMMANO mq	1'300,00	14,00	18'200,00
88 / 89 A6OS.29	Pavimentazione in cubetti di granito.			
	SOMMANO MQ	300,00	75,00	22'500,00
89 / 90 A6OS.49	Fornitura e posa in opera di tappeto di usura colorato sp cm 3 nell'impasto per pista ciclabile.			
	SOMMANO MQ	1'000,00	20,00	20'000,00
	Opere di sostegno (SbCat 3)			
90 / 19 C2CM.02	Muro di contenimento in calcestruzzo h fuori terra variabile da 2,5 a 3 m			
	SOMMANO ML	200,00	300,00	60'000,00
	Rete fognaria acque bianche (SbCat 4)			
91 / 96 E2TA.05	Fornitura e posa in opera di tubo in cemento autoportante del diametro interno di cm. 80			
	SOMMANO m	70,00	85,00	5'950,00
92 / 97 A4SC.08	Scavo a sezione obbligata in sede stradale eseguito con mezzo meccanico.			
	SOMMANO mc	210,00	10,00	2'100,00
93 / 98 G2AZ.05	Pozzetto prefabbricato delle dimensioni int. di cm.120 x140.			
	SOMMANO ML	5,00	380,00	1'900,00
94 / 99 G4GM.00	Fornitura e posa in opera di chiusini incernierati in ghisa lamellare perlitica luce netta DN 600-classe di rottura D400			
	SOMMANO CAD	5,00	195,00	975,00
95 / 100 G2LP.22	Fornitura e posa in opera di caditoia stradale concava luce netta 450x450 con pozzetto sifonato in polietilene.			
	SOMMANO CAD	40,00	420,00	16'800,00
	Rete fognaria acque nere (SbCat 5)			
96 / 101 E7PV.03	Fornitura e posa in opera di tubo in p.v.c. tipo uni en 1401-1/98 (tipo SN8-SDR34) diametro dimm. 250 spessore 7.3			
	SOMMANO m	70,00	42,00	2'940,00
97 / 102 A4SC.08	Scavo a sezione obbligata in sede stradale eseguito con mezzo meccanico.			
	SOMMANO mc	140,00	10,00	1'400,00
98 / 103 A5DA.10	Armatura a cassa chiusa delle pareti dello scavo da porre in opera in strada o campagna.			
	SOMMANO mq	280,00	8,50	2'380,00
99 / 104	Pozzetto d'ispezione in calcestruzzo prefabbricato circolare diametro interno 800 mm.			
	A R I P O R T A R E			1'872'465,00

Num.Ord. TARIFFA	DESIGNAZIONE DEI LAVORI	Quantità	IMPORTI	
			unitario	TOTALE
	R I P O R T O			1'872'465,00
G2LA.03				
	SOMMANO ML	5,00	350,00	1'750,00
100 / 105 G4GM.00	Fornitura e posa in opera di chiusini incernierati in ghisa lamellare perlitica luce netta DN 600-classe di rottura D400			
	SOMMANO CAD	5,00	195,00	975,00
	Rete idrica (SbCat 6)			
101 / 106 E8VM.16	Costruzione di condotta PVC UNI EN 1452 PN 16 DN 200 per acquedotti in sede stradale mac-adam. De mm. 200 (s=11.9 mm).			
	SOMMANO ML	400,00	60,00	24'000,00
102 / 107 F2SG.06	Fornitura e posa in opera di saracinesca a corpo ovale e vite interna,dn 200 pn 16.			
	SOMMANO CAD	10,00	600,00	6'000,00
103 / 108 K4AQ.01	Compenso per l'allacciamento alle reti esistenti acqua.			
	SOMMANO cadauno	2,00	2'000,00	4'000,00
104 / 109 G5PS.07	Fornitura e posa in opera di idrante a colonna soprassuolo UNI 70, saracinesca in ghisa pn 10-16 dn 80.			
	SOMMANO CORPO	1,00	775,00	775,00
	Rete gas metano (SbCat 7)			
105 / 110 E8VG.11	Condotta in acciaio per gas metano DN 100, in sede stradale a mac-adam.			
	SOMMANO ML	300,00	57,00	17'100,00
106 / 111 E8VG.13	Condotta in acciaio per gas metano DN 150, in sede stradale a mac-adam.			
	SOMMANO ML	260,00	74,00	19'240,00
107 / 112 K3GA.01	Collegamento alla rete gas BP			
	SOMMANO CAD	2,00	1'500,00	3'000,00
108 / 113 K3GA.02	Collegamento alla rete gas MP			
	SOMMANO CAD	1,00	2'500,00	2'500,00
	Rete elettrica (SbCat 8)			
109 / 114 E7TR.01	Fornitura e posa in opera di polifora composta da n.1 tubo riparatore in PE del diametro compreso fra 80 mm. e 160 mm.			
	SOMMANO m	720,00	20,00	14'400,00
110 / 115 G1PZ.04	Fornitura e posa in opera di pozzetto di cemento prefabbricato delle dimensioni interne di cm. 60x60x60.			
	SOMMANO cadauno	3,00	80,00	240,00
	A R I P O R T A R E			1'966'445,00

Num.Ord. TARIFFA	DESIGNAZIONE DEI LAVORI	Quantità	IMPORTI	
			unitario	TOTALE
	R I P O R T O			1'966'445,00
111 / 116 G4GM.00	Fornitura e posa in opera di chiusini incernierati in ghisa lamellare perlitica luce netta DN 600-classe di rottura D400	SOMMANO CAD 3,00	195,00	585,00
112 / 117 Z1VA.31	Fornitura e posa in opera di cabina elettrica dimensioni indicative 10x2,5 m.	SOMMANO cadauno 1,00	25'000,00	25'000,00
	Rete telefonica (SbCat 9)			
113 / 118 E7TR.03	Fornitura e posa in opera di polifora composta da n.3 tubi riparatori in PE del diametro compreso fra 80 mm. e 160 mm.	SOMMANO m 250,00	32,00	8'000,00
114 / 119 G1PZ.14	Pozzetto prefabbricato di cm. 60x120x80.	SOMMANO cadauno 2,00	260,00	520,00
115 / 120 G3GH.02	Fornitura e posa di lapide in ghisa per pozzetto 60x120	SOMMANO CAD 2,00	450,00	900,00
116 / 121 G1PZ.04	Fornitura e posa in opera di pozzetto di cemento prefabbricato delle dimensioni interne di cm. 60x60x60.	SOMMANO cadauno 2,00	80,00	160,00
117 / 122 G4GM.10	Lapide in ghisa mm 600x600 con doppia apertura triangolare per fibre ottiche.	SOMMANO cadauno 2,00	280,00	560,00
	Illuminazione pubblica (SbCat 10)			
118 / 123 E7TR.02	Fornitura e posa in opera di polifora composta da n.2 tubi riparatori in PE del diametro compreso fra 80 mm. e 160 mm.	SOMMANO m 450,00	25,00	11'250,00
119 / 124 IPPB.06	Fornitura e posa in opera di plinto fino alle dimensioni di cm.80x90x100.	SOMMANO CAD 15,00	300,00	4'500,00
120 / 125 IPLE.10	F.p.o punto luce Cervinia 2 ditta RC-LUCE H=8.0m f.t. - 48 led 600 mA 92W, 4000K -CRI>75, CL.II	SOMMANO n. 15,00	1'300,00	19'500,00
121 / 126 IPLI.01	F. e p. di linea di alimentazione interrata IP	SOMMANO ml. 450,00	10,00	4'500,00
122 / 127 G1PZ.02	Fornitura e posa in opera di pozzetto prefabbricato di cemento delle dimensioni interne di cm. 40x40x40.	SOMMANO cadauno 22,00	35,00	770,00
123 / 128 G4GM.04	Lapide in ghisa per pozzetto 40x40.			
	A R I P O R T A R E			2'042'690,00

Num.Ord. TARIFFA	DESIGNAZIONE DEI LAVORI	Quantità	I M P O R T I	
			unitario	TOTALE
	R I P O R T O			2'042'690,00
	SOMMANO cadauno	22,00	70,00	1'540,00
	Segnaletica e barriere (SbCat 12)			
124 / 93 S1ST.01	Segnaletica orizzontale per la formazione di linee spartitraffico.			
	SOMMANO m	1'500,00	0,60	900,00
125 / 94 S1ST.02	Segnaletica orizzontale per la formazione di scritte sulla superficie stradale.			
	SOMMANO mq	200,00	6,00	1'200,00
126 / 95 S2ST.01	Segnaletica verticale comprensivo di illuminazione attr pedonali			
	SOMMANO a corpo	20,00	1'000,00	20'000,00
	Opere a verde (SbCat 13)			
127 / 91 V2SV.00	Sistemazione nelle aiuole di terreno vegetale			
	SOMMANO mc	600,00	8,00	4'800,00
128 / 92 V2SV.03	Formazione di prato			
	SOMMANO MQ	400,00	2,00	800,00
129 / 387 V3SV.01	Fornitura e posa albertaure in aree verdi			
	SOMMANO CAD	30,00	300,00	9'000,00
	Rete di irrigazione (SbCat 14)			
130 / 135 Z2VV.02	Impianto irrigazione rotatoria			
	SOMMANO a corpo	1,00	5'000,00	5'000,00
	Impianto videosorveglianza-opere edili (SbCat 15)			
131 / 129 E7TR.02	Fornitura e posa in opera di polifora composta da n.2 tubi riparatori in PE del diametro compreso fra 80 mm. e 160 mm.			
	SOMMANO m	340,00	25,00	8'500,00
132 / 130 G1PZ.14	Pozzetto prefabbricato di cm. 60x120x80.			
	SOMMANO cadauno	4,00	260,00	1'040,00
133 / 131 G4GM.10	Lapide in ghisa mm 600x600 con doppia apertura triangolare per fibre ottiche.			
	SOMMANO cadauno	4,00	280,00	1'120,00
134 / 132 E7TR.01	Fornitura e posa in opera di polifora composta da n.1 tubo riparatore in PE del diametro compreso fra 80 mm. e 160 mm.			
	SOMMANO m	120,00	20,00	2'400,00
	A R I P O R T A R E			2'098'990,00

Num.Ord. TARIFFA	DESIGNAZIONE DEI LAVORI	Quantità	I M P O R T I	
			unitario	TOTALE
	R I P O R T O			2'098'990,00
135 / 133 G1PZ.17	Costruzione di basamento in cls per colonnine od altri manufatti Telecom, Enel o HERA .			
	SOMMANO cadauno	1,00	100,00	100,00
	Varie (SbCat 17)			
136 / 134 Z2VV.01	Risoluzione inteferenze sottoservizi			
	SOMMANO a corpo	1,00	25'000,00	25'000,00
	A R I P O R T A R E			2'124'090,00

Num.Ord. TARIFFA	DESIGNAZIONE DEI LAVORI	Quantità	I M P O R T I		
			unitario	TOTALE	
	R I P O R T O			2'124'090,00	
	PARCHEGGIO PUBBLICO AREA COMMERCIALE (Cat 5) Opere stradali (SbCat 2)				
137 / 136 A6OS.10	Fornitura e posa di cordonata in granito	SOMMANO ML	800,00	55,00	44'000,00
138 / 137 A6OS.13	Fornitura e posa in opera di filette prefabbricate in cemento di sezione cm.8x25.	SOMMANO m	200,00	25,00	5'000,00
139 / 138 A6OS.05	F. e p. di misto cementato, con cemento tipo 325 in ragione di Kg.60/mc	SOMMANO mc	2'200,00	52,00	114'400,00
140 / 139 A6OS.04	Fornitura e posa in opera di misto stabilizzato per opere stradali	SOMMANO MC	30,00	33,00	990,00
141 / 140 A6OS.52	Fornitura e posa in opera di conglomerato bituminoso semichiuso (binder) spessore finito cm. 7 per opere stradali	SOMMANO MQ	7'100,00	11,00	78'100,00
142 / 141 A6OS.08	Fornitura e posa in opera di tappetino di usura in conglomerato bituminoso, spessore cm. 3 per opere stradali	SOMMANO MQ	7'100,00	7,00	49'700,00
143 / 142 A6OS.87	Pavimentazione pedonali in autobloccanti tipo Cubetto 10.5x10.5 h=6 cm finitura liscia, colore rosea.	SOMMANO MQ	90,00	29,00	2'610,00
144 / 143 A6OS.19	Massetto armato in CLS spessore 12 cm	SOMMANO mq	90,00	14,00	1'260,00
145 / 144 A6OS.89	Pavimentazione stradale in masselli autobloccanti aree carrabili varie misure s=12 cm. finitura antica, colore aurea.	SOMMANO MQ	200,00	38,00	7'600,00
	Rete fognaria acque bianche (SbCat 4)				
146 / 153 E6PZ.03	Fornitura e posa in opera di tubo in p.v.c. rinfiacato in calcestruzzo del diametro di mm. 250.	SOMMANO ML	500,00	29,00	14'500,00
147 / 154 E6PZ.04	Fornitura e posa in opera di tubo in p.v.c. diam. mm. 315 completamente rinfiacato in cls.	SOMMANO ML	300,00	39,00	11'700,00
148 / 155 G2LP.22	Fornitura e posa in opera di caditoia stradale concava luce netta 450x450 con pozzetto sifonato in polietilene.	SOMMANO CAD	65,00	420,00	27'300,00
149 / 156 G1PZ.04	Fornitura e posa in opera di pozzetto di cemento prefabbricato delle dimensioni interne di cm. 60x60x60.	SOMMANO cadauno	30,00	80,00	2'400,00
	A R I P O R T A R E				2'483'650,00

Num.Ord. TARIFFA	DESIGNAZIONE DEI LAVORI	Quantità	IMPORTI		
			unitario	TOTALE	
	R I P O R T O			2'483'650,00	
150 / 157 G4GM.00	Fornitura e posa in opera di chiusini incernierati in ghisa lamellare perlitica luce netta DN 600-classe di rottura D400	SOMMANO CAD	30,00	195,00	5'850,00
Rete telefonica (SbCat 9)					
151 / 150 E7TR.03	Fornitura e posa in opera di polifora composta da n.3 tubi riparatori in PE del diametro compreso fra 80 mm. e 160 mm.	SOMMANO m	50,00	32,00	1'600,00
152 / 151 G1PZ.14	Pozzetto prefabbricato di cm. 60x120x80.	SOMMANO cadauno	1,00	260,00	260,00
153 / 152 G3GH.02	Fornitura e posa di lapide in ghisa per pozzetto 60x120	SOMMANO CAD	1,00	450,00	450,00
Illuminazione pubblica (SbCat 10)					
154 / 158 E7TR.02	Fornitura e posa in opera di polifora composta da n.2 tubi riparatori in PE del diametro compreso fra 80 mm. e 160 mm.	SOMMANO m	700,00	25,00	17'500,00
155 / 159 IPPB.06	Fornitura e posa in opera di plinto fino alle dimensioni di cm.80x90x100.	SOMMANO CAD	10,00	300,00	3'000,00
156 / 160 IPLE.10	F.p.o punto luce Cervinia 2 ditta RC-LUCE H=8.0m f.t. - 48 led 600 mA 92W, 4000K -CRI>75, CL.II	SOMMANO n.	10,00	1'300,00	13'000,00
157 / 161 IPPB.05	Fornitura e posa in opera di plinto fino alle dimensioni di cm.60x80x90.	SOMMANO CAD	35,00	245,00	8'575,00
158 / 162 IPLE.12	F.p.o. punto luce Cervinia 2 RC-LUCE H=6.0m f.t. - 32 led 500 mA 50W, 4000K - CRI>75, CL.II	SOMMANO n.	35,00	1'100,00	38'500,00
159 / 163 IPLI.01	F. e p. di linea di alimentazione interrata IP	SOMMANO ml.	700,00	10,00	7'000,00
160 / 164 G1PZ.02	Fornitura e posa in opera di pozzetto prefabbricato di cemento delle dimensioni interne di cm. 40x40x40.	SOMMANO cadauno	35,00	35,00	1'225,00
161 / 165 G4GM.04	Lapide in ghisa per pozzetto 40x40.	SOMMANO cadauno	35,00	70,00	2'450,00
	A R I P O R T A R E				2'583'060,00

Num.Ord. TARIFFA	DESIGNAZIONE DEI LAVORI	Quantità	I M P O R T I		
			unitario	TOTALE	
	R I P O R T O			2'583'060,00	
	Arredo urbano (SbCat 11)				
162 / 148 S5ST.05	PARAPETTO IN LEGNO su manufatti o in terreno con interasse dei montanti m 2,00	SOMMANO m	200,00	75,00	15'000,00
	Segnaletica e barriere (SbCat 12)				
163 / 145 S1ST.01	Segnaletica orizzontale per la formazione di linee spartitraffico.	SOMMANO m	3'000,00	0,60	1'800,00
164 / 146 S1ST.02	Segnaletica orizzontale per la formazione di scritte sulla superficie stradale.	SOMMANO mq	150,00	6,00	900,00
165 / 147 S2ST.01	Segnaletica verticale comprensivo di illuminazione attr pedonali	SOMMANO a corpo	5,00	1'000,00	5'000,00
166 / 149 S5ST.02	Fornitura e posa in opera di barriera stradale in acciaio e legno classe H2 bordoponte.	SOMMANO ML	200,00	125,00	25'000,00
	Impianto videosorveglianza-opere edili (SbCat 15)				
167 / 166 E7TR.02	Fornitura e posa in opera di polifora composta da n.2 tubi riparatori in PE del diametro compreso fra 80 mm. e 160 mm.	SOMMANO m	300,00	25,00	7'500,00
168 / 167 G1PZ.04	Fornitura e posa in opera di pozzetto di cemento prefabbricato delle dimensioni interne di cm. 60x60x60.	SOMMANO cadauno	3,00	80,00	240,00
169 / 168 G4GM.10	Lapide in ghisa mm 600x600 con doppia apertura triangolare per fibre ottiche.	SOMMANO cadauno	3,00	280,00	840,00
170 / 169 E7TR.01	Fornitura e posa in opera di polifora composta da n.1 tubo riparatore in PE del diametro compreso fra 80 mm. e 160 mm.	SOMMANO m	50,00	20,00	1'000,00
171 / 170 G1PZ.17	Costruzione di basamento in cls per colonnine od altri manufatti Telecom, Enel o HERA .	SOMMANO cadauno	1,00	100,00	100,00
	A R I P O R T A R E				2'640'440,00

Num.Ord. TARIFFA	DESIGNAZIONE DEI LAVORI	Quantità	I M P O R T I		
			unitario	TOTALE	
	R I P O R T O			2'640'440,00	
	AREE VERDI CON PERCORSI CICLOPEDONALI (Cat 7) Opere stradali (SbCat 2)				
172 / 172 A4SC.05	Scavo generale, eseguito con mezzi meccanici	SOMMANO MC	1'360,00	7,00	9'520,00
173 / 173 A6OS.01	Compattazione del terreno di posa della fondazione stradale.	SOMMANO mq	1'700,00	0,65	1'105,00
174 / 174 A6OS.12	Fornitura e posa in opera di filette prefabbricate in cemento di sezione cm.10x12x25.	SOMMANO m	2'800,00	28,00	78'400,00
175 / 175 A6OS.13	Fornitura e posa in opera di filette prefabbricate in cemento di sezione cm.8x25.	SOMMANO m	100,00	25,00	2'500,00
176 / 176 A6OS.22	Materiali provenienti da riciclaggio di rifiuti inerti speciali 71 mm.	SOMMANO MC	1'000,00	18,00	18'000,00
177 / 177 A6OS.04	Fornitura e posa in opera di misto stabilizzato per opere stradali	SOMMANO MC	550,00	33,00	18'150,00
178 / 178 A6OS.19	Massetto armato in CLS spessore 12 cm	SOMMANO mq	1'550,00	14,00	21'700,00
179 / 179 A6OS.49	Fornitura e posa in opera di tappeto di usura colorato sp cm 3 nell'impasto per pista ciclabile.	SOMMANO MQ	1'550,00	20,00	31'000,00
180 / 186 S5ST.04	Realizzazione di gradinata	SOMMANO a corpo	1,00	20'000,00	20'000,00
	Opere di sostegno (SbCat 3)				
181 / 185 C2CM.10	Muro di sostegno con blocchi Rockwood® e geogriglie Fortrac®	SOMMANO mq	300,00	210,00	63'000,00
	Illuminazione pubblica (SbCat 10)				
182 / 190 E7TR.01	Fornitura e posa in opera di polifora composta da n.1 tubo riparatore in PE del diametro compreso fra 80 mm. e 160 mm.	SOMMANO m	900,00	20,00	18'000,00
183 / 191 IPPB.05	Fornitura e posa in opera di plinto fino alle dimensioni di cm.60x80x90.	SOMMANO CAD	45,00	245,00	11'025,00
	A R I P O R T A R E				2'932'840,00

Num.Ord. TARIFFA	DESIGNAZIONE DEI LAVORI	Quantità	IMPORTI		
			unitario	TOTALE	
	RIPORTO			2'932'840,00	
184 / 192 IPLE.12	F.p.o. punto luce Cervinia 2 RC-LUCE H=6.0m f.t. - 32 led 500 mA 50W, 4000K - CRI>75, CL.II	SOMMANO n.	45,00	1'100,00	49'500,00
185 / 193 IPLI.01	F. e p. di linea di alimentazione interrata IP	SOMMANO ml.	900,00	10,00	9'000,00
186 / 194 G1PZ.02	Fornitura e posa in opera di pozzetto prefabbricato di cemento delle dimensioni interne di cm. 40x40x40.	SOMMANO cadauno	40,00	35,00	1'400,00
187 / 195 G4GM.04	Lapide in ghisa per pozzetto 40x40.	SOMMANO cadauno	40,00	70,00	2'800,00
	Arredo urbano (SbCat 11)				
188 / 183 S4ST.01	Fornitura e posa in opera di arredi	SOMMANO a corpo	10,00	1'000,00	10'000,00
189 / 184 S5ST.05	PARAPETTO IN LEGNO su manufatti o in terreno con interasse dei montanti m 2,00	SOMMANO m	300,00	75,00	22'500,00
	Opere a verde (SbCat 13)				
190 / 180 A4SC.05	Scavo generale, eseguito con mezzi meccanici	SOMMANO MC	6'750,00	7,00	47'250,00
191 / 181 V2SV.00	Sistemazione nelle aiuole di terreno vegetale	SOMMANO mc	6'750,00	8,00	54'000,00
192 / 182 V2SV.03	Formazione di prato	SOMMANO MQ	4'500,00	2,00	9'000,00
193 / 188 ZZOP.04	Compenso a corpo per la pulizia dell'area, taglio e potatura alberi e arbusti	SOMMANO crp	1,00	15'000,00	15'000,00
194 / 386 V3SV.01	Fornitura e posa alberature in aree verdi	SOMMANO CAD	50,00	300,00	15'000,00
	Rete di irrigazione (SbCat 14)				
195 / 187 Z2VV.03	Impianto irrigazione aree verdi confine Ovest del Comparto	SOMMANO a corpo	1,00	22'000,00	22'000,00
	A RIPORTARE				3'190'290,00

Num.Ord. TARIFFA	DESIGNAZIONE DEI LAVORI	Quantità	I M P O R T I	
			unitario	TOTALE
	R I P O R T O			3'190'290,00
	Impianto videosorveglianza-opere edili (SbCat 15)			
196 / 189 E7TR.01	Fornitura e posa in opera di polifora composta da n.1 tubo riparatore in PE del diametro compreso fra 80 mm. e 160 mm.			
	SOMMANO m	140,00	20,00	2'800,00
	A R I P O R T A R E			3'193'090,00

Num.Ord. TARIFFA	DESIGNAZIONE DEI LAVORI	Quantità	I M P O R T I		
			unitario	TOTALE	
	R I P O R T O			3'193'090,00	
	OPERE STRADALI RICUCITURA BRAIDA (Cat 9) Opere stradali (SbCat 2)				
197 / 196 A4SC.05	Scavo generale, eseguito con mezzi meccanici	SOMMANO MC	700,00	7,00	4'900,00
198 / 197 A6OS.01	Compattazione del terreno di posa della fondazione stradale.	SOMMANO mq	900,00	0,65	585,00
199 / 198 A6OS.22	Materiali provenienti da riciclaggio di rifiuti inerti speciali 71 mm.	SOMMANO MC	440,00	18,00	7'920,00
200 / 199 A6OS.04	Fornitura e posa in opera di misto stabilizzato per opere stradali	SOMMANO MC	280,00	33,00	9'240,00
201 / 200 A6OS.10	Fornitura e posa di cordonata in granito	SOMMANO ML	20,00	55,00	1'100,00
202 / 201 A6OS.12	Fornitura e posa in opera di filette prefabbricate in cemento di sezione cm.10x12x25.	SOMMANO m	500,00	28,00	14'000,00
203 / 202 A6OS.13	Fornitura e posa in opera di filette prefabbricate in cemento di sezione cm.8x25.	SOMMANO m	70,00	25,00	1'750,00
204 / 203 A6OS.86	Pavimentazione parcheggi in autobloccanti aperti sp. cm.8, finitura liscia, colore grigio.	SOMMANO MQ	705,00	27,00	19'035,00
205 / 204 A6OS.87	Pavimentazione pedonali in autobloccanti tipo Cubetto 10.5x10.5 h=6 cm finitura liscia, colore rosea.	SOMMANO MQ	70,00	29,00	2'030,00
206 / 205 A4SC.42	Fresatura di pavimentazione in conglomerato bituminoso per 3 cm. di spessore	SOMMANO MQ	2'000,00	2,50	5'000,00
207 / 206 A6OS.08	Fornitura e posa in opera di tappetino di usura in conglomerato bituminoso, spessore cm. 3 per opere stradali	SOMMANO MQ	2'000,00	7,00	14'000,00
	Illuminazione pubblica (SbCat 10)				
208 / 207 E7TR.01	Fornitura e posa in opera di polifora composta da n.1 tubo riparatore in PE del diametro compreso fra 80 mm. e 160 mm.	SOMMANO m	100,00	20,00	2'000,00
209 / 208 IPPB.05	Fornitura e posa in opera di plinto fino alle dimensioni di cm.60x80x90.				
	A R I P O R T A R E				3'274'650,00

Num.Ord. TARIFFA	DESIGNAZIONE DEI LAVORI	Quantità	I M P O R T I	
			unitario	TOTALE
	R I P O R T O			3'274'650,00
210 / 209 IPL.12	F.p.o. punto luce Cervinia 2 RC-LUCE H=6.0m f.t. - 32 led 500 mA 50W, 4000K - CRI>75, CL.II	SOMMANO CAD 6,00	245,00	1'470,00
		SOMMANO n. 6,00	1'100,00	6'600,00
211 / 210 IPLI.01	F. e p. di linea di alimentazione interrata IP	SOMMANO ml. 100,00	10,00	1'000,00
212 / 211 GIPZ.02	Fornitura e posa in opera di pozzetto prefabbricato di cemento delle dimensioni interne di cm. 40x40x40.	SOMMANO cadauno 5,00	35,00	175,00
213 / 212 G4GM.04	Lapide in ghisa per pozzetto 40x40.	SOMMANO cadauno 5,00	70,00	350,00
	Segnaletica e barriere (SbCat 12)			
214 / 213 S1ST.01	Segnaletica orizzontale per la formazione di linee spartitraffico.	SOMMANO m 500,00	0,60	300,00
215 / 214 S1ST.02	Segnaletica orizzontale per la formazione di scritte sulla superficie stradale.	SOMMANO mq 20,00	6,00	120,00
216 / 215 S2ST.01	Segnaletica verticale comprensivo di illuminazione attr pedonali	SOMMANO a corpo 1,00	1'000,00	1'000,00
	A R I P O R T A R E			3'285'665,00

Num.Ord. TARIFFA	DESIGNAZIONE DEI LAVORI	Quantità	I M P O R T I		
			unitario	TOTALE	
	R I P O R T O			3'285'665,00	
217 / 171 S5ST.03	<p style="text-align: center;">PONTE CICLOPEDONALE (Cat 10) Ponte ciclopedonale (SbCat 16)</p> <p>Realizzazione di ponte ciclopedonale in acciaio</p>	SOMMANO a corpo	1,00	310'000,00	310'000,00
	A R I P O R T A R E			3'595'665,00	

Num.Ord. TARIFFA	DESIGNAZIONE DEI LAVORI	Quantità	I M P O R T I		
			unitario	TOTALE	
	R I P O R T O			3'595'665,00	
	COMUNE DI FIORANO- OPERE (SpCat 2) DEMOLIZIONI (Cat 1) Demolizioni (SbCat 1)				
218 / 216 A4SC.26	Scarifica di sede stradale pavimentata con conglomerato bituminoso, di spessore medio cm.20	SOMMANO MQ	2'000,00	3,50	7'000,00
219 / 217 A4SC.32	Demolizione di pozzetti.	SOMMANO CAD	25,00	35,00	875,00
220 / 218 A4SC.41	Compenso per la rimozione e smaltimento di tubazioni in cls o pvc per fognature	SOMMANO ML	150,00	20,00	3'000,00
221 / 219 A4SC.40	Demolizione di manufatti in conglomerato cementizio armato.	SOMMANO m³	120,00	70,00	8'400,00
222 / 220 A4SC.52	Rimozione alberatura di altezza fino a 30 m	SOMMANO cadauno	10,00	400,00	4'000,00
223 / 221 A4SC.47	Demolizione di cordonate stradali.	SOMMANO ML	620,00	7,00	4'340,00
224 / 222 A4SC.55	Rimozione punto luce esistente	SOMMANO cadauno	10,00	400,00	4'000,00
	A R I P O R T A R E				3'627'280,00

Num.Ord. TARIFFA	DESIGNAZIONE DEI LAVORI	Quantità	I M P O R T I		
			unitario	TOTALE	
	R I P O R T O			3'627'280,00	
	VIABILITA' DI COLLEGAMENTO PRIMARIA (Cat 2) Opere stradali (SbCat 2)				
225 / 223 A4SC.05	Scavo generale, eseguito con mezzi meccanici	SOMMANO MC	1'100,00	7,00	7'700,00
226 / 224 A6OS.01	Compattazione del terreno di posa della fondazione stradale.	SOMMANO mq	2'700,00	0,65	1'755,00
227 / 225 A6OS.22	Materiali provenienti da riciclaggio di rifiuti inerti speciali 71 mm.	SOMMANO MC	1'775,00	18,00	31'950,00
228 / 226 A6OS.10	Fornitura e posa di cordonata in granito	SOMMANO ML	450,00	55,00	24'750,00
229 / 227 A6OS.12	Fornitura e posa in opera di filette prefabbricate in cemento di sezione cm.10x12x25.	SOMMANO m	400,00	28,00	11'200,00
230 / 228 A6OS.13	Fornitura e posa in opera di filette prefabbricate in cemento di sezione cm.8x25.	SOMMANO m	340,00	25,00	8'500,00
231 / 229 A6OS.14	Fornitura e posa in opera di filette sormontabili prefabbricate in cemento di sezione cm.40x18x4.	SOMMANO ML	25,00	40,00	1'000,00
232 / 230 A6OS.05	F. e p. di misto cementato, con cemento tipo 325 in ragione di Kg.60/mc	SOMMANO mc	400,00	52,00	20'800,00
233 / 231 A6OS.04	Fornitura e posa in opera di misto stabilizzato per opere stradali	SOMMANO MC	290,00	33,00	9'570,00
234 / 232 A6OS.122	Fornitura, stesa in opera di Tout Venant	SOMMANO m2	1'900,00	10,00	19'000,00
235 / 233 A6OS.52	Fornitura e posa in opera di conglomerato bituminoso semichiuso (binder) spessore finito cm. 7 per opere stradali	SOMMANO MQ	1'900,00	11,00	20'900,00
236 / 234 A6OS.09	Fornitura e posa in opera di tappetino di usura in conglomerato bituminoso tipo asphalt rubber, spessore cm. 4	SOMMANO MQ	1'900,00	15,00	28'500,00
237 / 235 A6OS.87	Pavimentazione pedonali in autobloccanti tipo Cubetto 10.5x10.5 h=6 cm finitura liscia, colore rosea.	SOMMANO MQ	50,00	29,00	1'450,00
238 / 236	Massetto armato in CLS spessore 12 cm				
	A R I P O R T A R E				3'814'355,00

Num.Ord. TARIFFA	DESIGNAZIONE DEI LAVORI	Quantità	I M P O R T I	
			unitario	TOTALE
	R I P O R T O			3'814'355,00
A6OS.19				
	SOMMANO mq	595,00	14,00	8'330,00
239 / 237 A6OS.29	Pavimentazione in cubetti di granito.			
	SOMMANO MQ	45,00	75,00	3'375,00
240 / 238 A6OS.49	Fornitura e posa in opera di tappeto di usura colorato sp cm 3 nell'impasto per pista ciclabile.			
	SOMMANO MQ	550,00	20,00	11'000,00
	Rete fognaria acque bianche (SbCat 4)			
241 / 243 E2TC.07	Canalizzazione rettangolare di mensioni interne di cm.250 x 150.			
	SOMMANO m	220,00	650,00	143'000,00
242 / 244 A4SC.08	Scavo a sezione obbligata in sede stradale eseguito con mezzo meccanico.			
	SOMMANO mc	1'320,00	10,00	13'200,00
243 / 245 G2LP.22	Fornitura e posa in opera di caditoia stradale concava luce netta 450x450 con pozzetto sifonato in polietilene.			
	SOMMANO CAD	36,00	420,00	15'120,00
	Rete fognaria acque nere (SbCat 5)			
244 / 246 E7PV.03	Fornitura e posa in opera di tubo in p.v.c. tipo uni en 1401-1/98 (tipo SN8-SDR34) diametro dimm. 250 spessore 7.3			
	SOMMANO m	220,00	42,00	9'240,00
245 / 247 A4SC.08	Scavo a sezione obbligata in sede stradale eseguito con mezzo meccanico.			
	SOMMANO mc	440,00	10,00	4'400,00
246 / 248 A5DA.10	Armatura a cassa chiusa delle pareti dello scavo da porre in opera in strada o campagna.			
	SOMMANO mq	880,00	8,50	7'480,00
247 / 249 G2LA.03	Pozzetto d'ispezione in calcestruzzo prefabbricato circolare diametro interno 800 mm.			
	SOMMANO ML	7,00	350,00	2'450,00
248 / 250 G4GM.00	Fornitura e posa in opera di chiusini incernierati in ghisa lamellare perlitica luce netta DN 600-classe di rottura D400			
	SOMMANO CAD	7,00	195,00	1'365,00
	Rete idrica (SbCat 6)			
249 / 251 E8VM.16	Costruzione di condotta PVC UNI EN 1452 PN 16 DN 200 per acquedotti in sede stradale mac-adam. De mm. 200 (s=11.9 mm).			
	SOMMANO ML	220,00	60,00	13'200,00
	A R I P O R T A R E			4'046'515,00

Num.Ord. TARIFFA	DESIGNAZIONE DEI LAVORI	Quantità	I M P O R T I		
			unitario	TOTALE	
	R I P O R T O			4'046'515,00	
	Rete gas metano (SbCat 7)				
250 / 252 E8VG.11	Condotta in acciaio per gas metano DN 100, in sede stradale a mac-adam.	SOMMANO ML	220,00	57,00	12'540,00
251 / 253 E8VG.13	Condotta in acciaio per gas metano DN 150, in sede stradale a mac-adam.	SOMMANO ML	220,00	74,00	16'280,00
	Rete elettrica (SbCat 8)				
252 / 254 E7TR.01	Fornitura e posa in opera di polifora composta da n.1 tubo riparatore in PE del diametro compreso fra 80 mm. e 160 mm.	SOMMANO m	1'215,00	20,00	24'300,00
253 / 255 G1PZ.04	Fornitura e posa in opera di pozzetto di cemento prefabbricato delle dimensioni interne di cm. 60x60x60.	SOMMANO cadauno	2,00	80,00	160,00
254 / 256 G4GM.00	Fornitura e posa in opera di chiusini incernierati in ghisa lamellare perlitica luce netta DN 600-classe di rottura D400	SOMMANO CAD	2,00	195,00	390,00
	Rete telefonica (SbCat 9)				
255 / 257 E7TR.03	Fornitura e posa in opera di polifora composta da n.3 tubi riparatori in PE del diametro compreso fra 80 mm. e 160 mm.	SOMMANO m	220,00	32,00	7'040,00
256 / 258 G1PZ.04	Fornitura e posa in opera di pozzetto di cemento prefabbricato delle dimensioni interne di cm. 60x60x60.	SOMMANO cadauno	2,00	80,00	160,00
257 / 259 G4GM.10	Lapide in ghisa mm 600x600 con doppia apertura triangolare per fibre ottiche.	SOMMANO cadauno	2,00	280,00	560,00
	Illuminazione pubblica (SbCat 10)				
258 / 260 E7TR.02	Fornitura e posa in opera di polifora composta da n.2 tubi riparatori in PE del diametro compreso fra 80 mm. e 160 mm.	SOMMANO m	215,00	25,00	5'375,00
259 / 261 IPPB.06	Fornitura e posa in opera di plinto fino alle dimensioni di cm.80x90x100.	SOMMANO CAD	7,00	300,00	2'100,00
260 / 262 IPLE.10	F.p.o punto luce Cervinia 2 ditta RC-LUCE H=8.0m f.t. - 48 led 600 mA 92W, 4000K -CRI>75, CL.II	SOMMANO n.	7,00	1'300,00	9'100,00
	A R I P O R T A R E				4'124'520,00

Num.Ord. TARIFFA	DESIGNAZIONE DEI LAVORI	Quantità	I M P O R T I	
			unitario	TOTALE
	R I P O R T O			4'124'520,00
261 / 263 IPLI.01	F. e p. di linea di alimentazione interrata IP			
	SOMMANO ml.	215,00	10,00	2'150,00
262 / 264 G1PZ.02	Fornitura e posa in opera di pozzetto prefabbricato di cemento delle dimensioni interne di cm. 40x40x40.			
	SOMMANO cadauno	12,00	35,00	420,00
263 / 265 G4GM.04	Lapide in ghisa per pozzetto 40x40.			
	SOMMANO cadauno	12,00	70,00	840,00
264 / 266 IPQC.10	Fornitura e posa di complesso di accensione per impianto a led			
	SOMMANO n.	1,00	3'500,00	3'500,00
	Arredo urbano (SbCat 11)			
265 / 242 S4ST.01	Fornitura e posa in opera di arredi			
	SOMMANO a corpo	2,00	1'000,00	2'000,00
	Segnaletica e barriere (SbCat 12)			
266 / 239 S1ST.01	Segnaletica orizzontale per la formazione di linee spartitraffico.			
	SOMMANO m	750,00	0,60	450,00
267 / 240 S1ST.02	Segnaletica orizzontale per la formazione di scritte sulla superficie stradale.			
	SOMMANO mq	80,00	6,00	480,00
268 / 241 S2ST.01	Segnaletica verticale comprensivo di illuminazione attr pedonali			
	SOMMANO a corpo	7,00	1'000,00	7'000,00
	Impianto videosorveglianza-opere edili (SbCat 15)			
269 / 267 E7TR.02	Fornitura e posa in opera di polifora composta da n.2 tubi riparatori in PE del diametro compreso fra 80 mm. e 160 mm.			
	SOMMANO m	220,00	25,00	5'500,00
270 / 268 G1PZ.14	Pozzetto prefabbricato di cm. 60x120x80.			
	SOMMANO cadauno	2,00	260,00	520,00
271 / 269 G4GM.10	Lapide in ghisa mm 600x600 con doppia apertura triangolare per fibre ottiche.			
	SOMMANO cadauno	2,00	280,00	560,00
	A R I P O R T A R E			4'147'940,00

Num.Ord. TARIFFA	DESIGNAZIONE DEI LAVORI	Quantità	I M P O R T I		
			unitario	TOTALE	
	R I P O R T O			4'147'940,00	
	ROTATORIA VIA SAN FRANCESCO (Cat 4) Opere stradali (SbCat 2)				
272 / 270 A4SC.05	Scavo generale, eseguito con mezzi meccanici	SOMMANO MC	1'200,00	7,00	8'400,00
273 / 271 A6OS.01	Compattazione del terreno di posa della fondazione stradale.	SOMMANO mq	2'000,00	0,65	1'300,00
274 / 272 A6OS.22	Materiali provenienti da riciclaggio di rifiuti inerti speciali 71 mm.	SOMMANO MC	1'420,00	18,00	25'560,00
275 / 273 A6OS.10	Fornitura e posa di cordonata in granito	SOMMANO ML	150,00	55,00	8'250,00
276 / 274 A6OS.12	Fornitura e posa in opera di filette prefabbricate in cemento di sezione cm.10x12x25.	SOMMANO m	170,00	28,00	4'760,00
277 / 275 A6OS.13	Fornitura e posa in opera di filette prefabbricate in cemento di sezione cm.8x25.	SOMMANO m	210,00	25,00	5'250,00
278 / 276 A6OS.14	Fornitura e posa in opera di filette sormontabili prefabbricate in cemento di sezione cm.40x18x4.	SOMMANO ML	460,00	40,00	18'400,00
279 / 277 A6OS.05	F. e p. di misto cementato, con cemento tipo 325 in ragione di Kg.60/mc	SOMMANO mc	500,00	52,00	26'000,00
280 / 278 A6OS.04	Fornitura e posa in opera di misto stabilizzato per opere stradali	SOMMANO MC	100,00	33,00	3'300,00
281 / 279 A6OS.122	Fornitura, stesa in opera di Tout Venant	SOMMANO m2	1'200,00	10,00	12'000,00
282 / 280 A6OS.52	Fornitura e posa in opera di conglomerato bituminoso semichiuso (binder) spessore finito cm. 7 per opere stradali	SOMMANO MQ	4'200,00	11,00	46'200,00
283 / 281 A6OS.09	Fornitura e posa in opera di tappetino di usura in conglomerato bituminoso tipo asphalt rubber, spessore cm. 4	SOMMANO MQ	4'200,00	15,00	63'000,00
284 / 282 A6OS.87	Pavimentazione pedonali in autobloccanti tipo Cubetto 10.5x10.5 h=6 cm finitura liscia, colore rosea.	SOMMANO MQ	180,00	29,00	5'220,00
285 / 283	Massetto armato in CLS spessore 12 cm				
	A R I P O R T A R E				4'375'580,00

Num.Ord. TARIFFA	DESIGNAZIONE DEI LAVORI	Quantità	I M P O R T I	
			unitario	TOTALE
	R I P O R T O			4'375'580,00
A6OS.19				
	SOMMANO mq	280,00	14,00	3'920,00
286 / 284 A6OS.29	Pavimentazione in cubetti di granito.			
	SOMMANO MQ	150,00	75,00	11'250,00
287 / 285 A6OS.49	Fornitura e posa in opera di tappeto di usura colorato sp cm 3 nell'impasto per pista ciclabile.			
	SOMMANO MQ	130,00	20,00	2'600,00
	Rete fognaria acque bianche (SbCat 4)			
288 / 290 E2TA.05	Fornitura e posa in opera di tubo in cemento autoportante del diametro interno di cm. 80			
	SOMMANO m	20,00	85,00	1'700,00
289 / 291 A4SC.08	Scavo a sezione obbligata in sede stradale eseguito con mezzo meccanico.			
	SOMMANO mc	60,00	10,00	600,00
290 / 292 G2AZ.05	Pozzetto prefabbricato delle dimensioni int. di cm.120 x140.			
	SOMMANO ML	2,00	380,00	760,00
291 / 293 G4GM.00	Fornitura e posa in opera di chiusini incernierati in ghisa lamellare perlitica luce netta DN 600-classe di rottura D400			
	SOMMANO CAD	2,00	195,00	390,00
292 / 294 G2LP.22	Fornitura e posa in opera di caditoia stradale concava luce netta 450x450 con pozzetto sifonato in polietilene.			
	SOMMANO CAD	25,00	420,00	10'500,00
	Rete fognaria acque nere (SbCat 5)			
293 / 295 E7PV.03	Fornitura e posa in opera di tubo in p.v.c. tipo uni en 1401-1/98 (tipo SN8-SDR34) diametro dimm. 250 spessore 7.3			
	SOMMANO m	70,00	42,00	2'940,00
294 / 296 A4SC.08	Scavo a sezione obbligata in sede stradale eseguito con mezzo meccanico.			
	SOMMANO mc	140,00	10,00	1'400,00
295 / 297 G2LA.03	Pozzetto d'ispezione in calcestruzzo prefabbricato circolare diametro interno 800 mm.			
	SOMMANO ML	2,00	350,00	700,00
296 / 298 G4GM.00	Fornitura e posa in opera di chiusini incernierati in ghisa lamellare perlitica luce netta DN 600-classe di rottura D400			
	SOMMANO CAD	2,00	195,00	390,00
	Rete idrica (SbCat 6)			
297 / 299	Costruzione di condotta PVC UNI EN 1452 PN 16 DN 200 per acquedotti in sede stradale mac-adam. De mm. 200			
	A R I P O R T A R E			4'412'730,00

Num.Ord. TARIFFA	DESIGNAZIONE DEI LAVORI	Quantità	IMPORTI	
			unitario	TOTALE
	RIPORTO			4'412'730,00
E8VM.16	(s=11.9 mm).			
	SOMMANO ML	270,00	60,00	16'200,00
298 / 300 F2SG.06	Fornitura e posa in opera di saracinesca a corpo ovale e vite interna,dn 200 pn 16.			
	SOMMANO CAD	5,00	600,00	3'000,00
299 / 301 K4AQ.01	Compenso per l'allacciamento alle reti esistenti acqua.			
	SOMMANO cadauno	3,00	2'000,00	6'000,00
	Rete gas metano (SbCat 7)			
300 / 302 E8VG.11	Condotta in acciaio per gas metano DN 100, in sede stradale a mac-adam.			
	SOMMANO ML	290,00	57,00	16'530,00
301 / 303 E8VG.13	Condotta in acciaio per gas metano DN 150, in sede stradale a mac-adam.			
	SOMMANO ML	220,00	74,00	16'280,00
302 / 304 K3GA.01	Collegamento alla rete gas BP			
	SOMMANO CAD	1,00	1'500,00	1'500,00
303 / 305 K3GA.02	Collegamento alla rete gas MP			
	SOMMANO CAD	1,00	2'500,00	2'500,00
	Rete elettrica (SbCat 8)			
304 / 306 E7TR.01	Fornitura e posa in opera di polifora composta da n.1 tubo riparatore in PE del diametro compreso fra 80 mm. e 160 mm.			
	SOMMANO m	70,00	20,00	1'400,00
305 / 307 G1PZ.04	Fornitura e posa in opera di pozzetto di cemento prefabbricato delle dimensioni interne di cm. 60x60x60.			
	SOMMANO cadauno	1,00	80,00	80,00
306 / 308 G4GM.00	Fornitura e posa in opera di chiusini incernierati in ghisa lamellare perlitica luce netta DN 600-classe di rottura D400			
	SOMMANO CAD	1,00	195,00	195,00
	Rete telefonica (SbCat 9)			
307 / 309 E7TR.03	Fornitura e posa in opera di polifora composta da n.3 tubi riparatori in PE del diametro compreso fra 80 mm. e 160 mm.			
	SOMMANO m	100,00	32,00	3'200,00
308 / 310 G1PZ.04	Fornitura e posa in opera di pozzetto di cemento prefabbricato delle dimensioni interne di cm. 60x60x60.			
	SOMMANO cadauno	2,00	80,00	160,00
	A RIPORTARE			4'479'775,00

Num.Ord. TARIFFA	DESIGNAZIONE DEI LAVORI	Quantità	I M P O R T I	
			unitario	TOTALE
	R I P O R T O			4'479'775,00
309 / 311 G4GM.10	Lapide in ghisa mm 600x600 con doppia apertura triangolare per fibre ottiche.	SOMMANO cadauno 2,00	280,00	560,00
Illuminazione pubblica (SbCat 10)				
310 / 312 E7TR.02	Fornitura e posa in opera di polifora composta da n.2 tubi riparatori in PE del diametro compreso fra 80 mm. e 160 mm.	SOMMANO m 330,00	25,00	8'250,00
311 / 313 IPPB.06	Fornitura e posa in opera di plinto fino alle dimensioni di cm.80x90x100.	SOMMANO CAD 10,00	300,00	3'000,00
312 / 314 IPLE.10	F.p.o punto luce Cervinia 2 ditta RC-LUCE H=8.0m f.t. - 48 led 600 mA 92W, 4000K -CRI>75, CL.II	SOMMANO n. 10,00	1'300,00	13'000,00
313 / 315 IPLI.01	F. e p. di linea di alimentazione interrata IP	SOMMANO ml. 330,00	10,00	3'300,00
314 / 316 G1PZ.02	Fornitura e posa in opera di pozzetto prefabbricato di cemento delle dimensioni interne di cm. 40x40x40.	SOMMANO cadauno 15,00	35,00	525,00
315 / 317 G4GM.04	Lapide in ghisa per pozzetto 40x40.	SOMMANO cadauno 15,00	70,00	1'050,00
Arredo urbano (SbCat 11)				
316 / 289 S4ST.01	Fornitura e posa in opera di arredi	SOMMANO a corpo 3,00	1'000,00	3'000,00
Segnaletica e barriere (SbCat 12)				
317 / 286 S1ST.01	Segnaletica orizzontale per la formazione di linee spartitraffico.	SOMMANO m 1'200,00	0,60	720,00
318 / 287 S1ST.02	Segnaletica orizzontale per la formazione di scritte sulla superficie stradale.	SOMMANO mq 130,00	6,00	780,00
319 / 288 S2ST.01	Segnaletica verticale comprensivo di illuminazione attr pedonali	SOMMANO a corpo 15,00	1'000,00	15'000,00
Rete di irrigazione (SbCat 14)				
320 / 337	Impianto irrigazione rotatoria			
	A R I P O R T A R E			4'528'960,00

Num.Ord. TARIFFA	DESIGNAZIONE DEI LAVORI	Quantità	I M P O R T I	
			unitario	TOTALE
	R I P O R T O			4'528'960,00
Z2VV.02	SOMMANO a corpo	1,00	5'000,00	5'000,00
	Impianto videosorveglianza-opere edili (SbCat 15)			
321 / 329 E7TR.02	Fornitura e posa in opera di polifora composta da n.2 tubi riparatori in PE del diametro compreso fra 80 mm. e 160 mm.	SOMMANO m	190,00	25,00
				4'750,00
322 / 330 G1PZ.14	Pozzetto prefabbricato di cm. 60x120x80.	SOMMANO cadauno	2,00	260,00
				520,00
323 / 331 G4GM.10	Lapide in ghisa mm 600x600 con doppia apertura triangolare per fibre ottiche.	SOMMANO cadauno	2,00	280,00
				560,00
324 / 332 E7TR.01	Fornitura e posa in opera di polifora composta da n.1 tubo riparatore in PE del diametro compreso fra 80 mm. e 160 mm.	SOMMANO m	20,00	20,00
				400,00
325 / 333 G1PZ.17	Costruzione di basamento in cls per colonnine od altri manufatti Telecom, Enel o HERA .	SOMMANO cadauno	1,00	100,00
				100,00
	A R I P O R T A R E			4'540'290,00

Num.Ord. TARIFFA	DESIGNAZIONE DEI LAVORI	Quantità	I M P O R T I		
			unitario	TOTALE	
	R I P O R T O			4'540'290,00	
	URBANIZZAZIONI PER LOTTO TERZIARIO (Cat 6) Opere stradali (SbCat 2)				
326 / 318 A4SC.05	Scavo generale, eseguito con mezzi meccanici	SOMMANO MC	1'700,00	7,00	11'900,00
327 / 319 A6OS.01	Compattazione del terreno di posa della fondazione stradale.	SOMMANO mq	2'000,00	0,65	1'300,00
328 / 320 A6OS.22	Materiali provenienti da riciclaggio di rifiuti inerti speciali 71 mm.	SOMMANO MC	1'150,00	18,00	20'700,00
329 / 321 A6OS.10	Fornitura e posa di cordonata in granito	SOMMANO ML	340,00	55,00	18'700,00
330 / 322 A6OS.12	Fornitura e posa in opera di filette prefabbricate in cemento di sezione cm.10x12x25.	SOMMANO m	60,00	28,00	1'680,00
331 / 323 A6OS.13	Fornitura e posa in opera di filette prefabbricate in cemento di sezione cm.8x25.	SOMMANO m	150,00	25,00	3'750,00
332 / 324 A6OS.05	F. e p. di misto cementato, con cemento tipo 325 in ragione di Kg.60/mc	SOMMANO mc	240,00	52,00	12'480,00
333 / 325 A6OS.04	Fornitura e posa in opera di misto stabilizzato per opere stradali	SOMMANO MC	225,00	33,00	7'425,00
334 / 326 A6OS.52	Fornitura e posa in opera di conglomerato bituminoso semichiuso (binder) spessore finito cm. 7 per opere stradali	SOMMANO MQ	1'200,00	11,00	13'200,00
335 / 327 A6OS.08	Fornitura e posa in opera di tappetino di usura in conglomerato bituminoso, spessore cm. 3 per opere stradali	SOMMANO MQ	1'200,00	7,00	8'400,00
336 / 328 A6OS.87	Pavimentazione pedonali in autobloccanti tipo Cubetto 10.5x10.5 h=6 cm finitura liscia, colore rosea.	SOMMANO MQ	80,00	29,00	2'320,00
337 / 334 A6OS.86	Pavimentazione parcheggi in autobloccanti aperti sp. cm.8, finitura liscia, colore grigio.	SOMMANO MQ	650,00	27,00	17'550,00
	Rete fognaria acque bianche (SbCat 4)				
338 / 341 E2TA.05	Fornitura e posa in opera di tubo in cemento autoportante del diametro interno di cm. 80	SOMMANO m	125,00	85,00	10'625,00
	A R I P O R T A R E				4'670'320,00

Num.Ord. TARIFFA	DESIGNAZIONE DEI LAVORI	Quantità	IMPORTI		
			unitario	TOTALE	
	R I P O R T O			4'670'320,00	
339 / 342 A4SC.08	Scavo a sezione obbligata in sede stradale eseguito con mezzo meccanico.	SOMMANO mc	375,00	10,00	3'750,00
340 / 343 G2AZ.05	Pozzetto prefabbricato delle dimensioni int. di cm.120 x140.	SOMMANO ML	5,00	380,00	1'900,00
341 / 344 G4GM.00	Fornitura e posa in opera di chiusini incernierati in ghisa lamellare perlitica luce netta DN 600-classe di rottura D400	SOMMANO CAD	5,00	195,00	975,00
342 / 345 G2LP.22	Fornitura e posa in opera di caditoia stradale concava luce netta 450x450 con pozzetto sifonato in polietilene.	SOMMANO CAD	36,00	420,00	15'120,00
	Rete fognaria acque nere (SbCat 5)				
343 / 346 E7PV.03	Fornitura e posa in opera di tubo in p.v.c. tipo uni en 1401-1/98 (tipo SN8-SDR34) diametro dimm. 250 spessore 7.3	SOMMANO m	60,00	42,00	2'520,00
344 / 347 A4SC.08	Scavo a sezione obbligata in sede stradale eseguito con mezzo meccanico.	SOMMANO mc	120,00	10,00	1'200,00
345 / 348 G2LA.03	Pozzetto d'ispezione in calcestruzzo prefabbricato circolare diametro interno 800 mm.	SOMMANO ML	2,00	350,00	700,00
346 / 349 G4GM.00	Fornitura e posa in opera di chiusini incernierati in ghisa lamellare perlitica luce netta DN 600-classe di rottura D400	SOMMANO CAD	2,00	195,00	390,00
	Rete elettrica (SbCat 8)				
347 / 359 E7TR.01	Fornitura e posa in opera di polifora composta da n.1 tubo riparatore in PE del diametro compreso fra 80 mm. e 160 mm.	SOMMANO m	150,00	20,00	3'000,00
348 / 360 ZIVA.31	Fornitura e posa in opera di cabina elettrica dimensioni indicative 10x2,5 m.	SOMMANO cadauno	1,00	25'000,00	25'000,00
	Rete telefonica (SbCat 9)				
349 / 350 E7TR.03	Fornitura e posa in opera di polifora composta da n.3 tubi riparatori in PE del diametro compreso fra 80 mm. e 160 mm.	SOMMANO m	70,00	32,00	2'240,00
350 / 351	Fornitura e posa in opera di pozzetto di cemento prefabbricato delle dimensioni interne di cm. 60x60x60.				
	A R I P O R T A R E				4'727'115,00

Num.Ord. TARIFFA	DESIGNAZIONE DEI LAVORI	Quantità	IMPORTI	
			unitario	TOTALE
	R I P O R T O			4'727'115,00
G1PZ.04				
	SOMMANO cadauno	1,00	80,00	80,00
351 / 352 G4GM.10	Lapide in ghisa mm 600x600 con doppia apertura triangolare per fibre ottiche.			
	SOMMANO cadauno	1,00	280,00	280,00
	Illuminazione pubblica (SbCat 10)			
352 / 353 E7TR.02	Fornitura e posa in opera di polifora composta da n.2 tubi riparatori in PE del diametro compreso fra 80 mm. e 160 mm.			
	SOMMANO m	190,00	25,00	4'750,00
353 / 354 IPPB.06	Fornitura e posa in opera di plinto fino alle dimensioni di cm.80x90x100.			
	SOMMANO CAD	7,00	300,00	2'100,00
354 / 355 IPL.10	F.p.o punto luce Cervinia 2 ditta RC-LUCE H=8.0m f.t. - 48 led 600 mA 92W, 4000K -CRI>75, CL.II			
	SOMMANO n.	7,00	1'300,00	9'100,00
355 / 356 IPLI.01	F. e p. di linea di alimentazione interrata IP			
	SOMMANO ml.	190,00	10,00	1'900,00
356 / 357 G1PZ.02	Fornitura e posa in opera di pozzetto prefabbricato di cemento delle dimensioni interne di cm. 40x40x40.			
	SOMMANO cadauno	10,00	35,00	350,00
357 / 358 G4GM.04	Lapide in ghisa per pozzetto 40x40.			
	SOMMANO cadauno	10,00	70,00	700,00
	Segnaletica e barriere (SbCat 12)			
358 / 338 S1ST.01	Segnaletica orizzontale per la formazione di linee spartitraffico.			
	SOMMANO m	100,00	0,60	60,00
359 / 339 S1ST.02	Segnaletica orizzontale per la formazione di scritte sulla superficie stradale.			
	SOMMANO mq	50,00	6,00	300,00
360 / 340 S2ST.01	Segnaletica verticale comprensivo di illuminazione attr pedonali			
	SOMMANO a corpo	2,00	1'000,00	2'000,00
	Opere a verde (SbCat 13)			
361 / 335 V2SV.00	Sistemazione nelle aiuole di terreno vegetale			
	SOMMANO mc	300,00	8,00	2'400,00
362 / 336	Formazione di prato			
	A R I P O R T A R E			4'751'135,00

Num.Ord. TARIFFA	DESIGNAZIONE DEI LAVORI	Quantità	I M P O R T I		
			unitario	TOTALE	
	R I P O R T O			4'751'135,00	
V2SV.03		SOMMANO MQ	300,00	2,00	600,00
363 / 388 V3SV.01	Fornitura e posa albertaure in aree verdi	SOMMANO CAD	20,00	300,00	6'000,00
	A R I P O R T A R E			4'757'735,00	

Num.Ord. TARIFFA	DESIGNAZIONE DEI LAVORI	Quantità	IMPORTI		
			unitario	TOTALE	
	RIPORTO			4'757'735,00	
	RACCORDO CON VIA COPERNICO (Cat 8) Opere stradali (SbCat 2)				
364 / 361 A4SC.05	Scavo generale, eseguito con mezzi meccanici	SOMMANO MC	1'400,00	7,00	9'800,00
365 / 362 A6OS.01	Compattazione del terreno di posa della fondazione stradale.	SOMMANO mq	1'200,00	0,65	780,00
366 / 363 A6OS.22	Materiali provenienti da riciclaggio di rifiuti inerti speciali 71 mm.	SOMMANO MC	720,00	18,00	12'960,00
367 / 364 A6OS.10	Fornitura e posa di cordonata in granito	SOMMANO ML	15,00	55,00	825,00
368 / 365 A6OS.12	Fornitura e posa in opera di filette prefabbricate in cemento di sezione cm.10x12x25.	SOMMANO m	55,00	28,00	1'540,00
369 / 366 A6OS.13	Fornitura e posa in opera di filette prefabbricate in cemento di sezione cm.8x25.	SOMMANO m	22,00	25,00	550,00
370 / 367 A6OS.14	Fornitura e posa in opera di filette sormontabili prefabbricate in cemento di sezione cm.40x18x4.	SOMMANO ML	10,00	40,00	400,00
371 / 368 A6OS.05	F. e p. di misto cementato, con cemento tipo 325 in ragione di Kg.60/mc	SOMMANO mc	220,00	52,00	11'440,00
372 / 369 A6OS.04	Fornitura e posa in opera di misto stabilizzato per opere stradali	SOMMANO MC	25,00	33,00	825,00
373 / 370 A6OS.52	Fornitura e posa in opera di conglomerato bituminoso semichiuso (binder) spessore finito cm. 7 per opere stradali	SOMMANO MQ	1'050,00	11,00	11'550,00
374 / 371 A6OS.08	Fornitura e posa in opera di tappetino di usura in conglomerato bituminoso, spessore cm. 3 per opere stradali	SOMMANO MQ	1'050,00	7,00	7'350,00
375 / 372 A6OS.19	Massetto armato in CLS spessore 12 cm	SOMMANO mq	20,00	14,00	280,00
376 / 373 A6OS.87	Pavimentazione pedonali in autobloccanti tipo Cubetto 10.5x10.5 h=6 cm finitura liscia, colore rosea.	SOMMANO MQ	75,00	29,00	2'175,00
377 / 374	Pavimentazione in cubetti di granito.				
	A RIPORTARE			4'818'210,00	

Num.Ord. TARIFFA	DESIGNAZIONE DEI LAVORI	Quantità	IMPORTI	
			unitario	TOTALE
	RIPORTO			4'818'210,00
A6OS.29				
	SOMMANO MQ	20,00	75,00	1'500,00
	Rete fognaria acque bianche (SbCat 4)			
378 / 378 E6PZ.04	Fornitura e posa in opera di tubo in p.v.c. diam. mm. 315 completamente rinfiancato in cls.			
	SOMMANO ML	50,00	39,00	1'950,00
379 / 379 G2LP.22	Fornitura e posa in opera di caditoia stradale concava luce netta 450x450 con pozzetto sifonato in polietilene.			
	SOMMANO CAD	8,00	420,00	3'360,00
380 / 380 G1PZ.04	Fornitura e posa in opera di pozzetto di cemento prefabbricato delle dimensioni interne di cm. 60x60x60.			
	SOMMANO cadauno	3,00	80,00	240,00
381 / 381 G4GM.00	Fornitura e posa in opera di chiusini incernierati in ghisa lamellare perlitica luce netta DN 600-classe di rottura D400			
	SOMMANO CAD	3,00	195,00	585,00
	Illuminazione pubblica (SbCat 10)			
382 / 382 E7TR.02	Fornitura e posa in opera di polifora composta da n.2 tubi riparatori in PE del diametro compreso fra 80 mm. e 160 mm.			
	SOMMANO m	50,00	25,00	1'250,00
383 / 383 IPPB.06	Fornitura e posa in opera di plinto fino alle dimensioni di cm.80x90x100.			
	SOMMANO CAD	3,00	300,00	900,00
384 / 384 IPLE.10	F.p.o punto luce Cervinia 2 ditta RC-LUCE H=8.0m f.t. - 48 led 600 mA 92W, 4000K -CRI>75, CL.II			
	SOMMANO n.	3,00	1'300,00	3'900,00
385 / 385 IPLI.01	F. e p. di linea di alimentazione interrata IP			
	SOMMANO ml.	50,00	10,00	500,00
	Segnaletica e barriere (SbCat 12)			
386 / 375 S1ST.01	Segnaletica orizzontale per la formazione di linee spartitraffico.			
	SOMMANO m	300,00	0,60	180,00
387 / 376 S1ST.02	Segnaletica orizzontale per la formazione di scritte sulla superficie stradale.			
	SOMMANO mq	20,00	6,00	120,00
388 / 377 S2ST.01	Segnaletica verticale comprensivo di illuminazione attr pedomali			
	SOMMANO a corpo	1,00	1'000,00	1'000,00
	Parziale LAVORI A MISURA euro			4'833'695,00
	A RIPORTARE			4'833'695,00

Num.Ord. TARIFFA	DESIGNAZIONE DEI LAVORI	IMPORTI
		TOTALE
	RIPORTO	
001	<u>Riepilogo SUPER CATEGORIE</u>	
002	COMUNE DI SASSUOLO-OPERE	3'595'665,00
	COMUNE DI FIORANO- OPERE	1'238'030,00
	Totale SUPER CATEGORIE euro	4'833'695,00
	A RIPORTARE	

Num.Ord. TARIFFA	DESIGNAZIONE DEI LAVORI	IMPORTI
		TOTALE
	RIPORTO	
	<u>Riepilogo CATEGORIE</u>	
001	DEMOLIZIONI	121'315,00
002	VIABILITA' DI COLLEGAMENTO PRIMARIA	1'751'155,00
003	ROTATORIA VIA STATALE	803'895,00
004	ROTATORIA VIA SAN FRANCESCO	392'350,00
005	PARCHEGGIO PUBBLICO AREA COMMERCIALE	516'350,00
006	URBANIZZAZIONI PER LOTTO TERZIARIO	217'445,00
007	AREE VERDI CON PERCORSI CICLOPEDONALI	552'650,00
008	RACCORDO CON VIA COPERNICO	75'960,00
009	OPERE STRADALI RICUCITURA BRAIDA	92'575,00
010	PONTE CICLOPEDONALE	310'000,00
	Totale CATEGORIE euro	4'833'695,00
	A RIPORTARE	

Num.Ord. TARIFFA	DESIGNAZIONE DEI LAVORI	IMPORTI
		TOTALE
	RIPORTO	
	<u>Riepilogo SUB CATEGORIE</u>	
001	Demolizioni	121'315,00
002	Opere stradali	2'237'350,00
003	Opere di sostegno	288'900,00
004	Rete fognaria acque bianche	451'175,00
005	Rete fognaria acque nere	98'875,00
006	Rete idrica	105'850,00
007	Rete gas metano	168'000,00
008	Rete elettrica	137'125,00
009	Rete telefonica	49'670,00
010	Illuminazione pubblica	367'265,00
011	Arredo urbano	78'500,00
012	Segnaletica e barriere	144'110,00
013	Opere a verde	166'650,00
014	Rete di irrigazione	32'000,00
015	Impianto videosorveglianza-opere edili	51'910,00
016	Ponte ciclopedonale	310'000,00
017	Varie	25'000,00
	Totale SUB CATEGORIE euro	4'833'695,00
	A RIPORTARE	

Num.Ord. TARIFFA	DESIGNAZIONE DEI LAVORI	IMPORTI	
		TOTALE	incid. %
	RIPORTO		
	<u>Riepilogo Strutturale CATEGORIE</u>		
M	LAVORI A MISURA euro	4'833'695,00	100,000
M:001	COMUNE DI SASSUOLO-OPERE euro	3'595'665,00	74,388
M:001.001	DEMOLIZIONI euro	89'700,00	1,856
M:001.001.001	Demolizioni euro	89'700,00	1,856
M:001.002	VIABILITA' DI COLLEGAMENTO PRIMARIA euro	1'230'495,00	25,457
M:001.002.002	Opere stradali euro	559'360,00	11,572
M:001.002.003	Opere di sostegno euro	165'900,00	3,432
M:001.002.004	Rete fognaria acque bianche euro	137'925,00	2,853
M:001.002.005	Rete fognaria acque nere euro	54'255,00	1,122
M:001.002.006	Rete idrica euro	32'675,00	0,676
M:001.002.007	Rete gas metano euro	60'530,00	1,252
M:001.002.008	Rete elettrica euro	42'375,00	0,877
M:001.002.009	Rete telefonica euro	22'940,00	0,475
M:001.002.010	Illuminazione pubblica euro	52'575,00	1,088
M:001.002.011	Arredo urbano euro	26'000,00	0,538
M:001.002.012	Segnaletica e barriere euro	59'800,00	1,237
M:001.002.013	Opere a verde euro	2'800,00	0,058
M:001.002.015	Impianto videosorveglianza-opere edili euro	13'360,00	0,276
M:001.003	ROTATORIA VIA STATALE euro	803'895,00	16,631
M:001.003.002	Opere stradali euro	457'825,00	9,472
M:001.003.003	Opere di sostegno euro	60'000,00	1,241
M:001.003.004	Rete fognaria acque bianche euro	27'725,00	0,574
M:001.003.005	Rete fognaria acque nere euro	9'445,00	0,195
M:001.003.006	Rete idrica euro	34'775,00	0,719
M:001.003.007	Rete gas metano euro	41'840,00	0,866
M:001.003.008	Rete elettrica euro	40'225,00	0,832
M:001.003.009	Rete telefonica euro	10'140,00	0,210
M:001.003.010	Illuminazione pubblica euro	42'060,00	0,870
M:001.003.012	Segnaletica e barriere euro	22'100,00	0,457
M:001.003.013	Opere a verde euro	14'600,00	0,302
M:001.003.014	Rete di irrigazione euro	5'000,00	0,103
M:001.003.015	Impianto videosorveglianza-opere edili euro	13'160,00	0,272
M:001.003.017	Varie euro	25'000,00	0,517
M:001.005	PARCHEGGIO PUBBLICO AREA COMMERCIALE euro	516'350,00	10,682
M:001.005.002	Opere stradali euro	303'660,00	6,282
M:001.005.004	Rete fognaria acque bianche euro	61'750,00	1,277
M:001.005.009	Rete telefonica euro	2'310,00	0,048
M:001.005.010	Illuminazione pubblica euro	91'250,00	1,888
M:001.005.011	Arredo urbano euro	15'000,00	0,310
M:001.005.012	Segnaletica e barriere euro	32'700,00	0,677
M:001.005.015	Impianto videosorveglianza-opere edili euro	9'680,00	0,200
M:001.007	AREE VERDI CON PERCORSI CICLOPEDONALI euro	552'650,00	11,433
M:001.007.002	Opere stradali euro	200'375,00	4,145
M:001.007.003	Opere di sostegno euro	63'000,00	1,303
M:001.007.010	Illuminazione pubblica euro	91'725,00	1,898
M:001.007.011	Arredo urbano euro	32'500,00	0,672
M:001.007.013	Opere a verde euro	140'250,00	2,902
M:001.007.014	Rete di irrigazione euro	22'000,00	0,455
M:001.007.015	Impianto videosorveglianza-opere edili euro	2'800,00	0,058
M:001.009	OPERE STRADALI RICUCITURA BRAIDA euro	92'575,00	1,915
M:001.009.002	Opere stradali euro	79'560,00	1,646
M:001.009.010	Illuminazione pubblica euro	11'595,00	0,240
M:001.009.012	Segnaletica e barriere euro	1'420,00	0,029
	A RIPORTARE		

Num.Ord. TARIFFA	DESIGNAZIONE DEI LAVORI	IMPORTI	
		TOTALE	incid. %
	RIPORTO		
M:001.010	PONTE CICLOPEDONALE euro	310'000,00	6,413
M:001.010.016	Ponte ciclopedonale euro	310'000,00	6,413
M:002	COMUNE DI FIORANO- OPERE euro	1'238'030,00	25,612
M:002.001	DEMOLIZIONI euro	31'615,00	0,654
M:002.001.001	Demolizioni euro	31'615,00	0,654
M:002.002	VIABILITA' DI COLLEGAMENTO PRIMARIA euro	520'660,00	10,771
M:002.002.002	Opere stradali euro	209'780,00	4,340
M:002.002.004	Rete fognaria acque bianche euro	171'320,00	3,544
M:002.002.005	Rete fognaria acque nere euro	24'935,00	0,516
M:002.002.006	Rete idrica euro	13'200,00	0,273
M:002.002.007	Rete gas metano euro	28'820,00	0,596
M:002.002.008	Rete elettrica euro	24'850,00	0,514
M:002.002.009	Rete telefonica euro	7'760,00	0,161
M:002.002.010	Illuminazione pubblica euro	23'485,00	0,486
M:002.002.011	Arredo urbano euro	2'000,00	0,041
M:002.002.012	Segnaletica e barriere euro	7'930,00	0,164
M:002.002.015	Impianto videosorveglianza-opere edili euro	6'580,00	0,136
M:002.004	ROTATORIA VIA SAN FRANCESCO euro	392'350,00	8,117
M:002.004.002	Opere stradali euro	245'410,00	5,077
M:002.004.004	Rete fognaria acque bianche euro	13'950,00	0,289
M:002.004.005	Rete fognaria acque nere euro	5'430,00	0,112
M:002.004.006	Rete idrica euro	25'200,00	0,521
M:002.004.007	Rete gas metano euro	36'810,00	0,762
M:002.004.008	Rete elettrica euro	1'675,00	0,035
M:002.004.009	Rete telefonica euro	3'920,00	0,081
M:002.004.010	Illuminazione pubblica euro	29'125,00	0,603
M:002.004.011	Arredo urbano euro	3'000,00	0,062
M:002.004.012	Segnaletica e barriere euro	16'500,00	0,341
M:002.004.014	Rete di irrigazione euro	5'000,00	0,103
M:002.004.015	Impianto videosorveglianza-opere edili euro	6'330,00	0,131
M:002.006	URBANIZZAZIONI PER LOTTO TERZIARIO euro	217'445,00	4,499
M:002.006.002	Opere stradali euro	119'405,00	2,470
M:002.006.004	Rete fognaria acque bianche euro	32'370,00	0,670
M:002.006.005	Rete fognaria acque nere euro	4'810,00	0,100
M:002.006.008	Rete elettrica euro	28'000,00	0,579
M:002.006.009	Rete telefonica euro	2'600,00	0,054
M:002.006.010	Illuminazione pubblica euro	18'900,00	0,391
M:002.006.012	Segnaletica e barriere euro	2'360,00	0,049
M:002.006.013	Opere a verde euro	9'000,00	0,186
M:002.008	RACCORDO CON VIA COPERNICO euro	75'960,00	1,571
M:002.008.002	Opere stradali euro	61'975,00	1,282
M:002.008.004	Rete fognaria acque bianche euro	6'135,00	0,127
M:002.008.010	Illuminazione pubblica euro	6'550,00	0,136
M:002.008.012	Segnaletica e barriere euro	1'300,00	0,027
	TOTALE euro	4'833'695,00	100,000
	Modena, 28/02/2017		
	A RIPORTARE		