
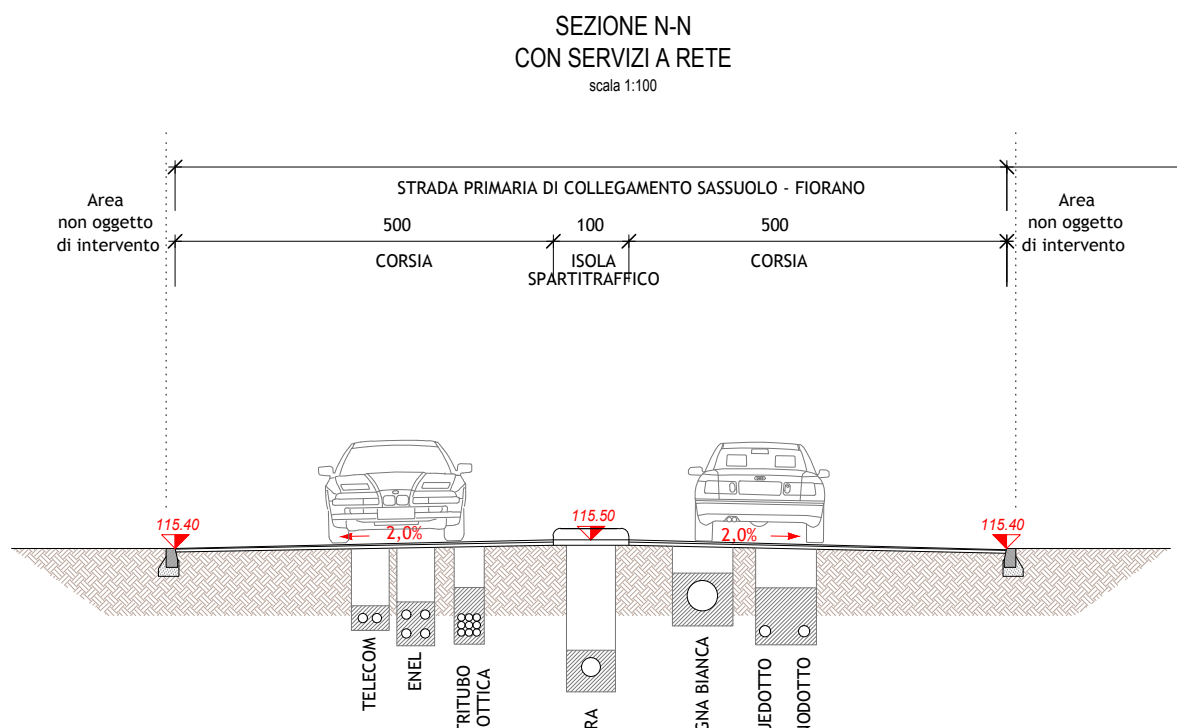
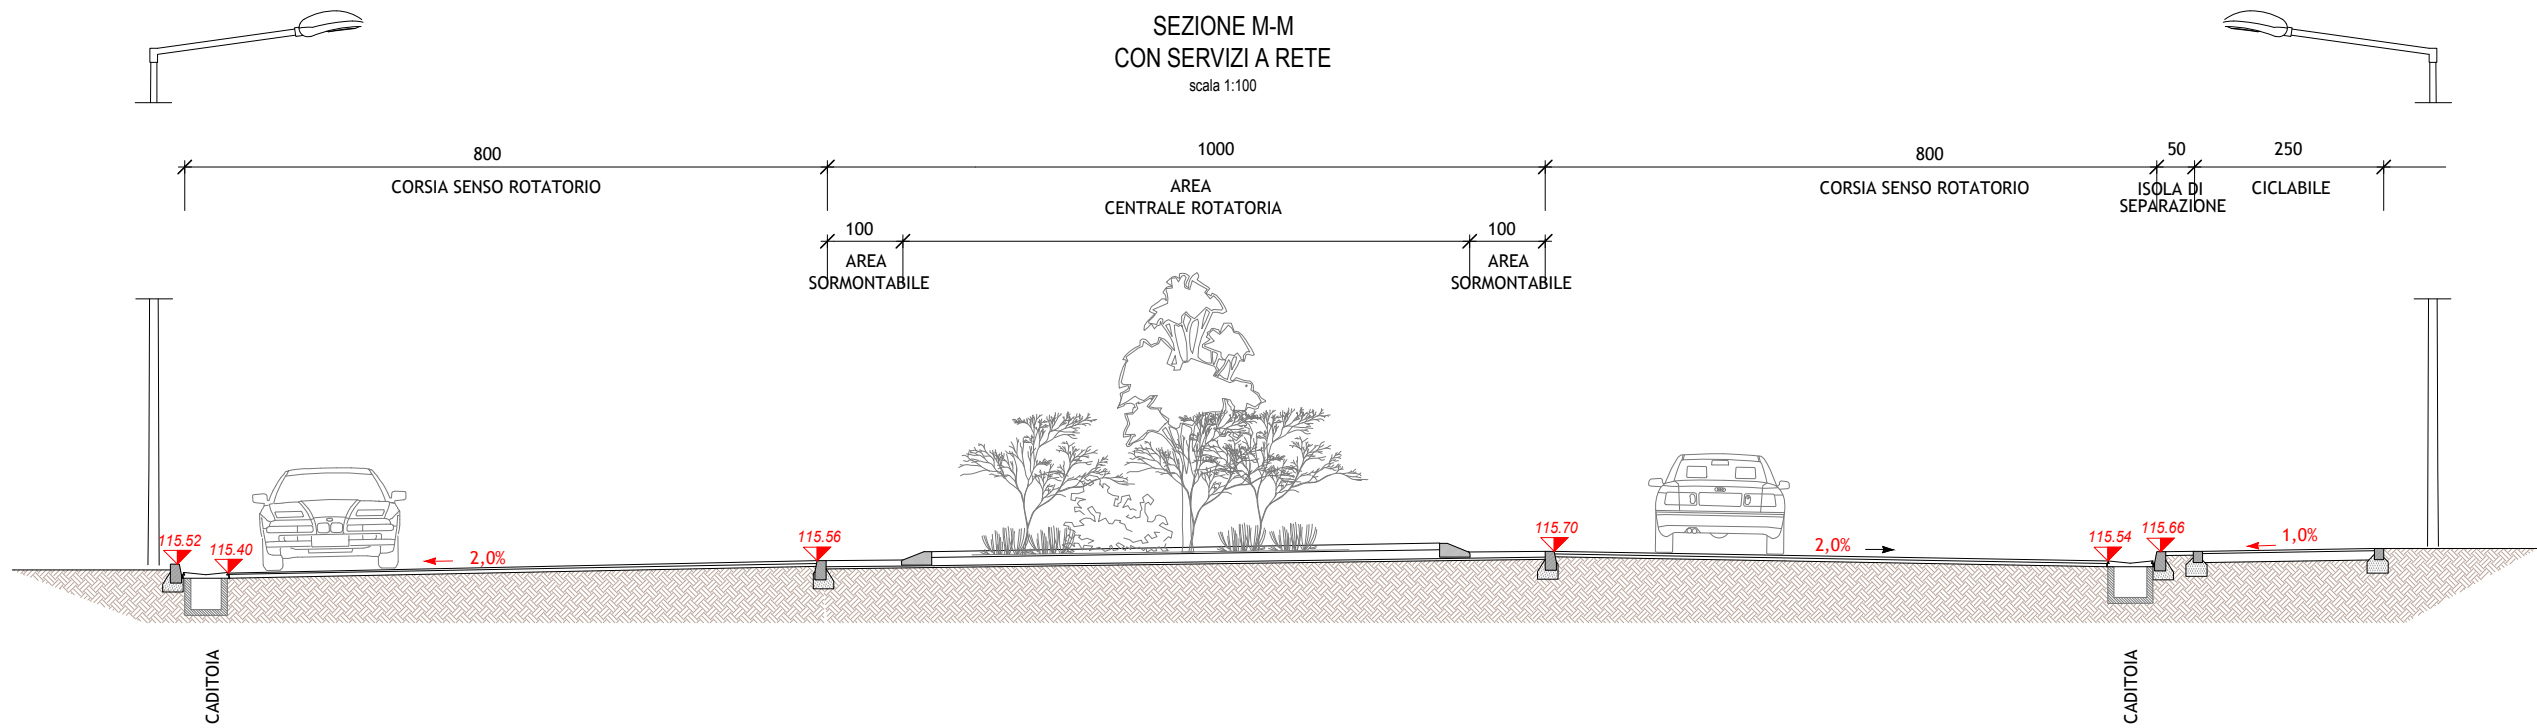
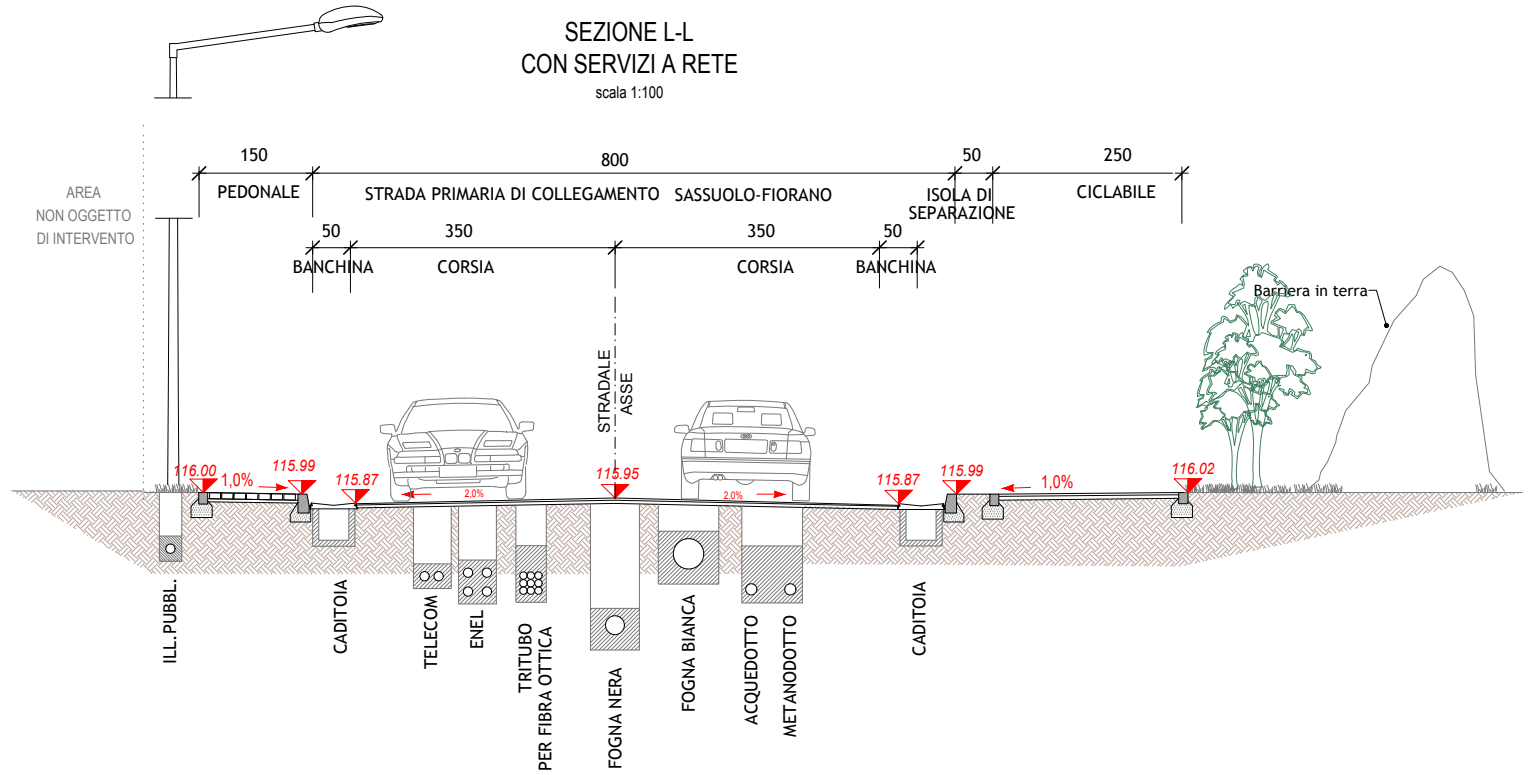
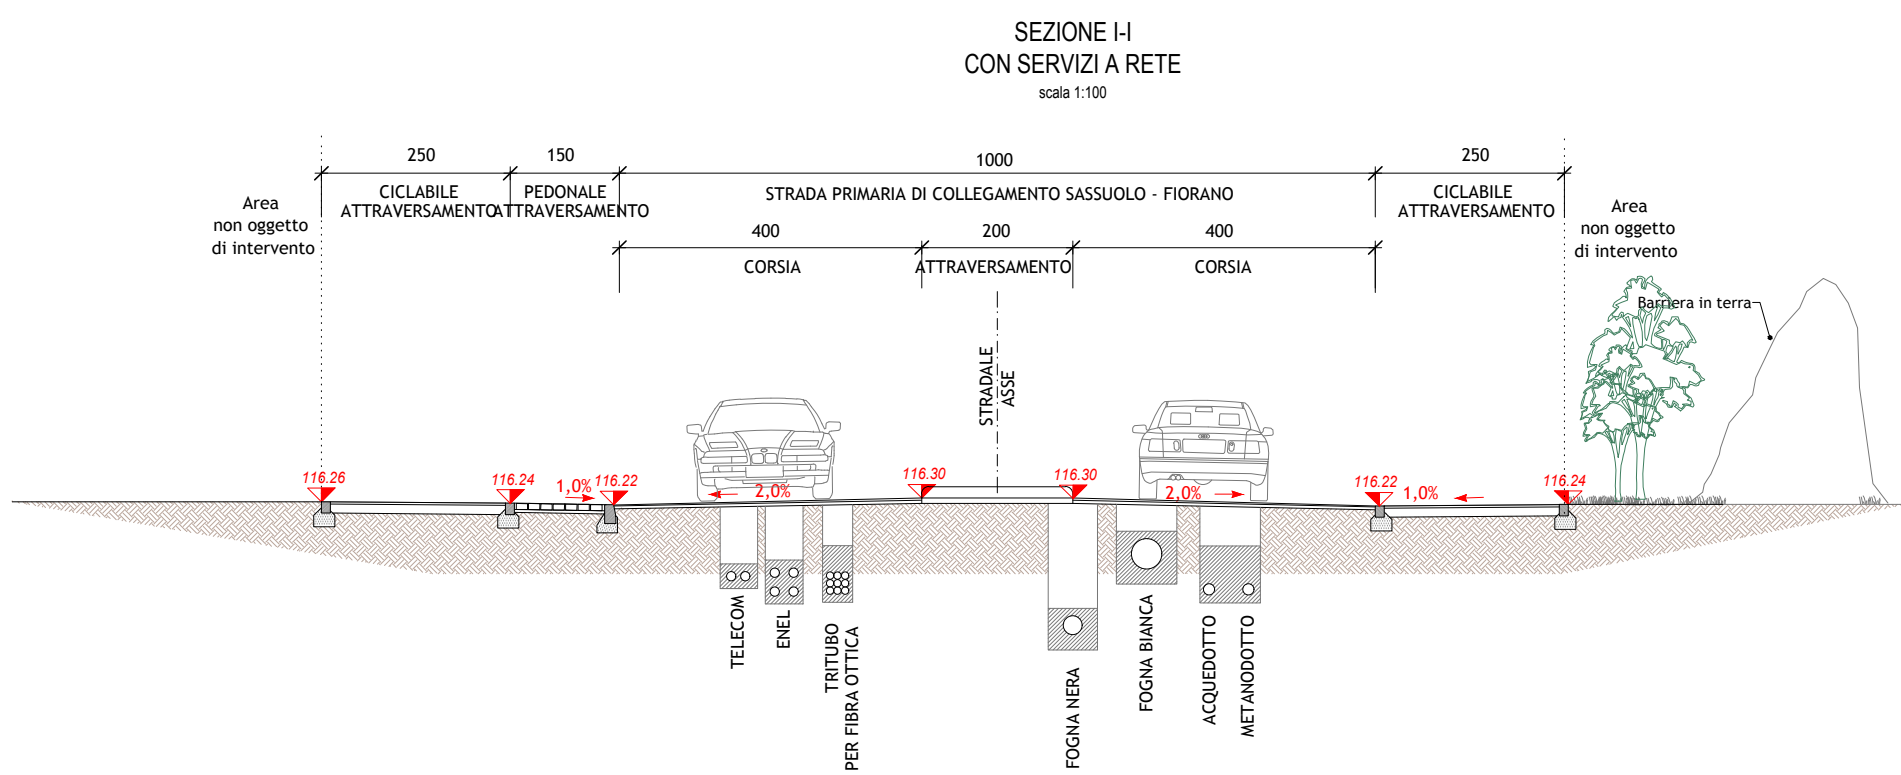
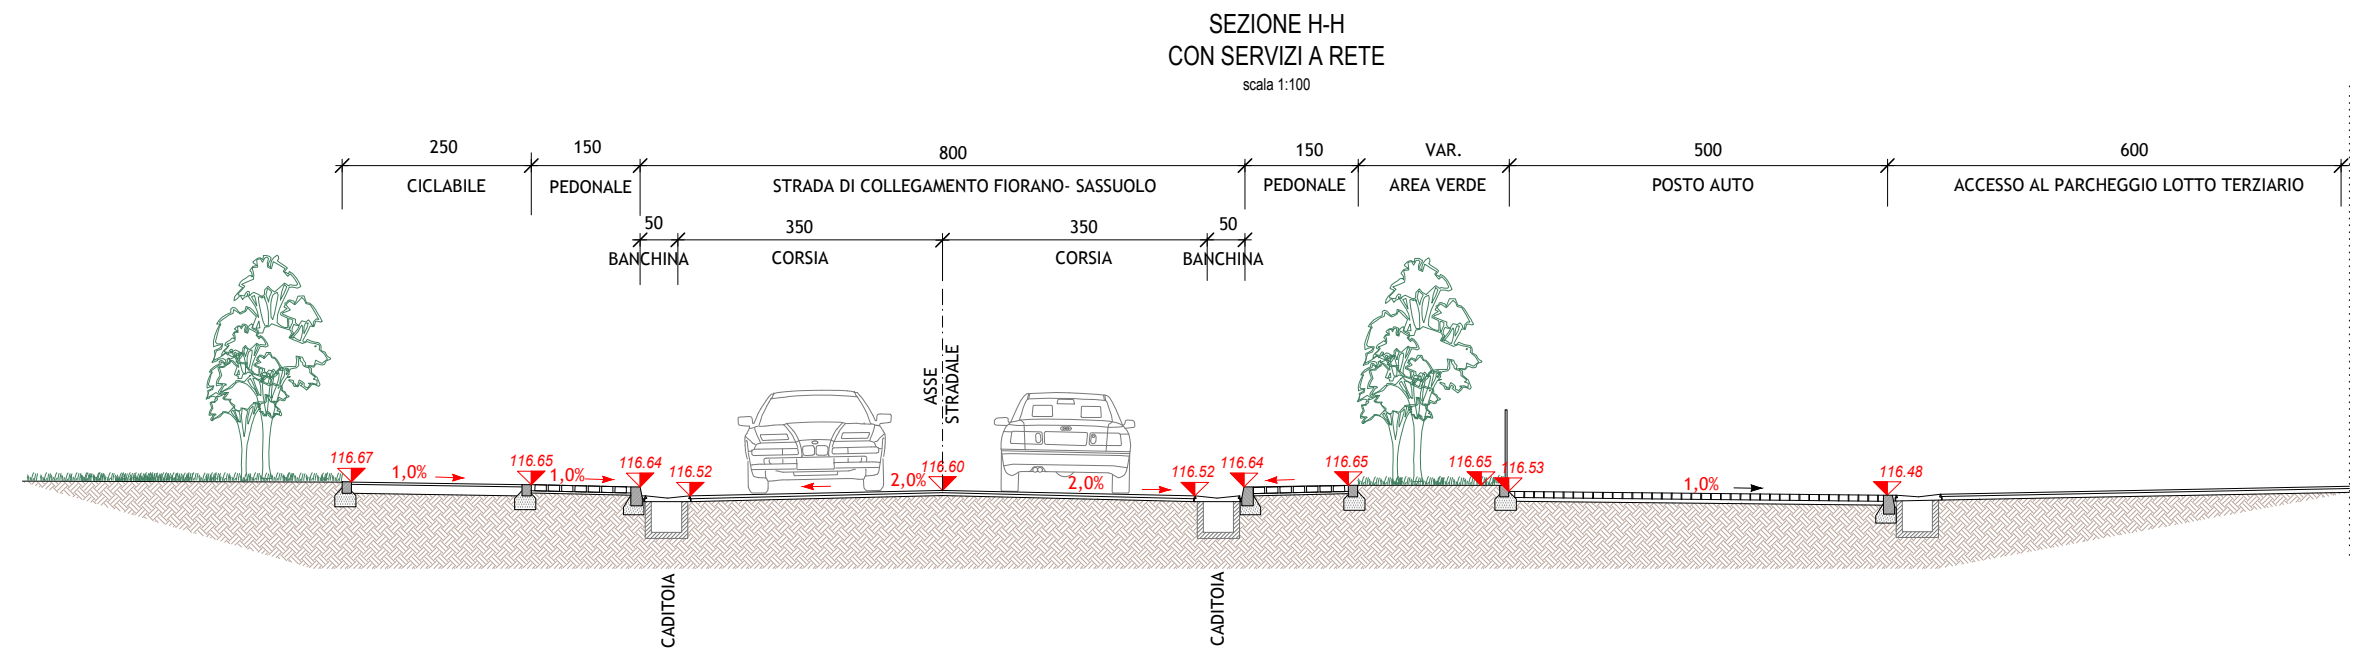
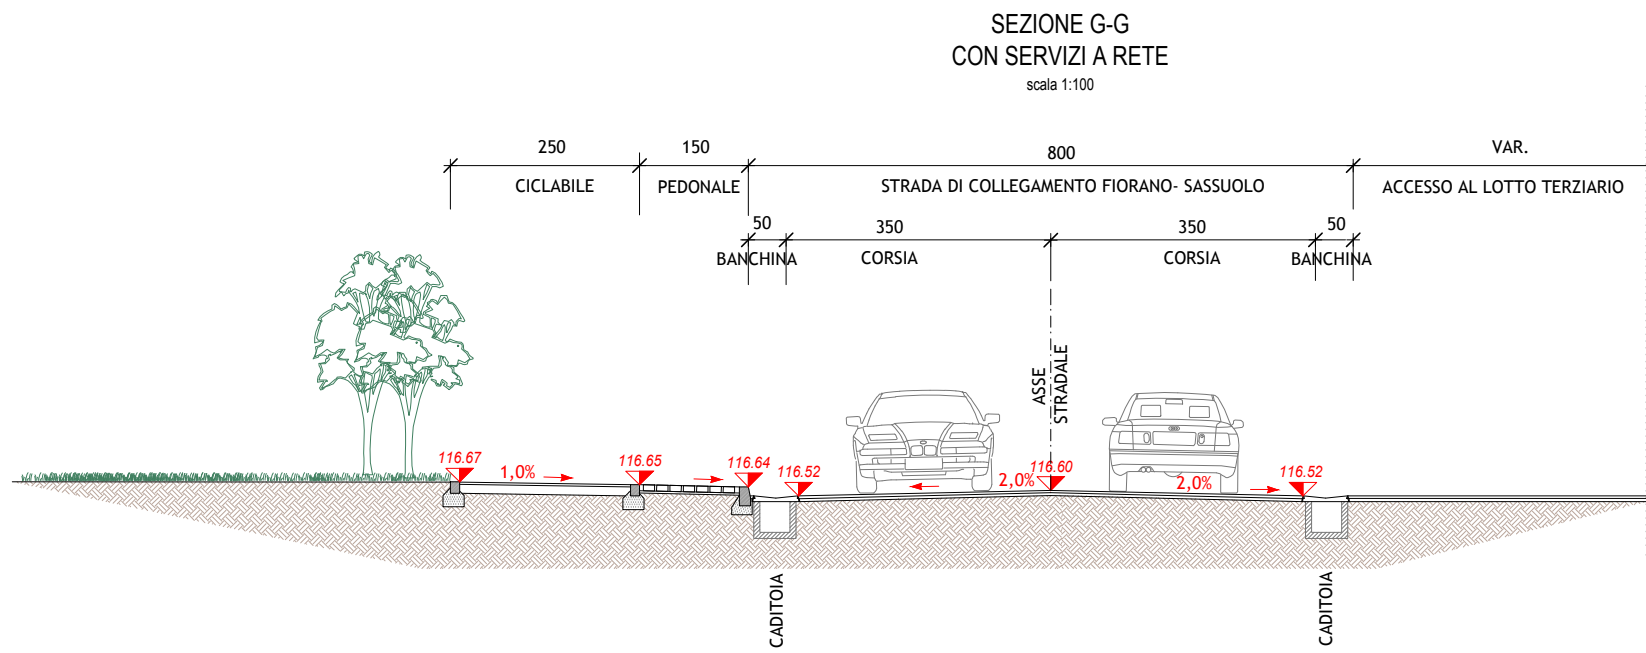
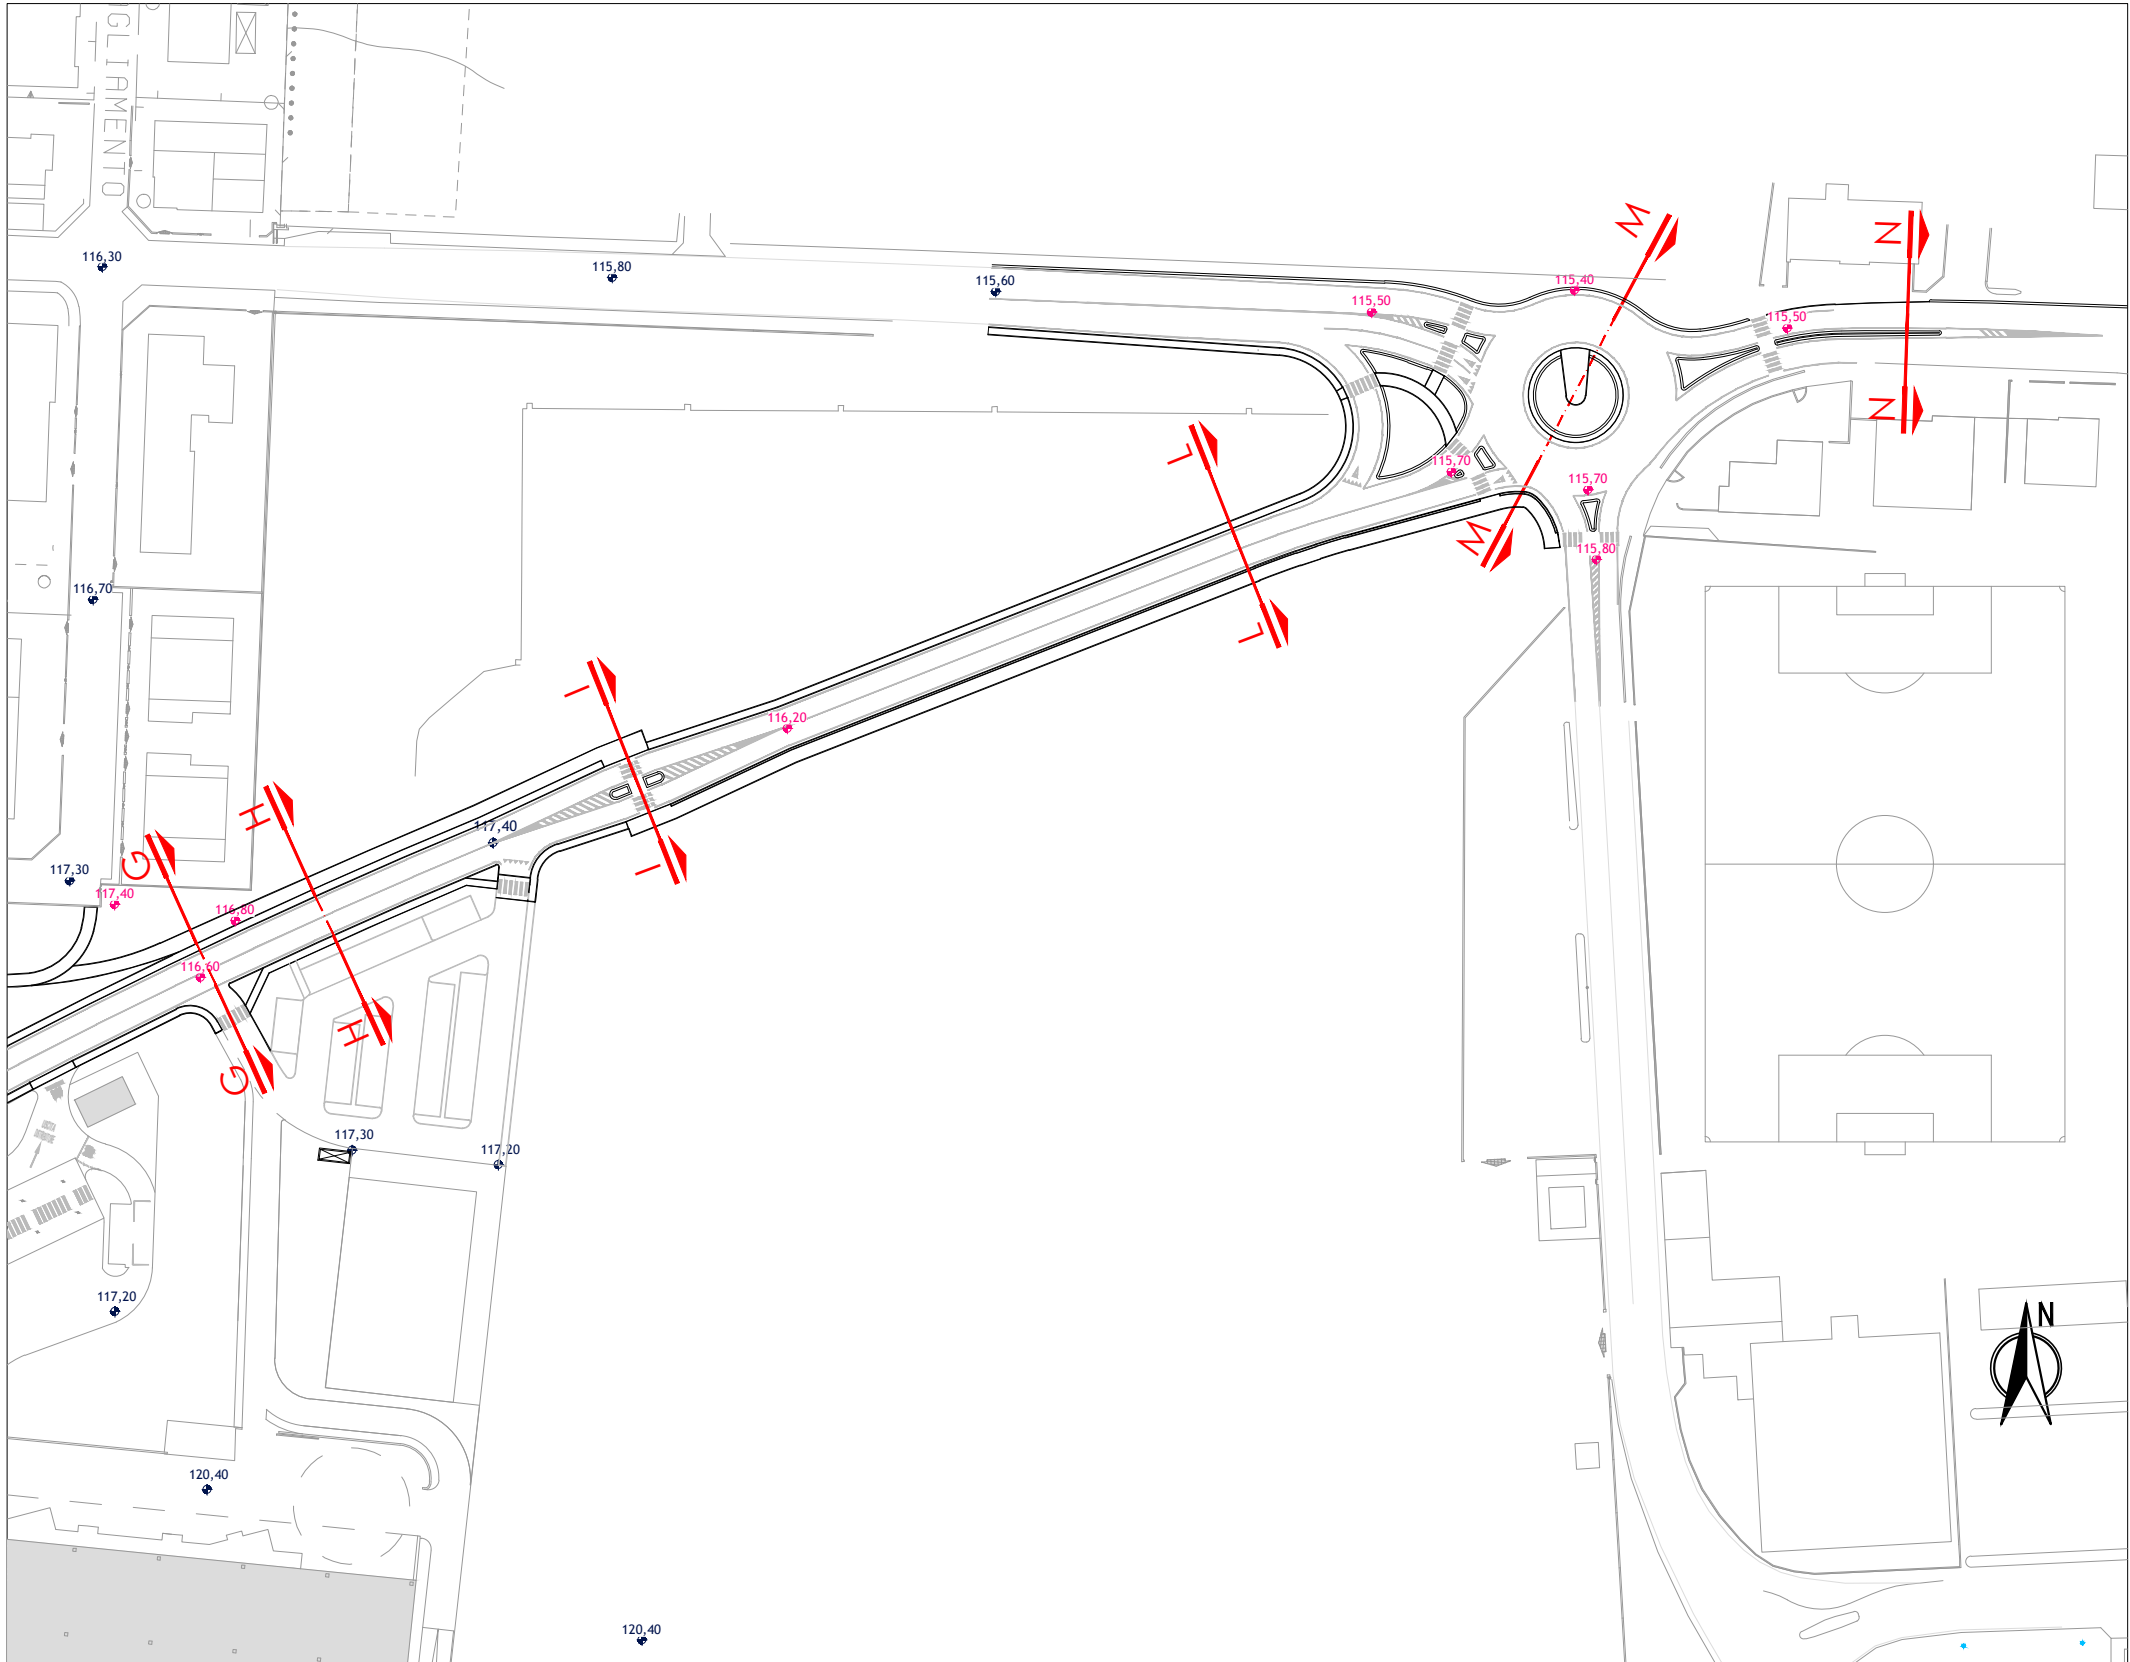
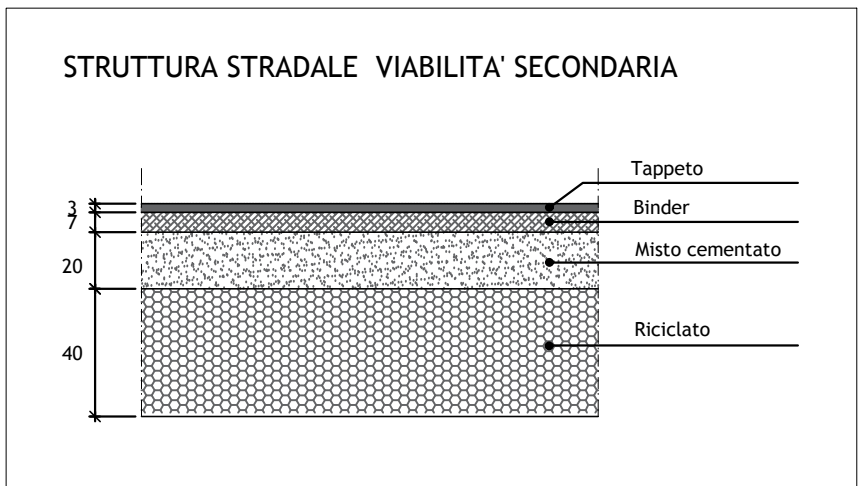
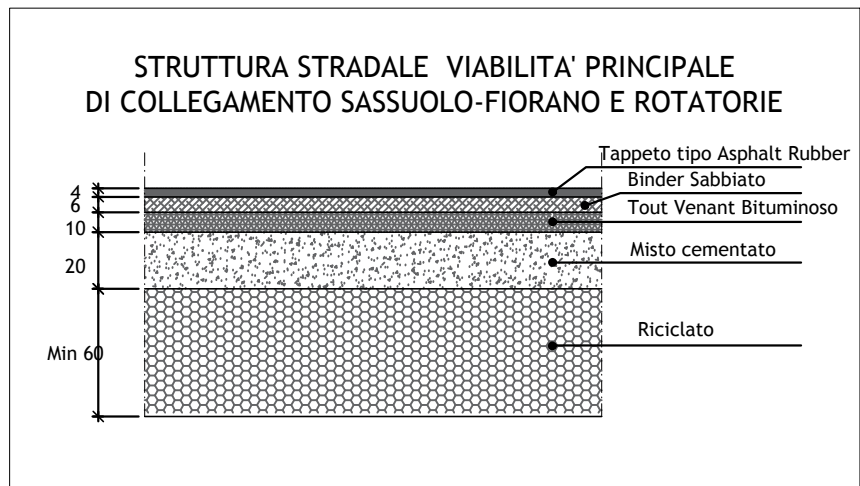
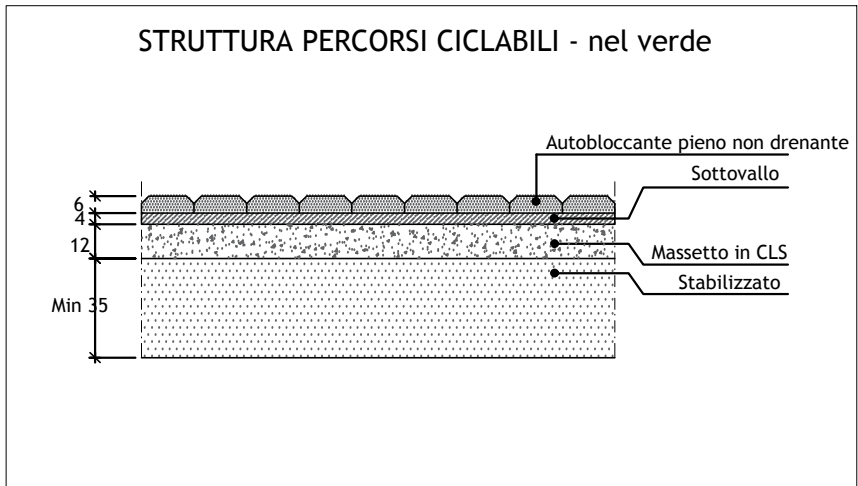
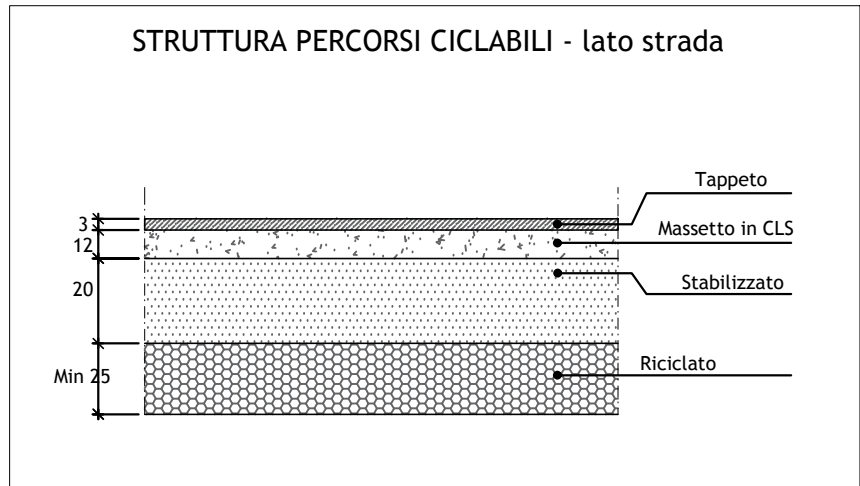
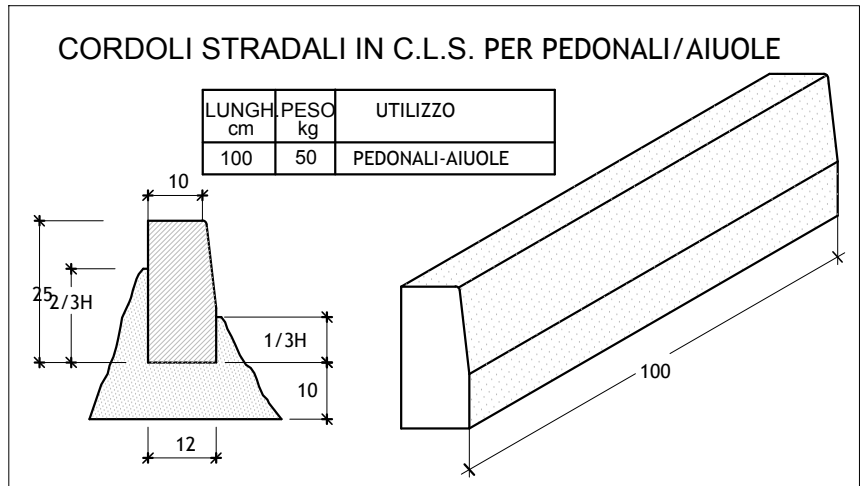
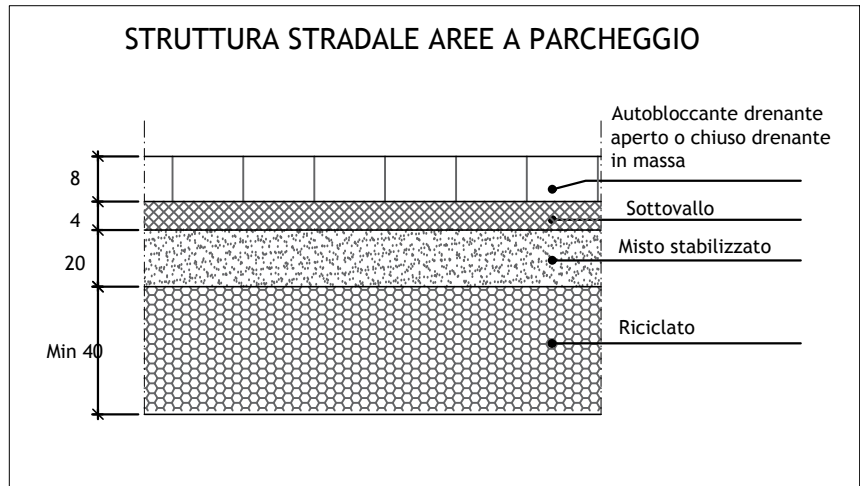
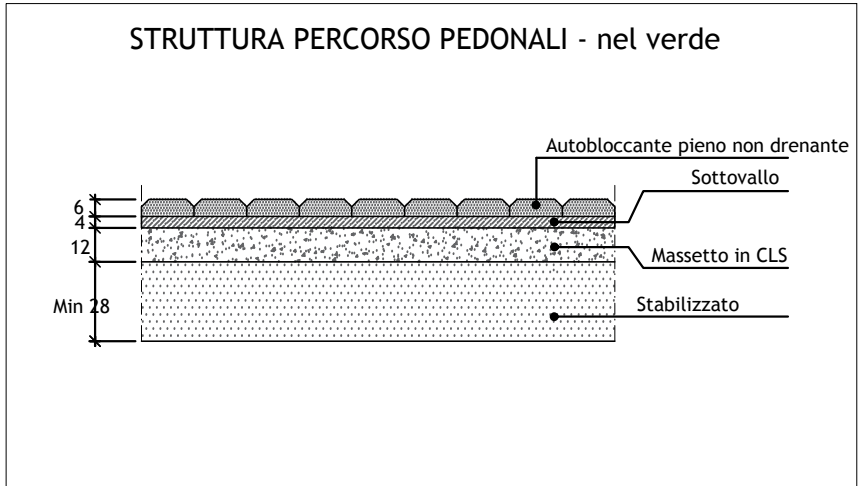
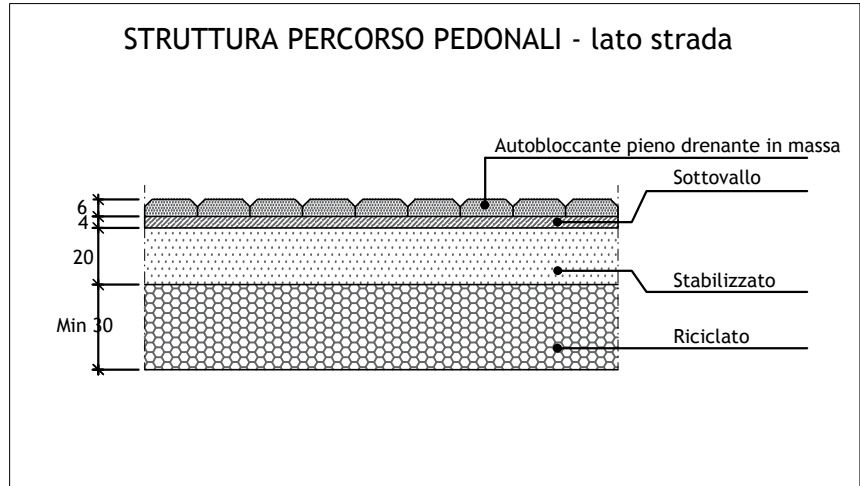
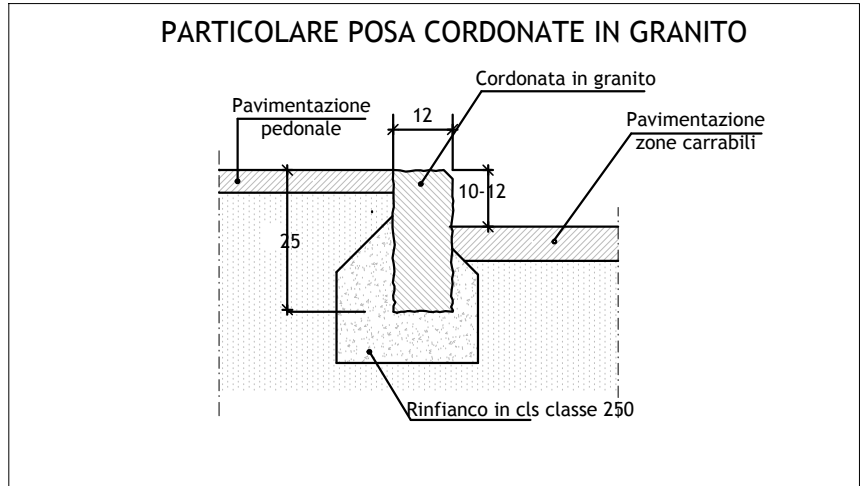


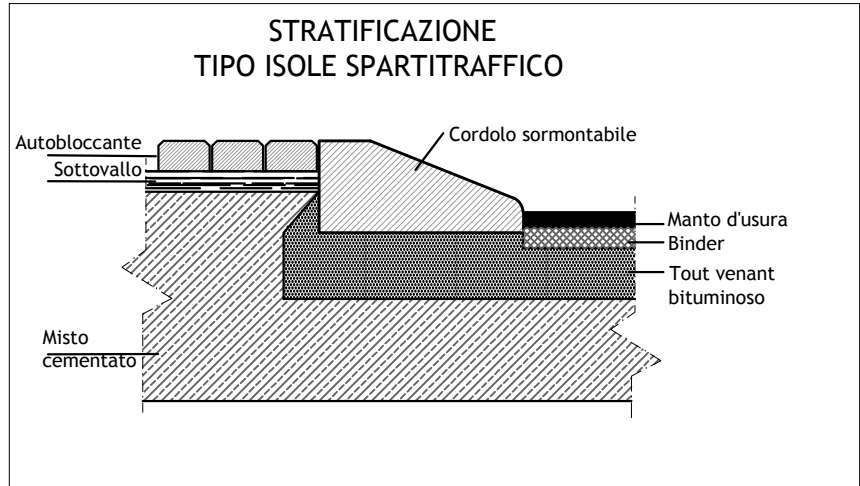

PROGRAMMA DI RIQUALIFICAZIONE AMBITO "AR (S-F) EX CISA-CERDISA"

ATTUAZIONE DELLO SCHEMA DI ACCORDO AI SENSI DELL'ART 18 L.R. 20/2000

COMUNI DI SASSUOLO E FIORANO MODENESE

P.O.C

CON VALENZA DI P.U.A DEL PRIMO STRALCIO FUNZIONALE

DATA	I.D	SCALA	DESCRIZIONE
11/10/2016	P.U.A	1:100	SEZIONI STRADALI 2/2

I Tecnici Progettisti:

TAV. 3.3

SEZIONI STRADALI 2/2