


NUOVA PIAZZOLA scala 1:200

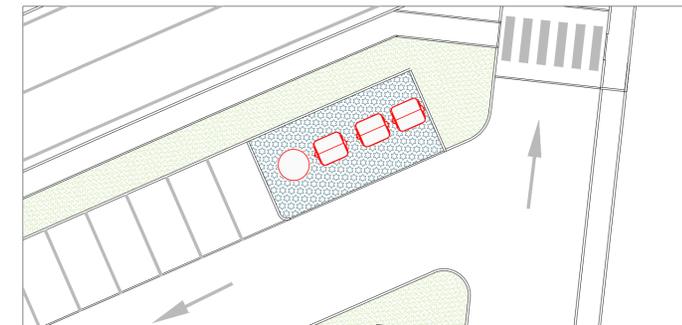

La posizione esatta delle piazzole sarà definita nell'ambito del progetto esecutivo delle opere di urbanizzazione.

Gli edifici commerciali dispongono di un sistema autonomo di raccolta dei rifiuti.

**PROGRAMMA DI RIQUALIFICAZIONE
 AMBITO "AR (S-F) EX CISA-CERDISA"**

ATTUAZIONE DELLO SCHEMA DI ACCORDO AI SENSI DELL'ART 18 L.R. 20/2000



COMUNI DI
SASSUOLO E FIORANO MODENESE



P.O.C
 CON VALENZA DI P.U.A DEL PRIMO STRALCIO
 FUNZIONALE

DATA	I.D	SCALA	DESCRIZIONE
11/10/2016	P.U.A	1:1000	PLANIMETRIA PIAZZOLA RACCOLTA RSU/RD

I Tecnici Progettisti:

