

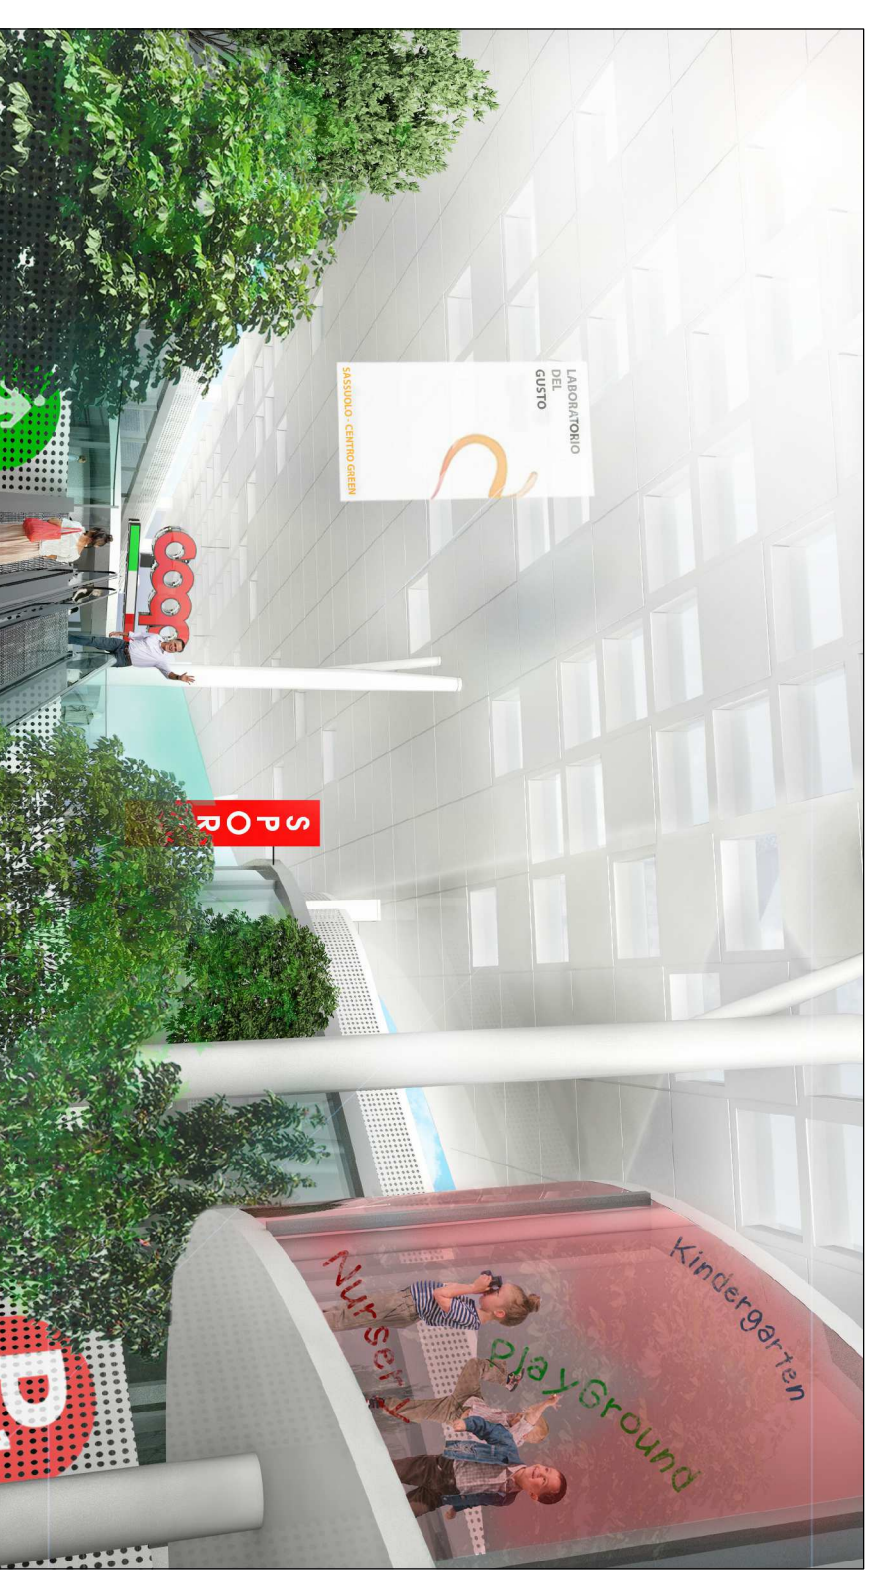
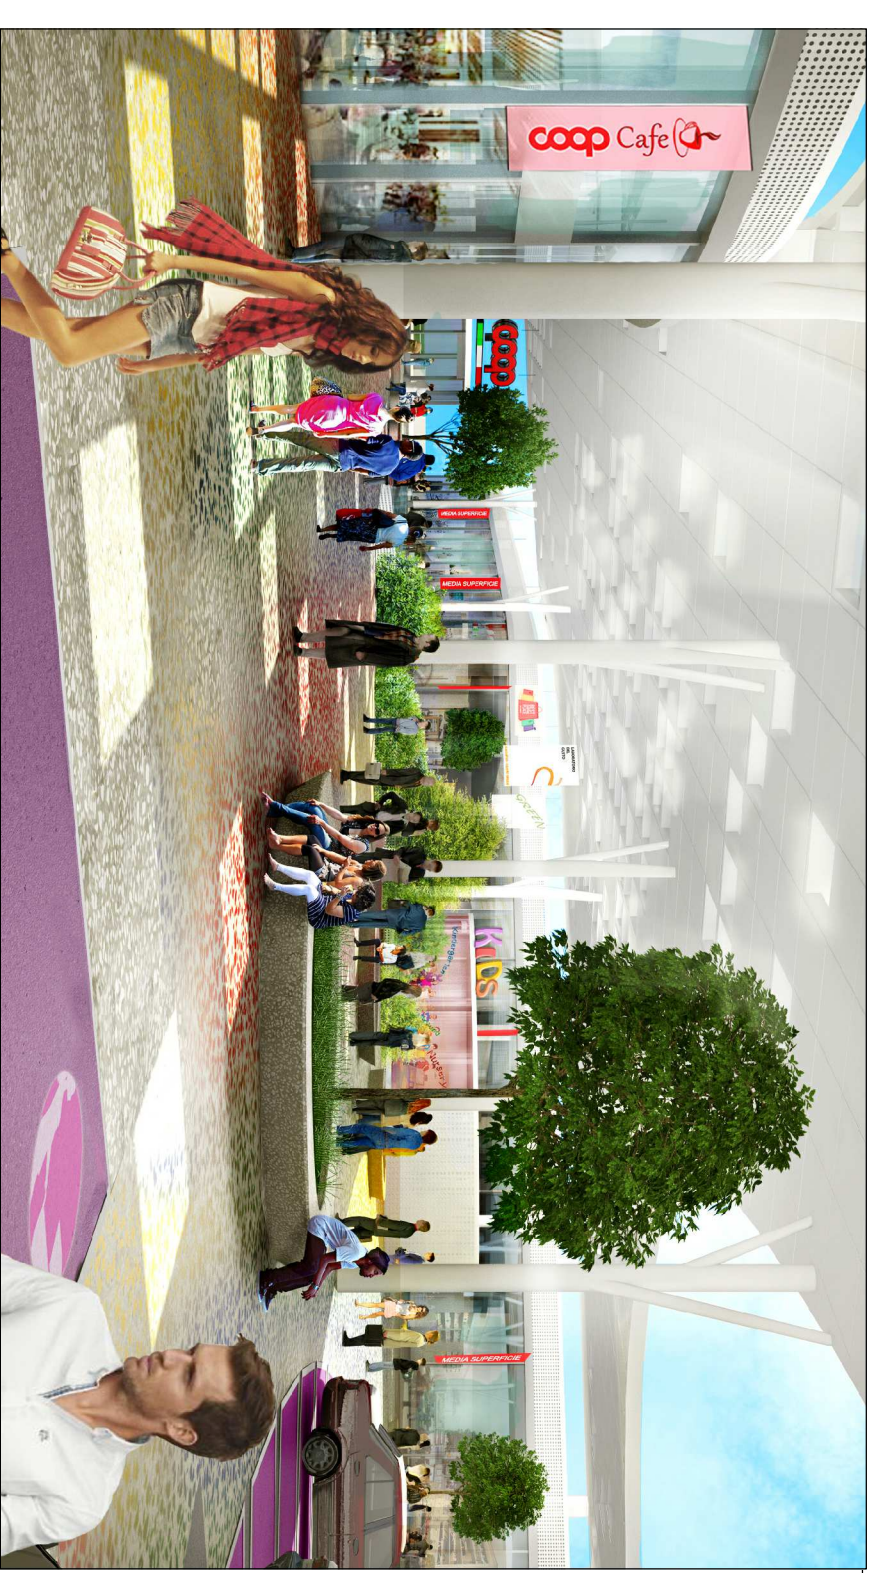
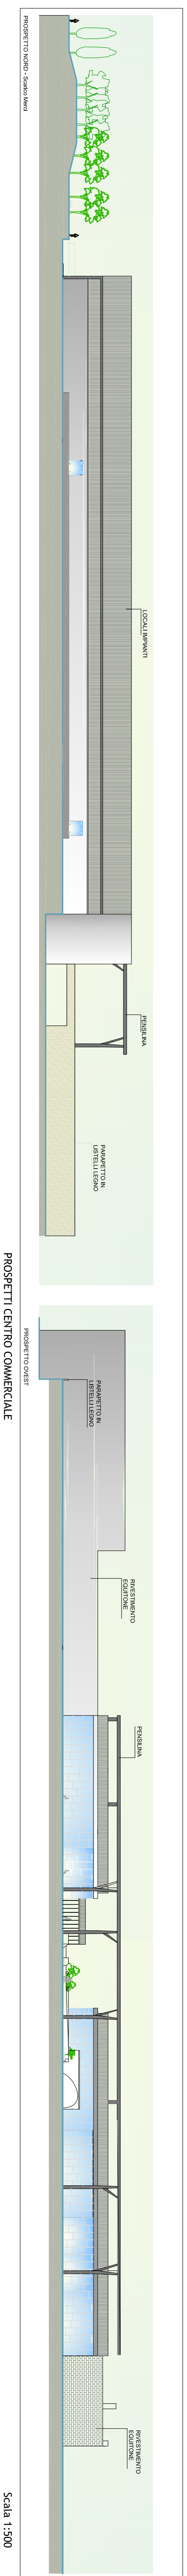
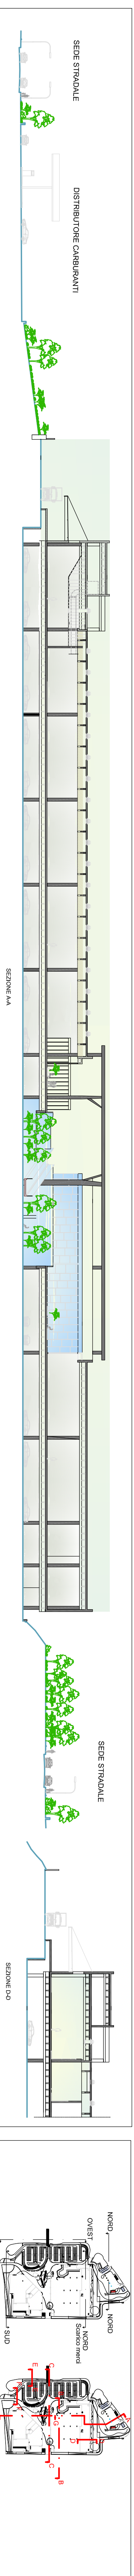
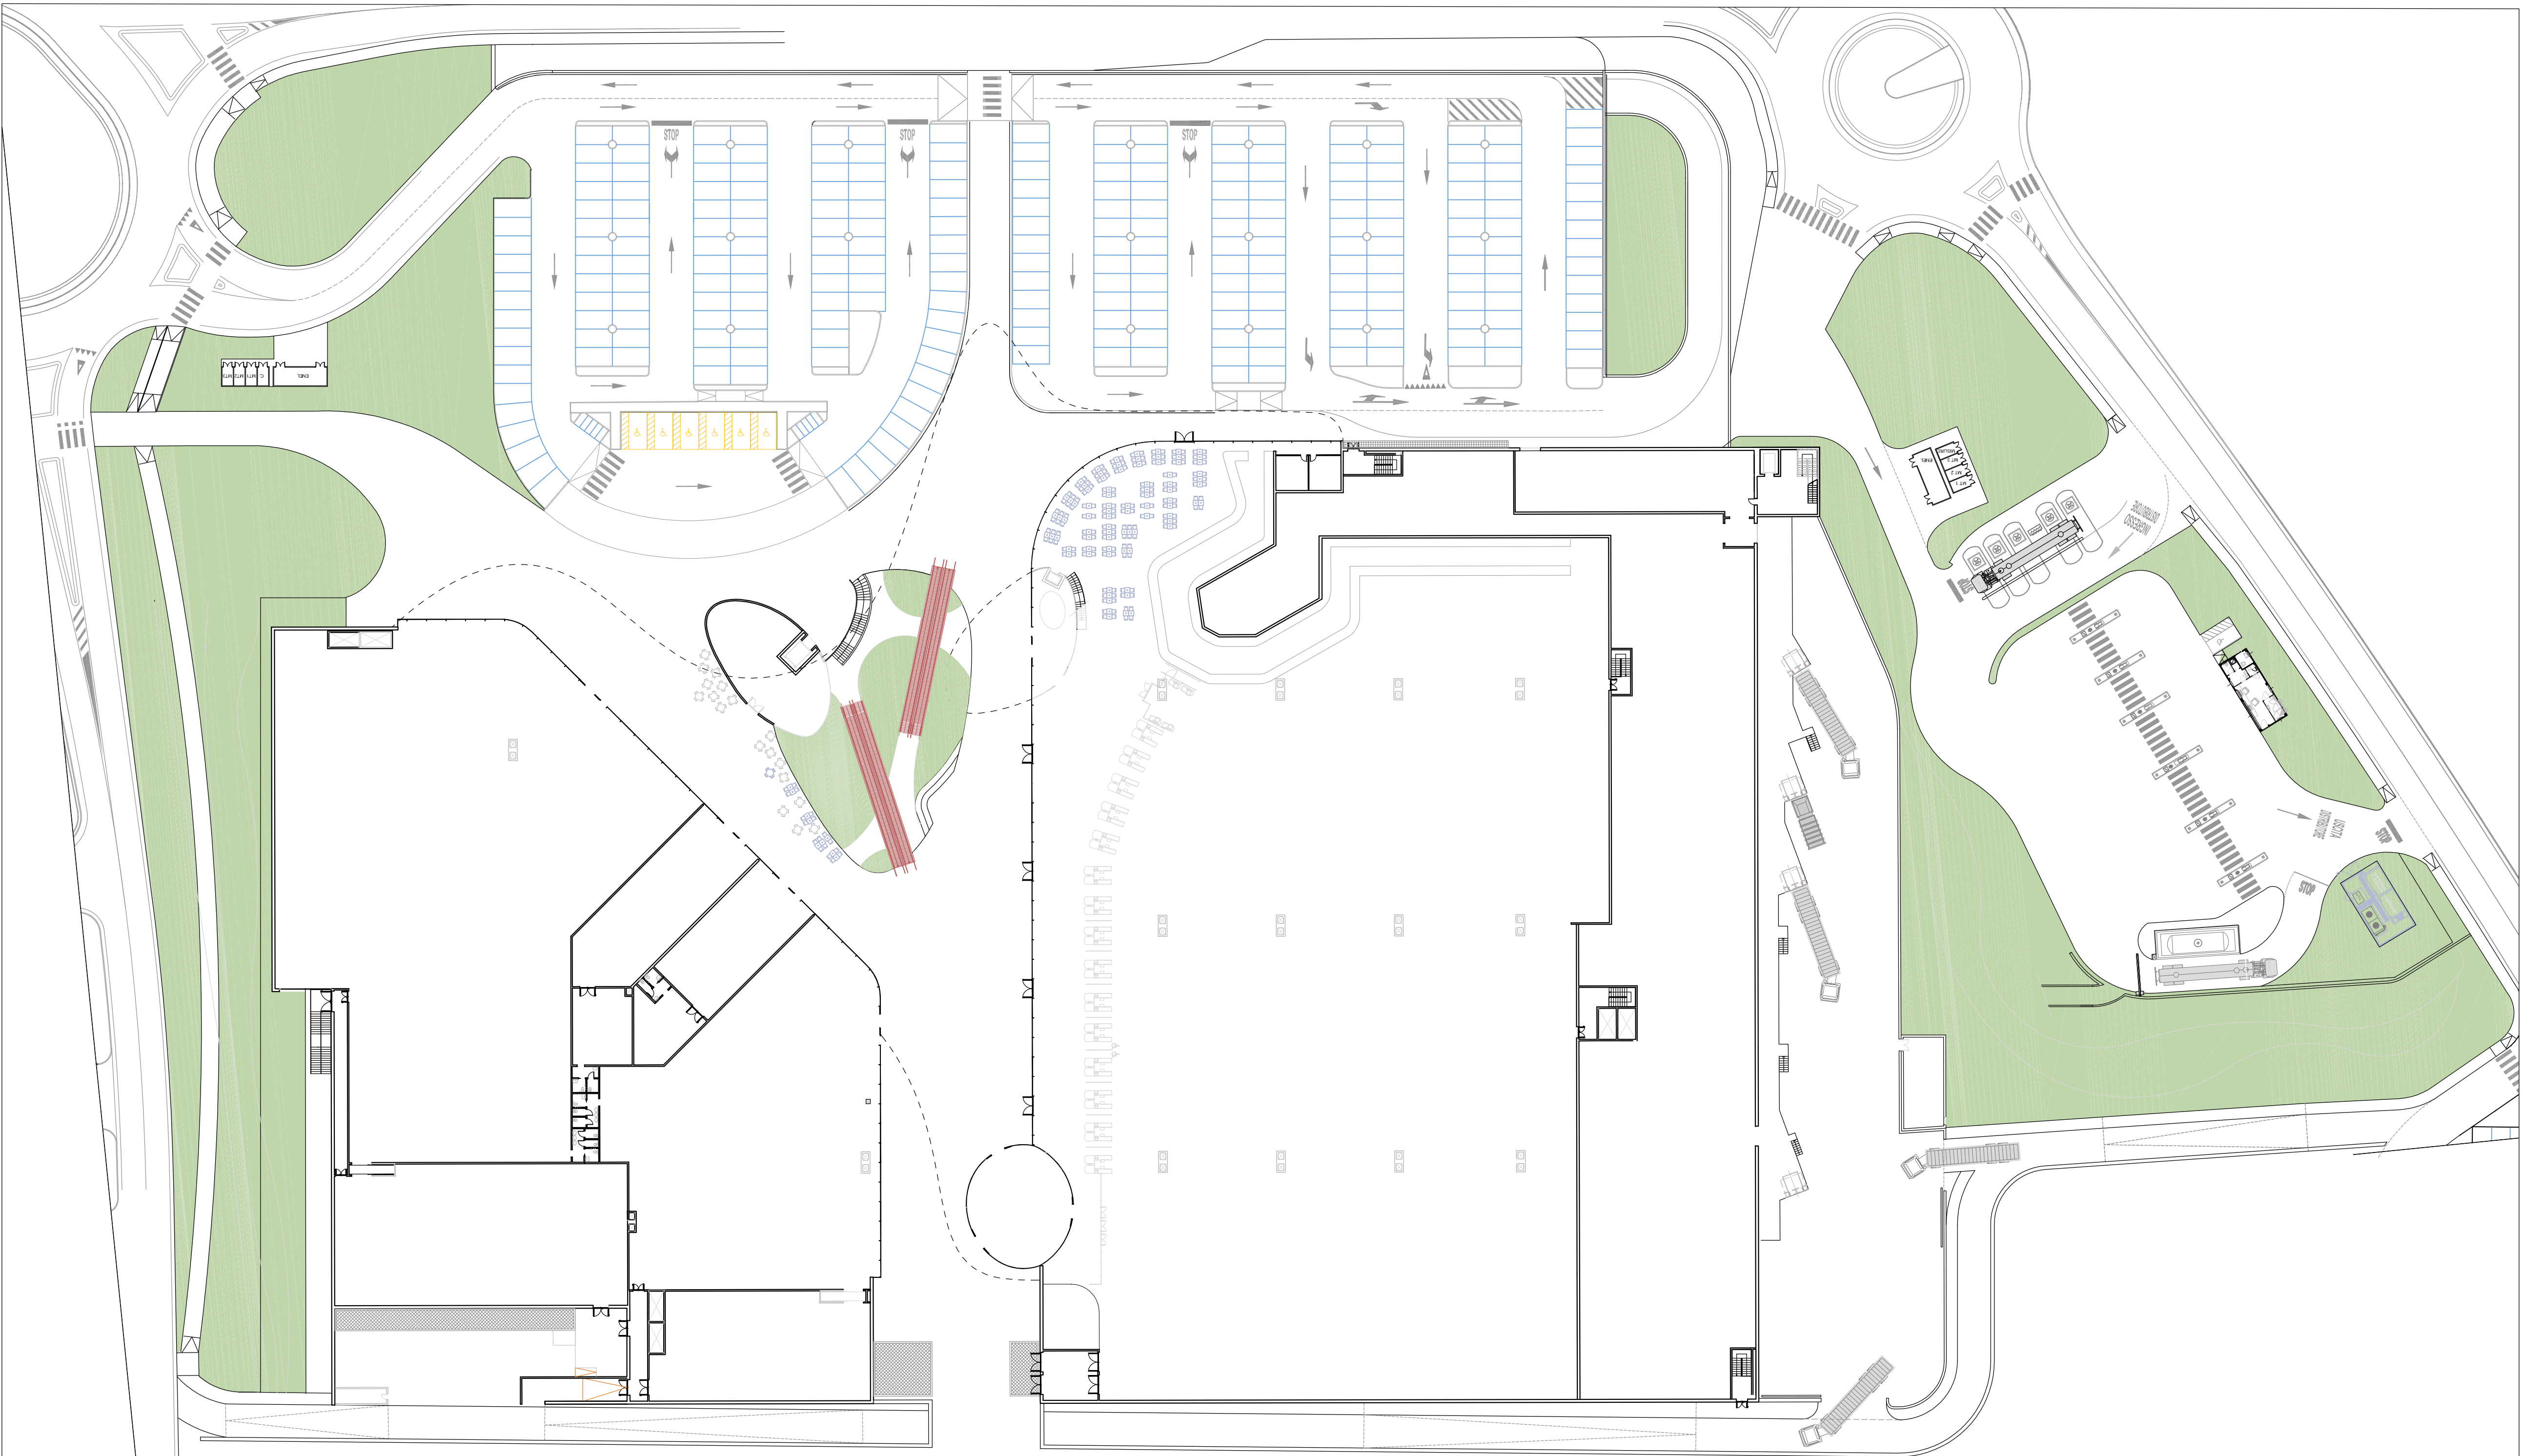


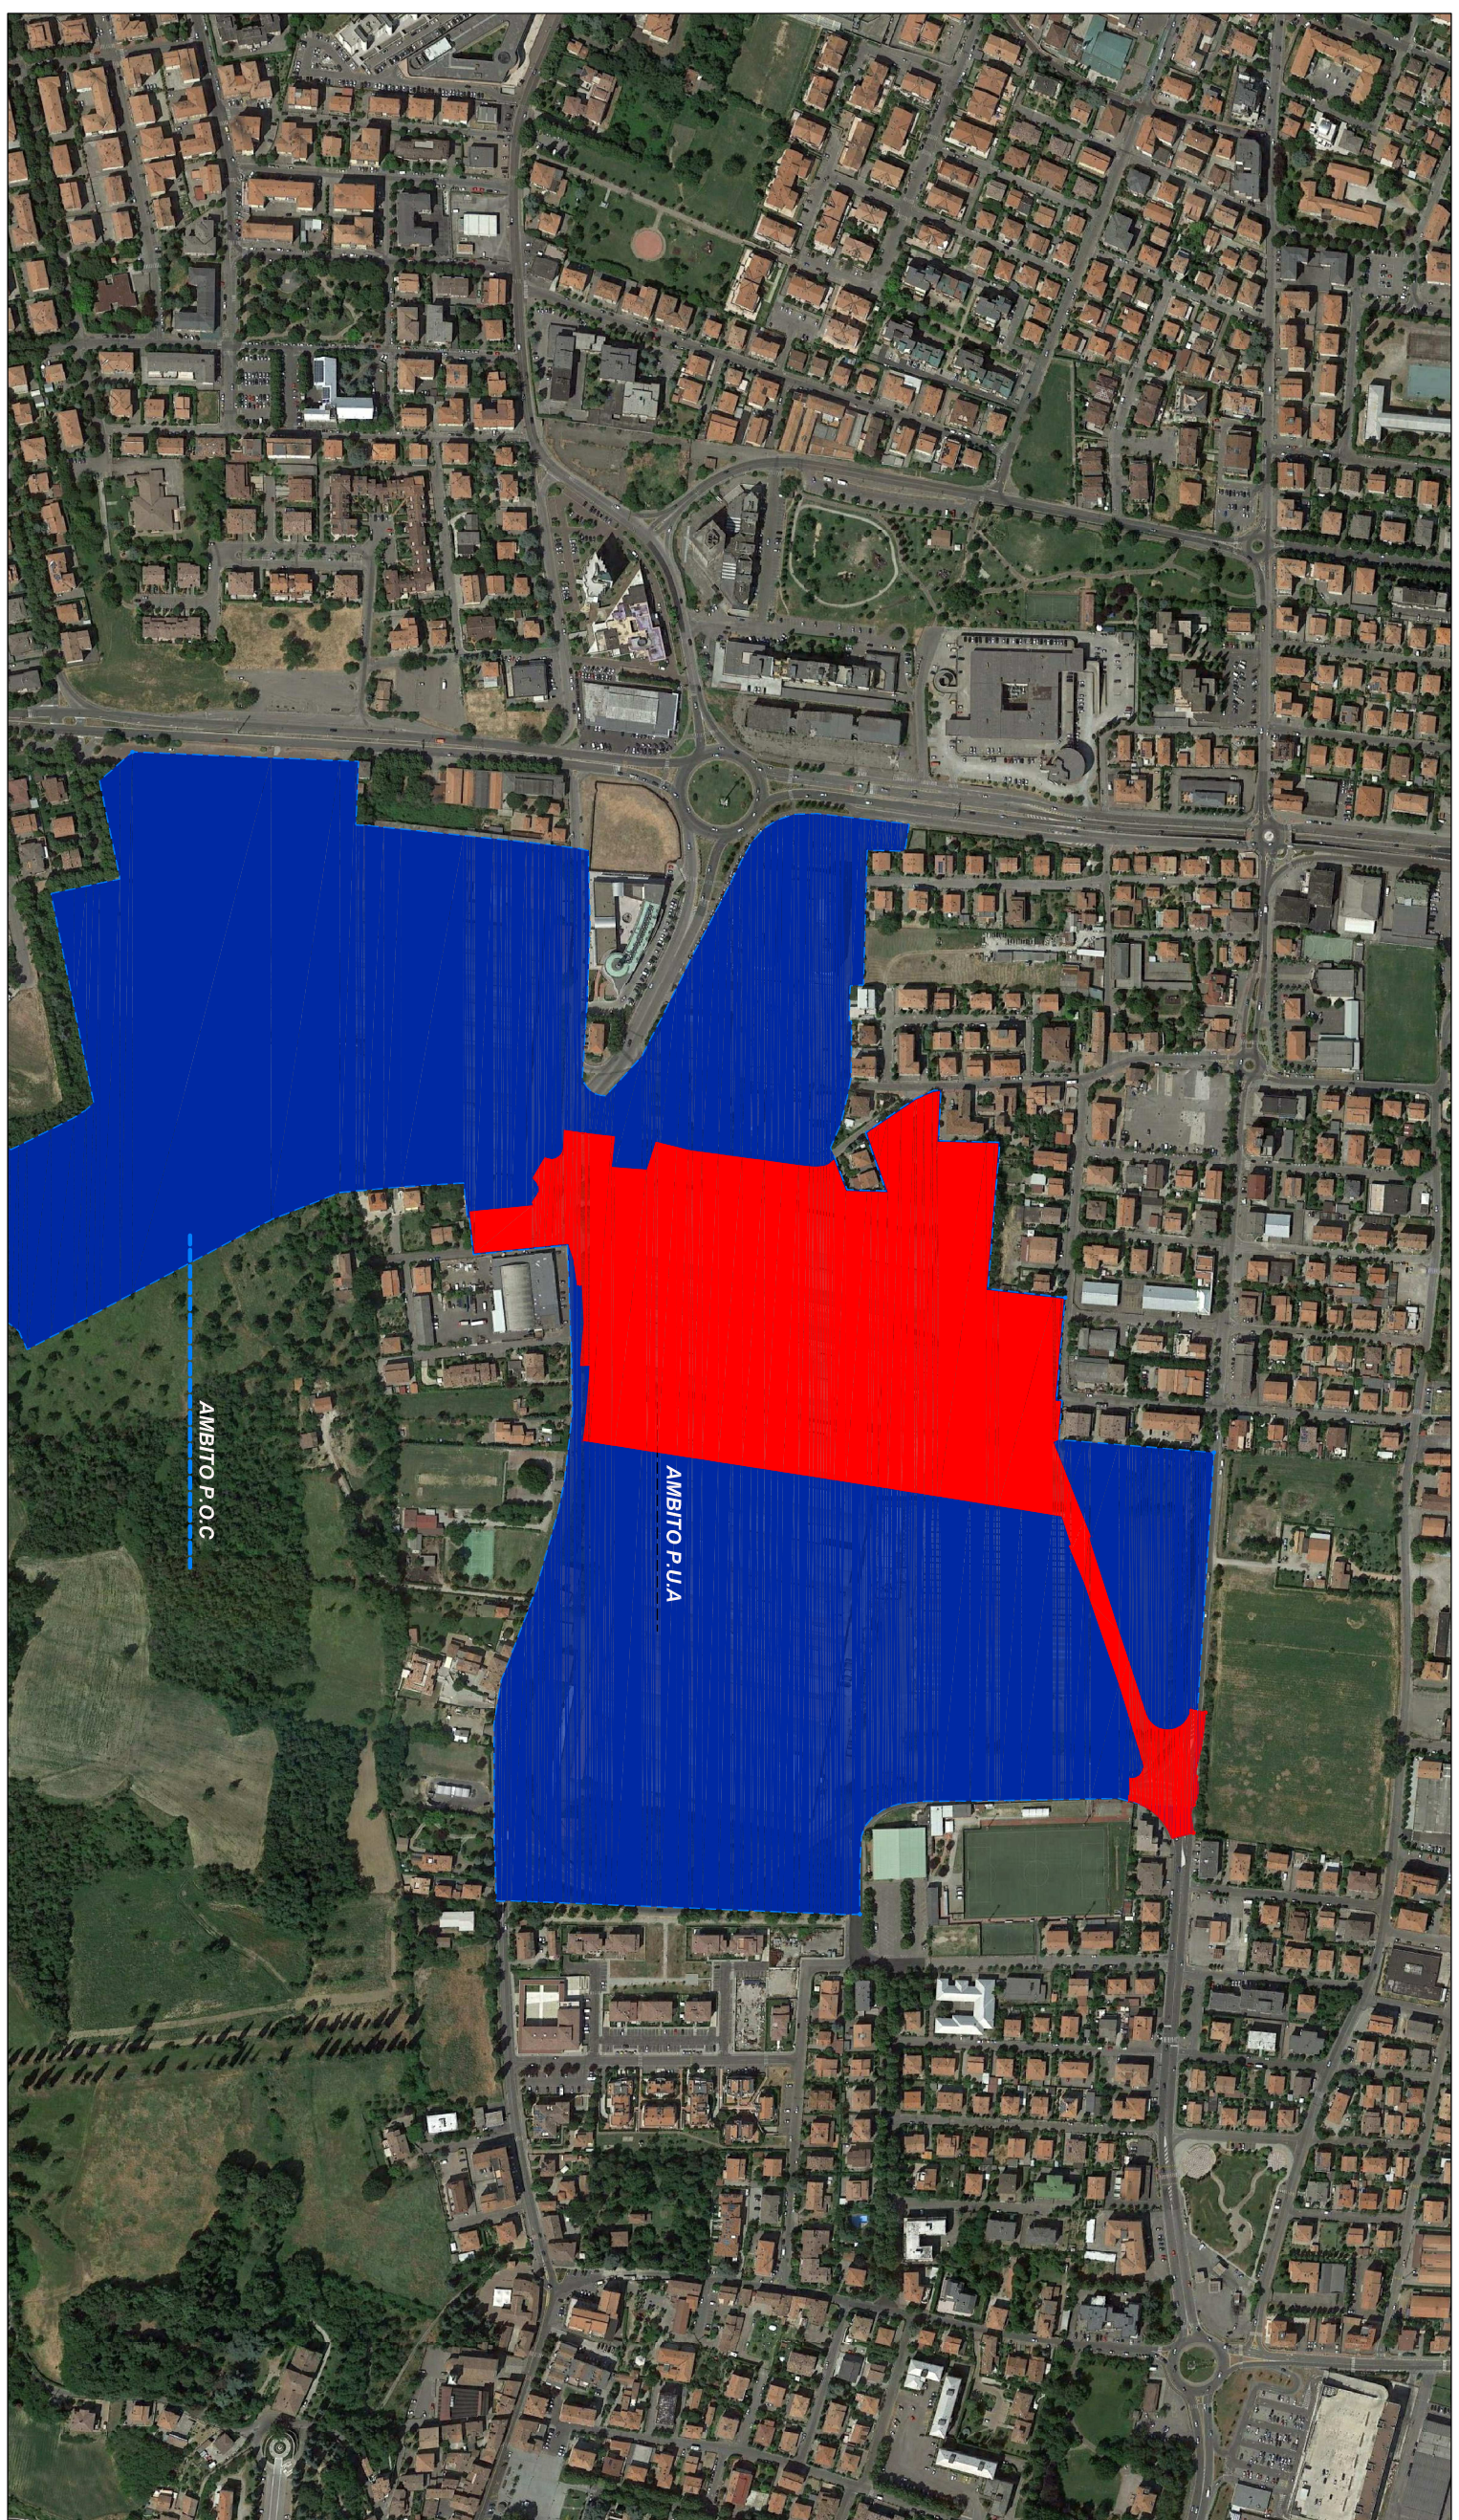

ATTUAZIONE DELLO SCHEMA DI ACCORDO AI SENSI DELL'ART.18 L.R. 30/2000			
PROGRAMMA DI RIQUALIFICAZIONE AMBITO "AR (S-F) EX CISA-CERDISA"			
CONVUNI DI SASSUOLO E FIORANO MODENESE			
P.O.C.			
CON VALENZA DI P.U.A DEL PRIMO STRALCIO FUNZIONALE			
DATA	I.D	SCALA	DESCRIZIONE
14/03/2017	P.U.A		POLO COMMERCIALE
I Tecnici Progettisti:			
 			

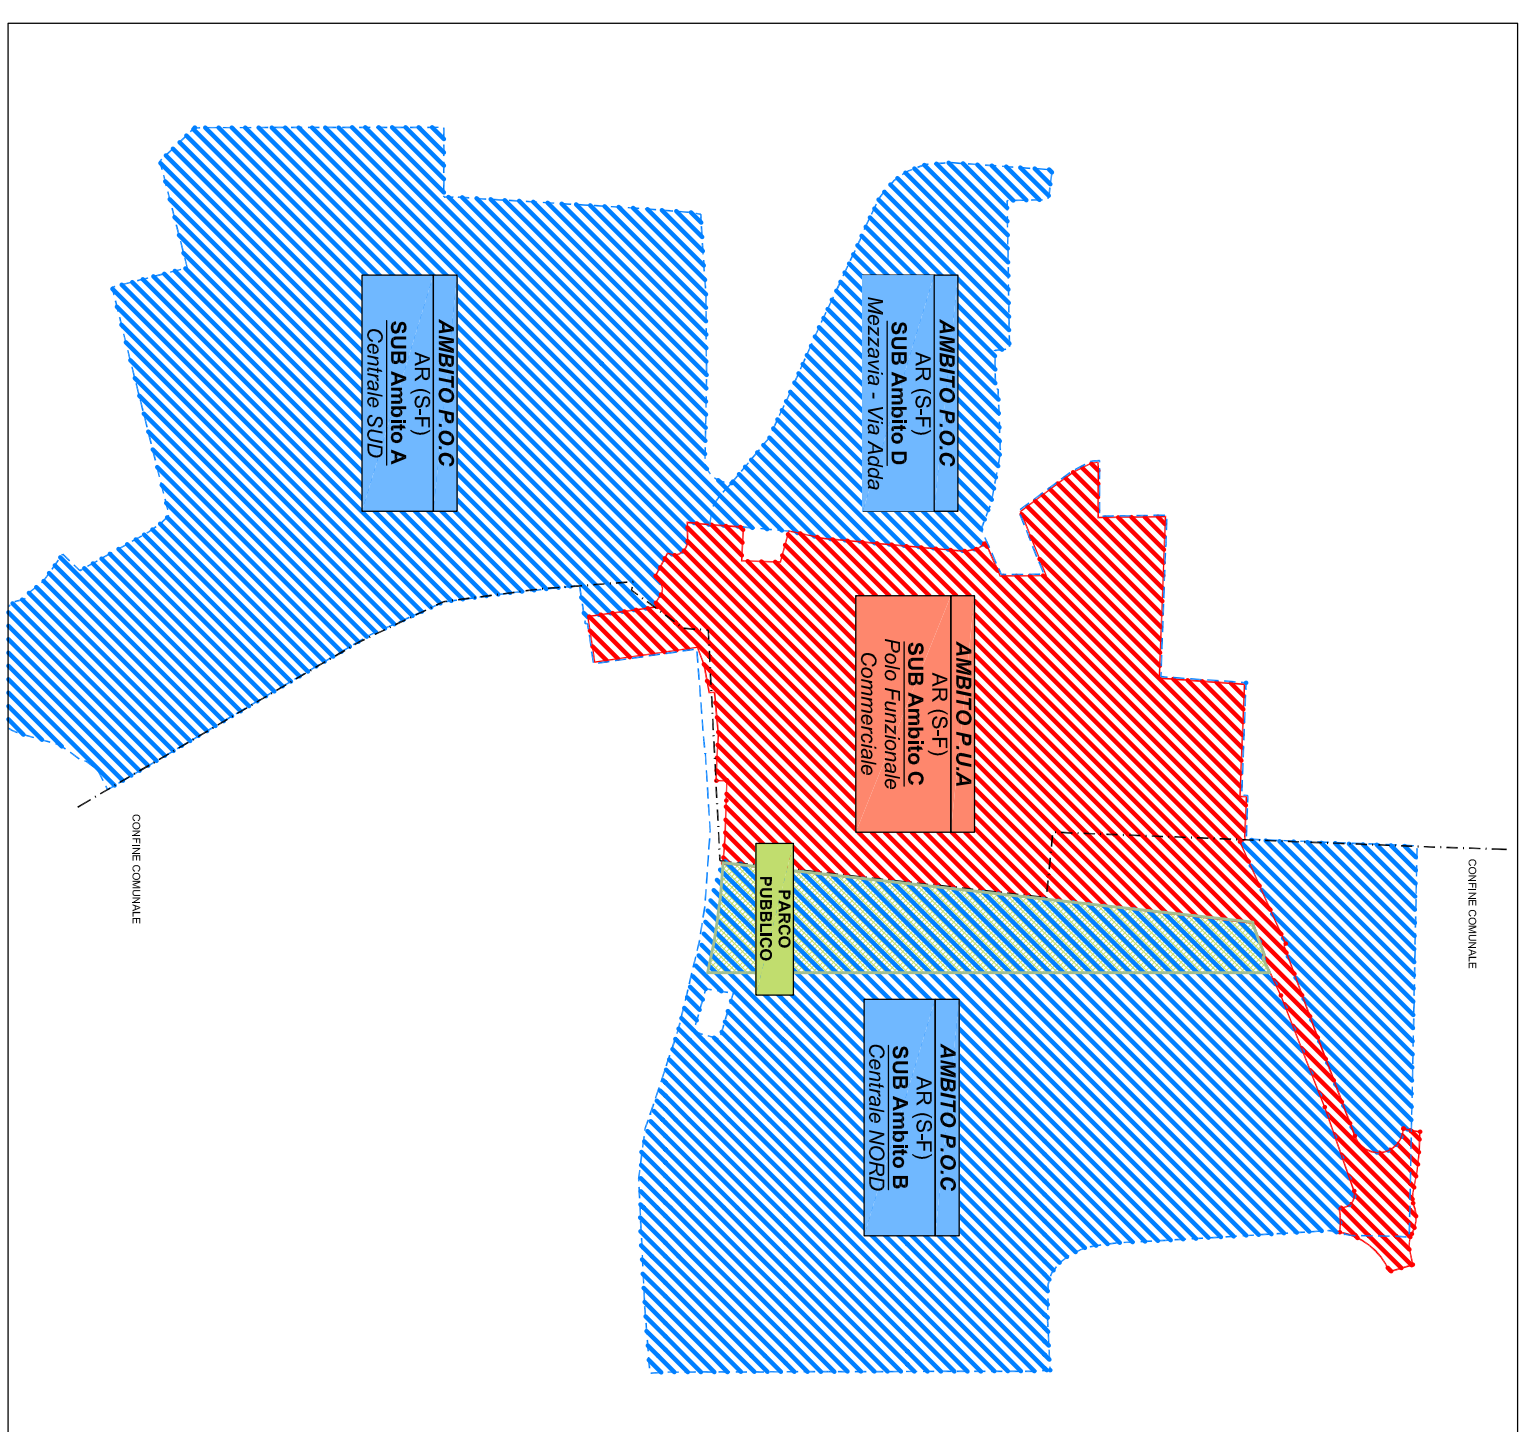