DETTAGLIO PONE E GRADINATE CON ACCESSO AL PIAZZALE scala 1:200

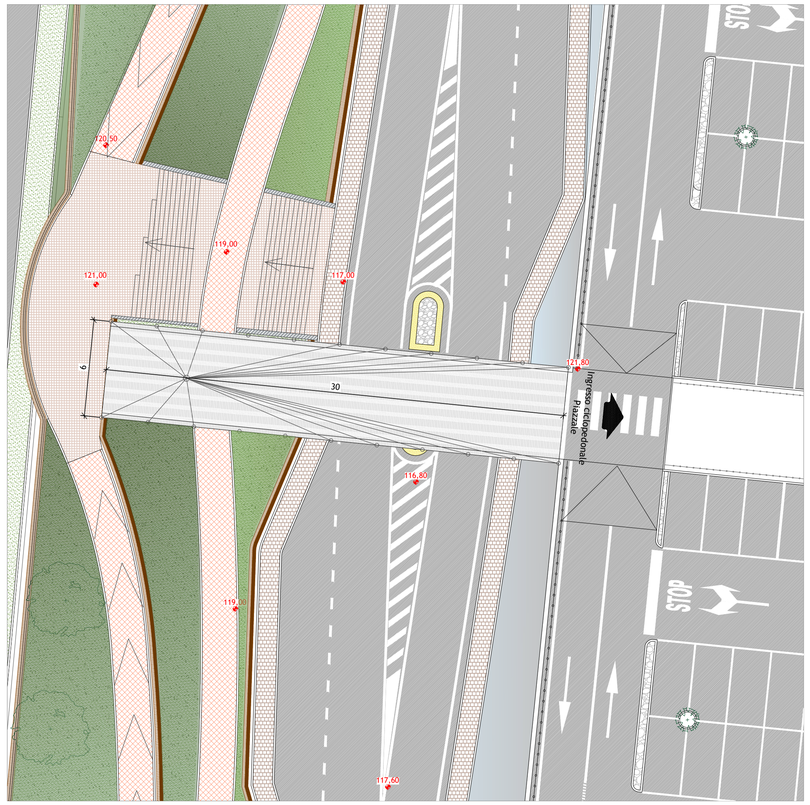

NUOVI INGRESSI CICLOPEDONALI SU VIA BRAIDA E VIA ADIGE scala 1:200

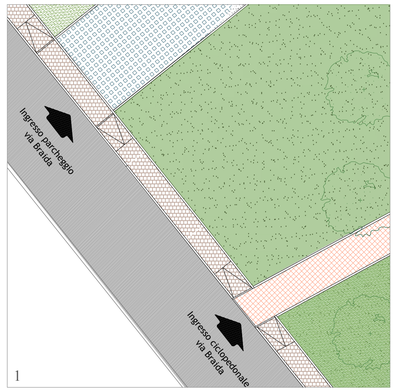

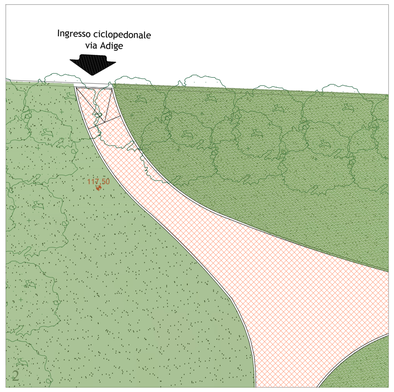

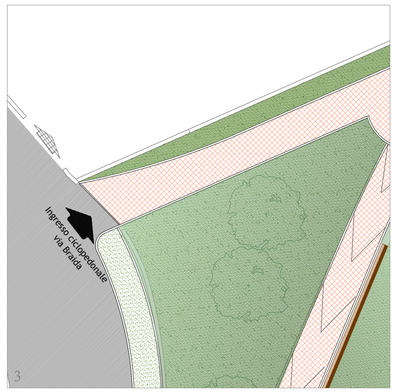

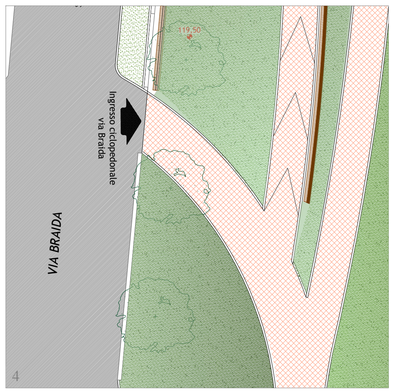

COLLEGAMENTO CON LA VIABILITA' ESISTENTE SU VIA ADDA scala 1:200

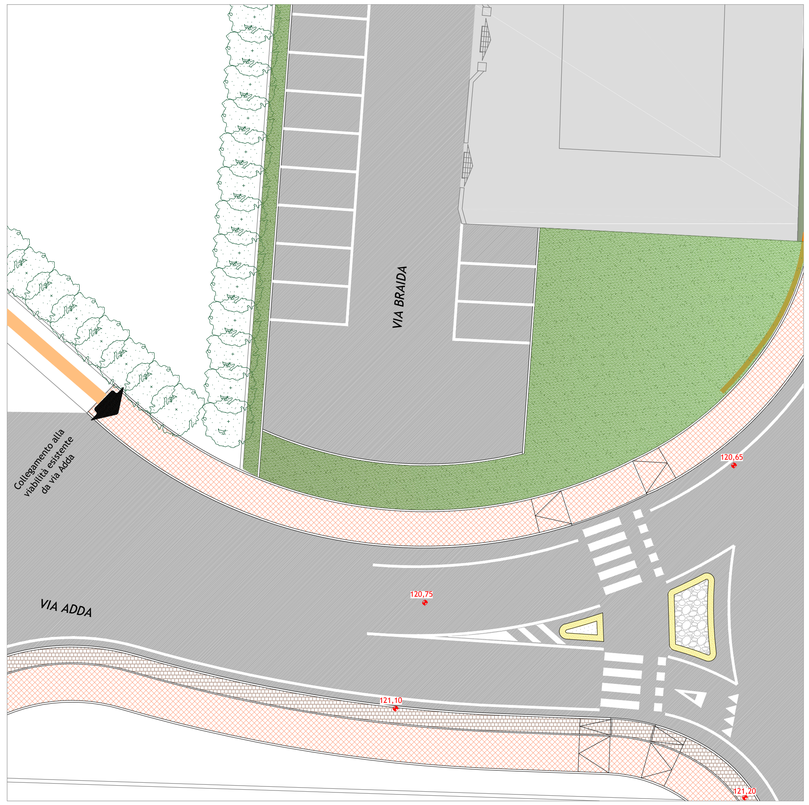

PROPOSTE PER IL PROGETTO DEL PONTE PEDONALE

La tipologia esecutiva del ponte sarà definita nell'ambito del progetto esecutivo delle opere di urbanizzazione, in base agli accordi tra soggetti attuatori e Amministrazioni comunali

PROPOSTE PER LA SISTEMAZIONE DELLE AREE VERDI

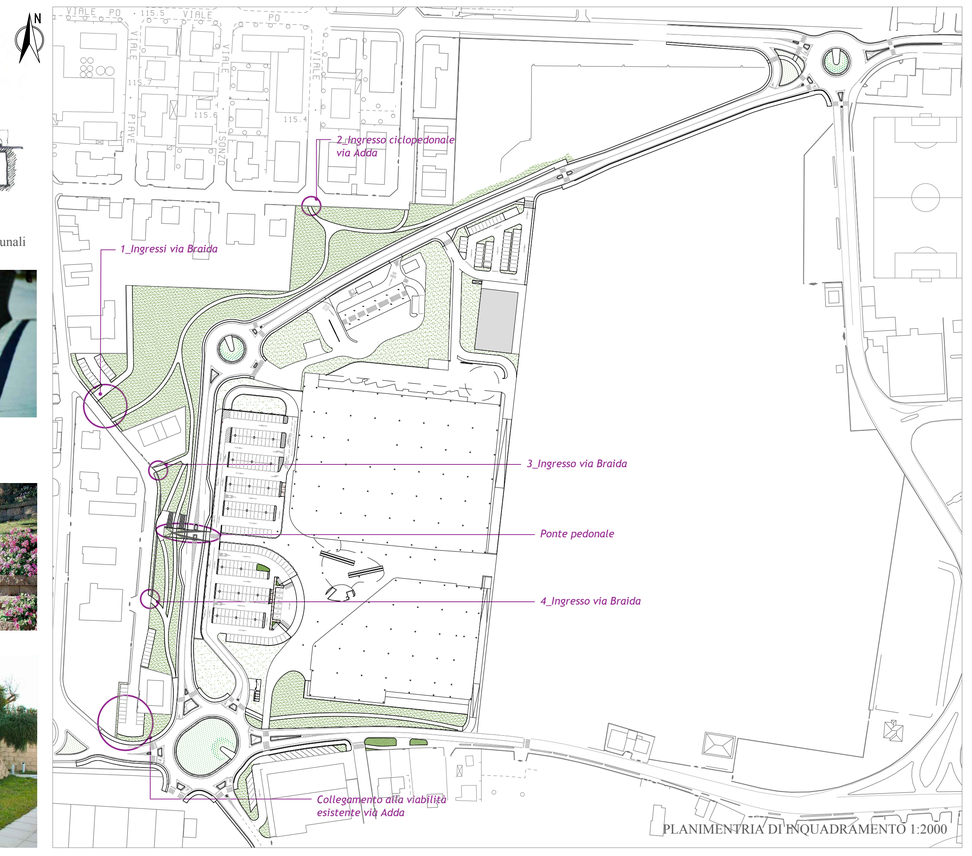

PLANIMETRIA DI INQUADRAMENTO 1:2000

PROGRAMMA DI RIQUALIFICAZIONE
AMBITO "AR (S-F) EX CISA-CERDISA"

ATTUAZIONE DELLO SCHEMA DI ACCORDO AI SENSI DELL'ART 18 L.R. 20/2000

COMUNI DI
SASSUOLO E FIORANO MODENESE

P.O.C

CON VALENZA DI P.U.A DEL PRIMO STRALCIO FUNZIONALE

DATA	I.D	SCALA	DESCRIZIONE
11/10/2016	P.U.A	varie	PLANIMETRIA DEGLI ARREDI

I Tecnici Progettisti:

ARCHILINEA GREENPROJECTS

INGEGNERI ASSOCIATI DALLARI FREGNI

ingegneri riuniti Ingegneria Architettura Ambiente

TAV. 6.4 PLANIMETRIA DEGLI ARREDI

Documento elaborato da Ingegneri Riuniti Modena