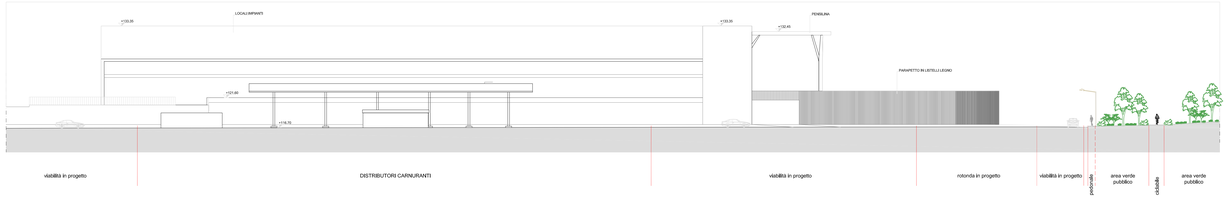

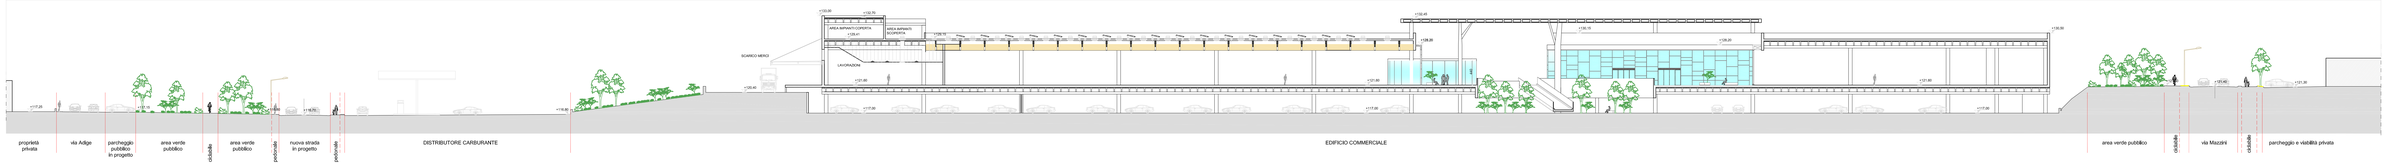

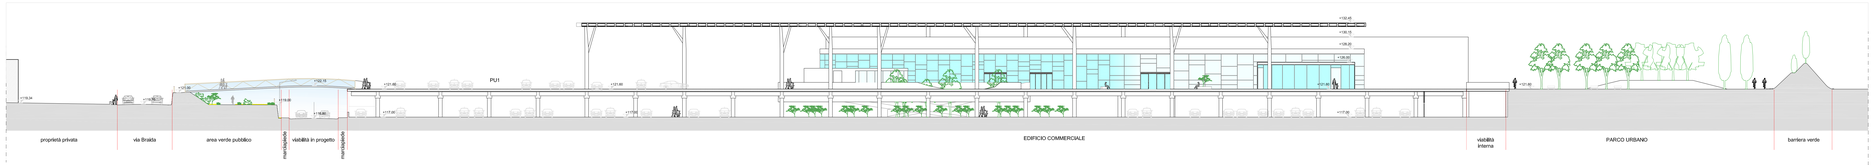

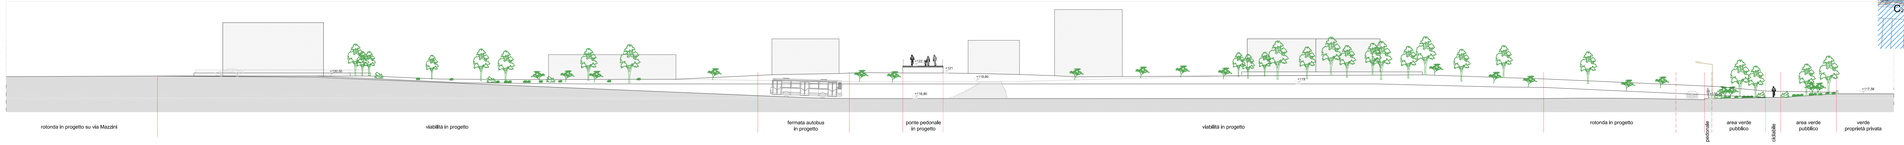

PROGRAMMA DI RIQUALIFICAZIONE AMBITO "AR (S-F) EX CISA-CERDISA"

ATTUAZIONE DELLO SCHEMA DI ACCORDO AI SENSI DELL'ART 18 L.R. 20/2000

COMUNI DI
SASSUOLO E FIORANO MODENESE

P.O.C

CON VALENZA DI P.U.A DEL PRIMO STRALCIO FUNZIONALE

DATA	LD	SCALA	DESCRIZIONE
14/03/2017	P.U.A	1:250	PROFILI AMBIENTALI

I Tecnici Progettisti:

ARCHILINEA
ingegneri riuniti Ingegneria Architettura Ambiente

TAV. 6.6 PROFILI AMBIENTALI