

VISTA 1




VISTA 2




VISTA 3



SCALA 1:5000

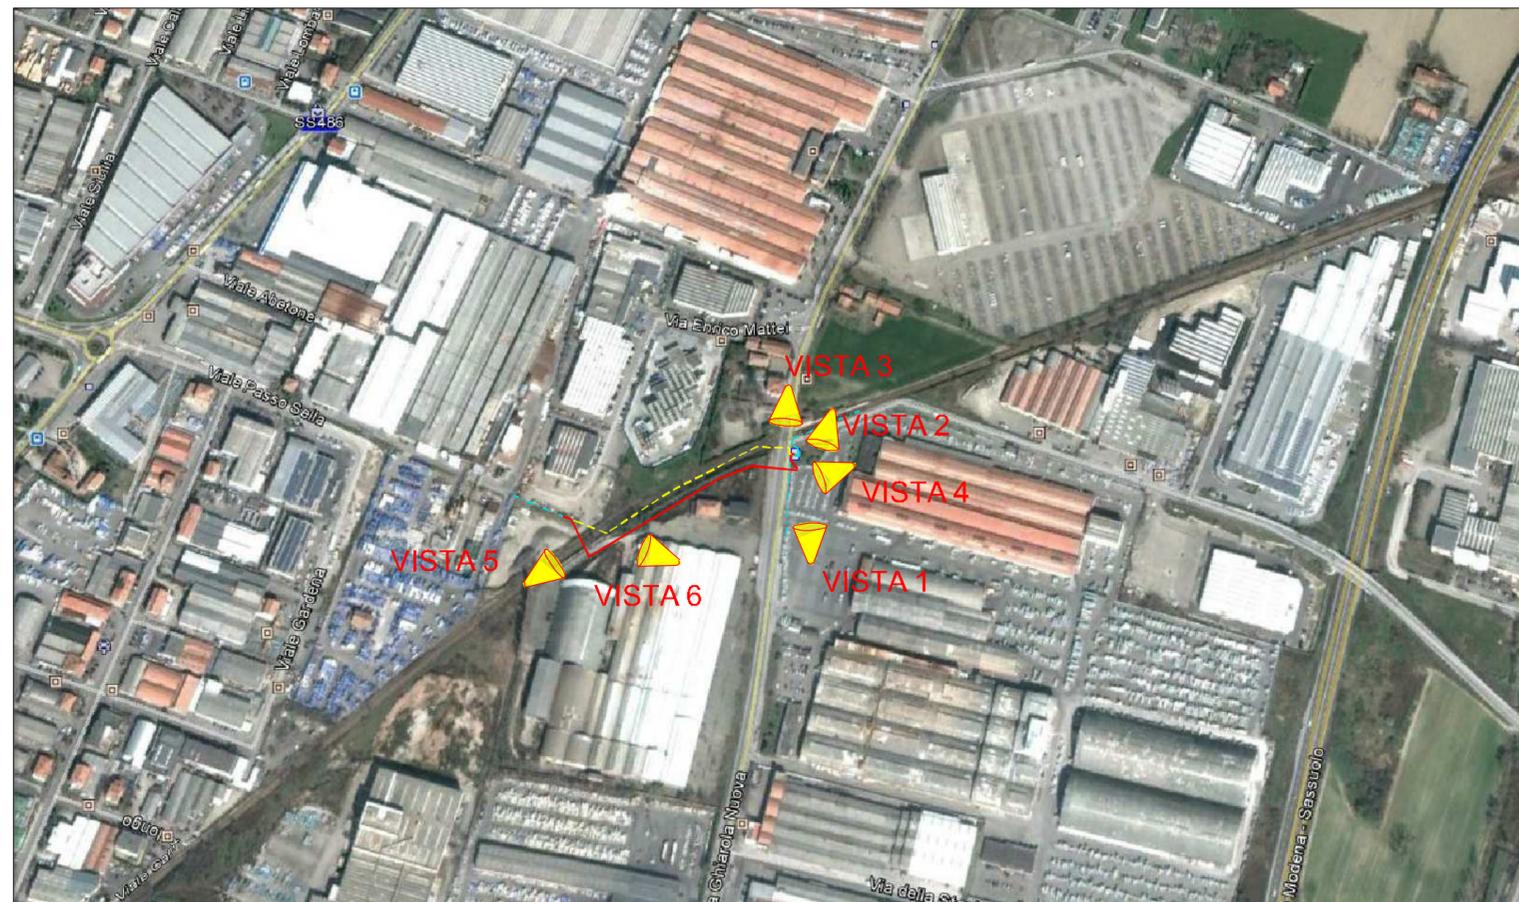

VISTA 5

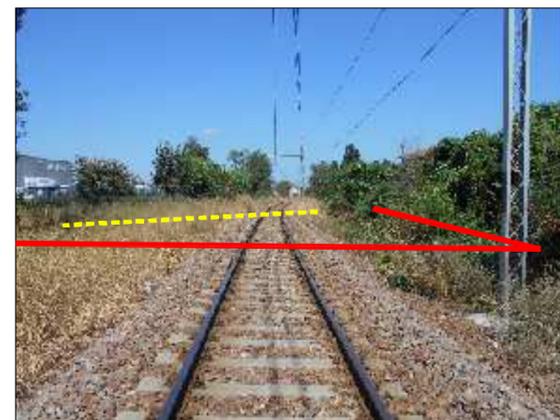

VISTA 6



VISTA 4



[Handwritten signature]
 Geom. GATTI ALBERTO
 n. 2235
 COLLEGIO GEOMETRI DI PAVIA

Nel Comune di FIORANO MODENESE (MO)

2	07/06/19	VARIATO TRACCIATO	ALBANESE	CASTOLDI	GATTI
1	10/05/19	VARIATO TRACCIATO	ALBANESE	CASTOLDI	GATTI
0	05/11/18	EMISSIONE DISEGNO DI PROGETTO BOZZA	ALBANESE	CASTOLDI	GATTI
REV.	DATA	DESCRIZIONE	DISEGN.	CONTR.	APPROV.

Proprietario	Progettista	DISEGNO
	GEOPAVIA	BO-6681/4

Impianto n: 41802 Metanodotto: DER. PER FIORANO M.SE-MARANELLO DN 250(10") VAR. DN 250 PER RIF. ATTR. FFSS MODENA-SASSUOLO	REVISIONE 2 COMMESSA NR/18435/R-L01 COD. TEC. 9111410 SCALA VARIE
--	--

VISTA TRACCIATO

sostituisce il
sostituito dal