SEZIONE 2 Scala 1:100

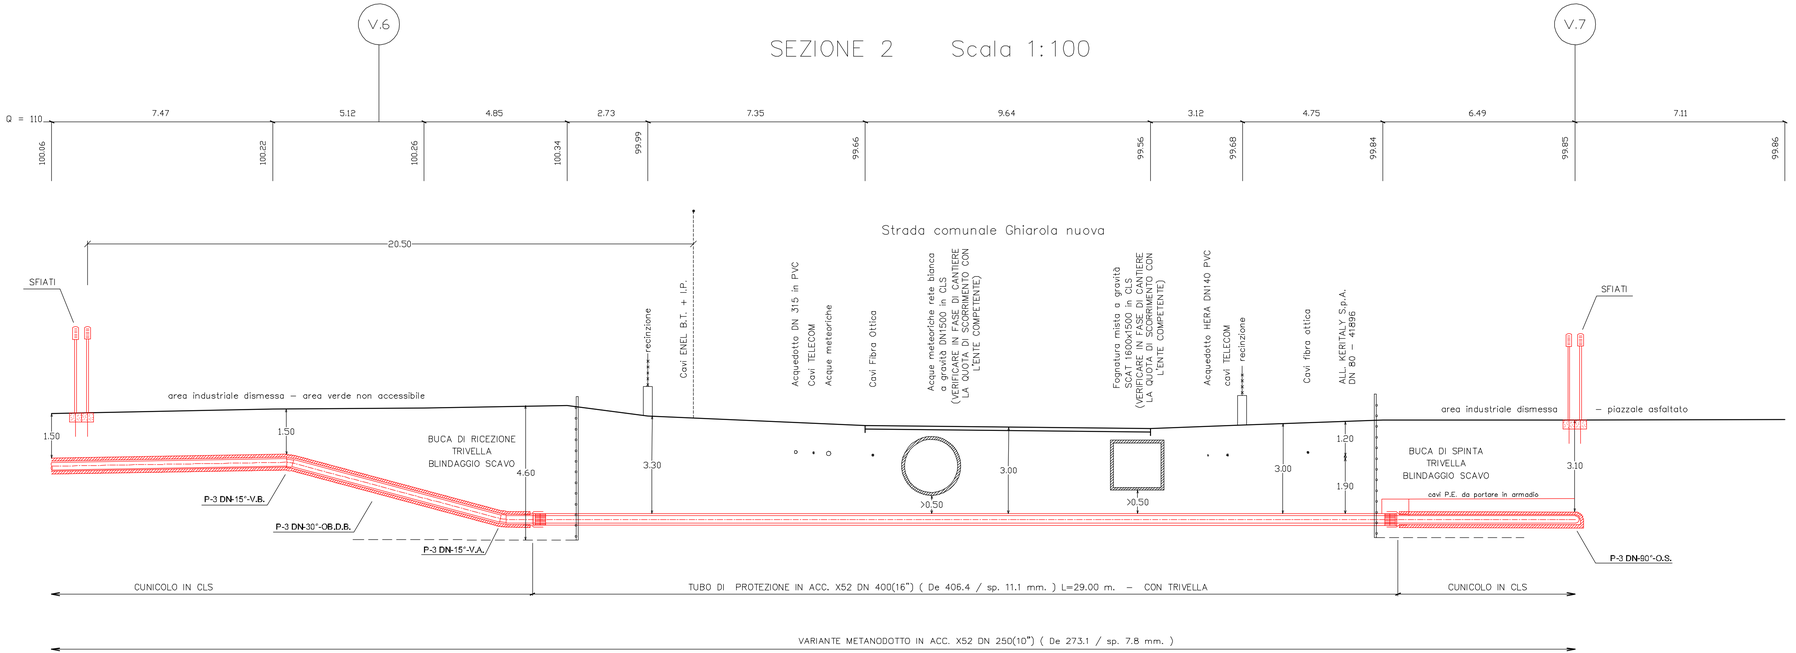

PRIMA DELL'ESECUZIONE DEI LAVORI DOVRANNO ESSERE CONSULTATI GLI ENTI INTERESSATI PER ACCERTARE L'ESISTENZA ED EVENTUALMENTE L'UBICAZIONE DI SERVIZI NEL SOTTOSUOLO.

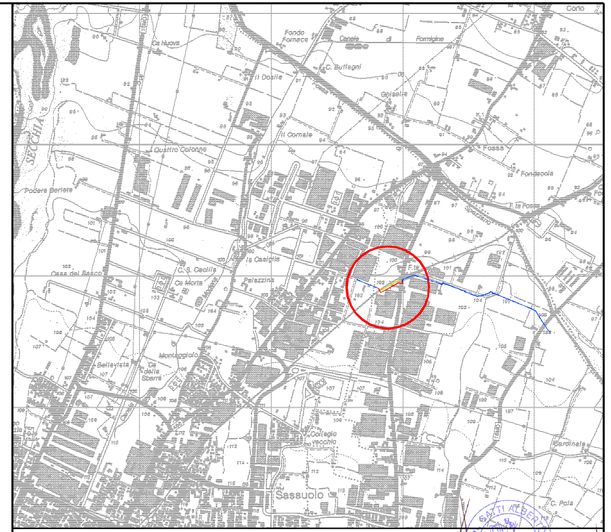

COROGRAFIA SCALA 1:25000

I.G.M. F. 219 N.O.

Nel Comune di FIORANO MODENESE (MO)

REV.	DATA	DESCRIZIONE	DISEGN.	CONTR.	APPROV.
2	07/06/19	VARIATO TRACCIATO	ALBANESE	CASTOLDI	GATTI
1	10/05/19	VARIATO TRACCIATO	ALBANESE	CASTOLDI	GATTI
0	05/11/18	EMISSIONE DISEGNO DI PROGETTO BOZZA	ALBANESE	CASTOLDI	GATTI

Proprietario: snam

Progettista: GEOPAVIA

DISEGNO: BO–6681/2

Impianto n°: 41802

Metanodotto: DER. PER FIORANO M.SE–MARANELLO DN 250(10")

VAR. DN 250 PER RIF. ATTR. FS MODENA–SASSUOLO

REVISIONE 2

COMMESSA NR/18435/R-L01

COD. TEC. 9111410

SCALA VARIE

SEZIONE STR. COM. GHIAROLA NUOVA

sostituisce il

sostituito dal

Il presente disegno e' di proprieta' aziendale – La societa' tutelera' i propri diritti a termine di legge.