


Comune di  
FIORANO MODENESE  
provincia di Modena

INTERVENTO UNITARIO CONVENZIONATO VIA CARDUCCI


FOGLIO 19 - MAPPA 305parte - 80 - 444 - 328 - 457 - 458  
- 459 - 460 - 461 - 462 - 443parte - 438parte - 375parte

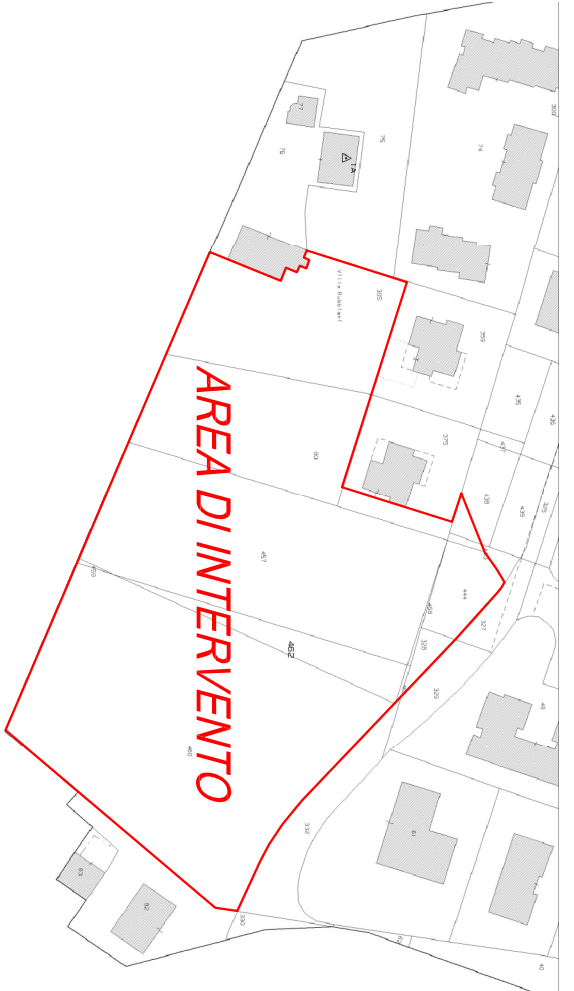

|   |                                                                                             |
|---|---------------------------------------------------------------------------------------------|
| Proprietà:   | 3 - PALLADINI PIER PAOLO<br>Nato a Sassuolo (MO) il 27/02/1956<br>C.F.: P.L. PPL 585271462L |
| 1 - IACARUSO MICHELE LUIGIO<br>Nato a Celenza Valpiana (FG) il 10/12/1955<br>C.F.: CRS MHL 55710 C429M                                                                           | 4 - SCAGLIONI ANNA<br>Nato a Sassuolo (MO) il 24/08/1958<br>C.F.: SCG NMA 559641462N        |
| 2 - PECORARO ANTONIA<br>Nato a Sassuolo (MO) il 14/09/1955<br>C.F.: PCR MNM 55954 C473P                                                                                          | data<br>20 Maggio 2019<br>Aggiornamento 14<br>scade                                         |
| TAV.1 - INQUADRAMENTO GENERALE<br>SOSTITUTIVA   |                                                                                             |
| Il Comune di Fiorano Modese, via V. Veneto 2/20A - Fiorano Modese (MO) tel. 0536 811042<br>Atto del Consiglio n. 1480 - C.F. : L. 04/02.02203/20070<br>C.C. n. 10/02.02203/20070 |                                                                                             |

| COMPARTO                                | MAPPA                                                                                                 | SUPERFICIE CATASTALE                                                                                      | TOT. IN COMPARTO |
|-----------------------------------------|---|---|------------------|
| Territorio Urbano e Liberozabile "AC-C" | 305 parte<br>80 parte<br>375 parte                                                                    | 1.345<br>1.589                                                                                            | 2.934            |
| TECO-L"                                 | 444<br>328<br>457<br>458<br>459<br>460<br>461<br>462<br>412<br>19<br>443 parte<br>438 parte<br>TOTALE | 150<br>332<br>80<br>3.085<br>39<br>415<br>4.807<br>4.807<br>412<br>19<br>438 parte<br>438 parte<br>11.953 | 9.349            |
| Per visibilità fuori comparto           | 305 parte                                                                                             | 292   | 292              |
| TOTALE GENERALE                         |   | 12.205   | 12.205           |

ESTRATTO DI RUE - SCALA 1:2.000

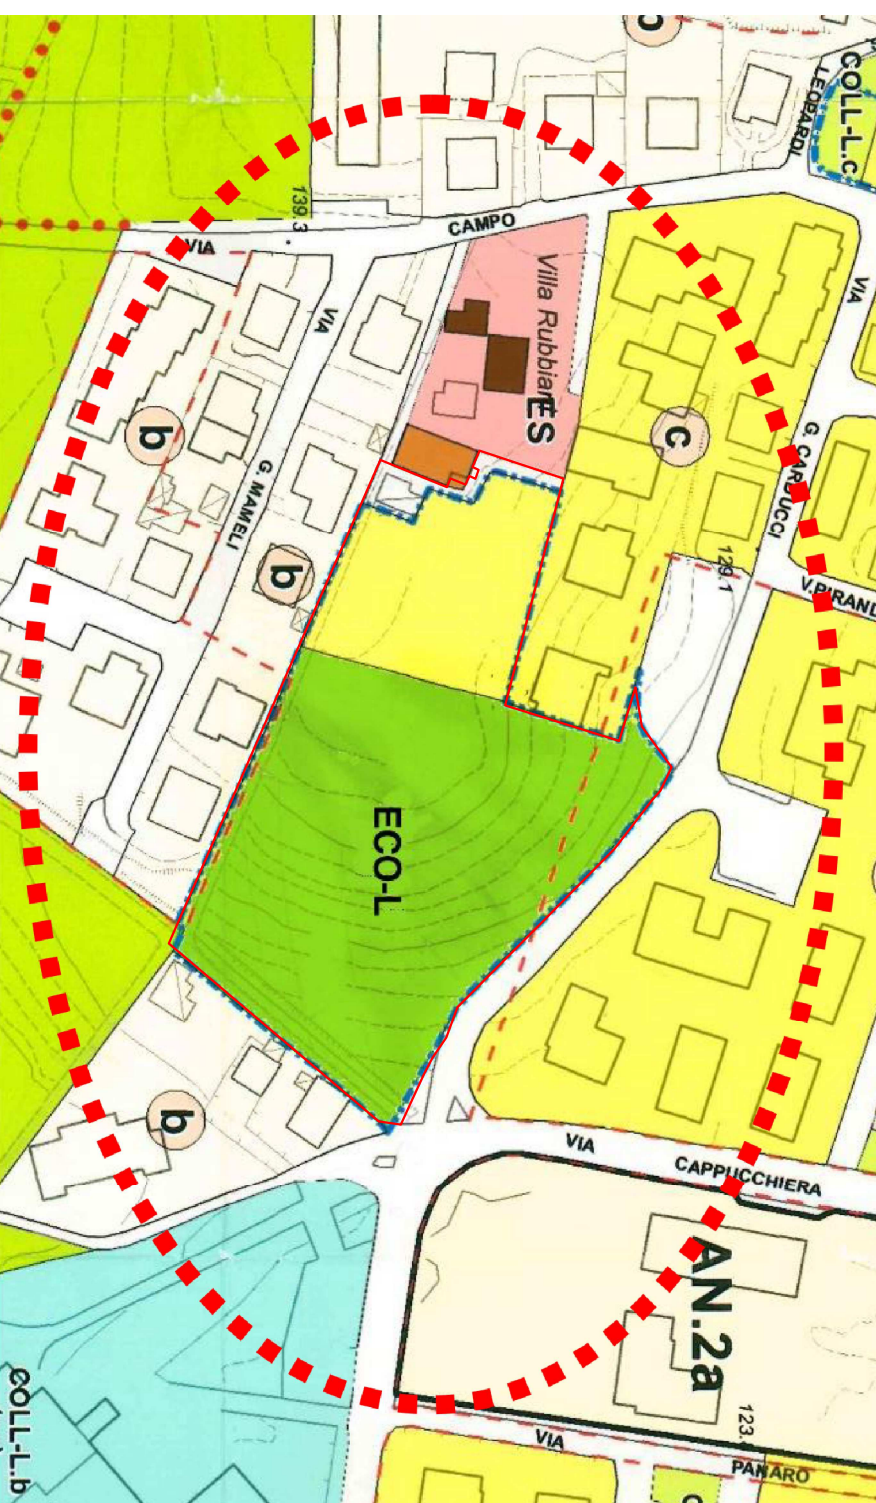


SCALA 1:1.000



SCALA 1:1.000

MAPPA AEROFOTOGRAFICA - SCALA 1:2.000

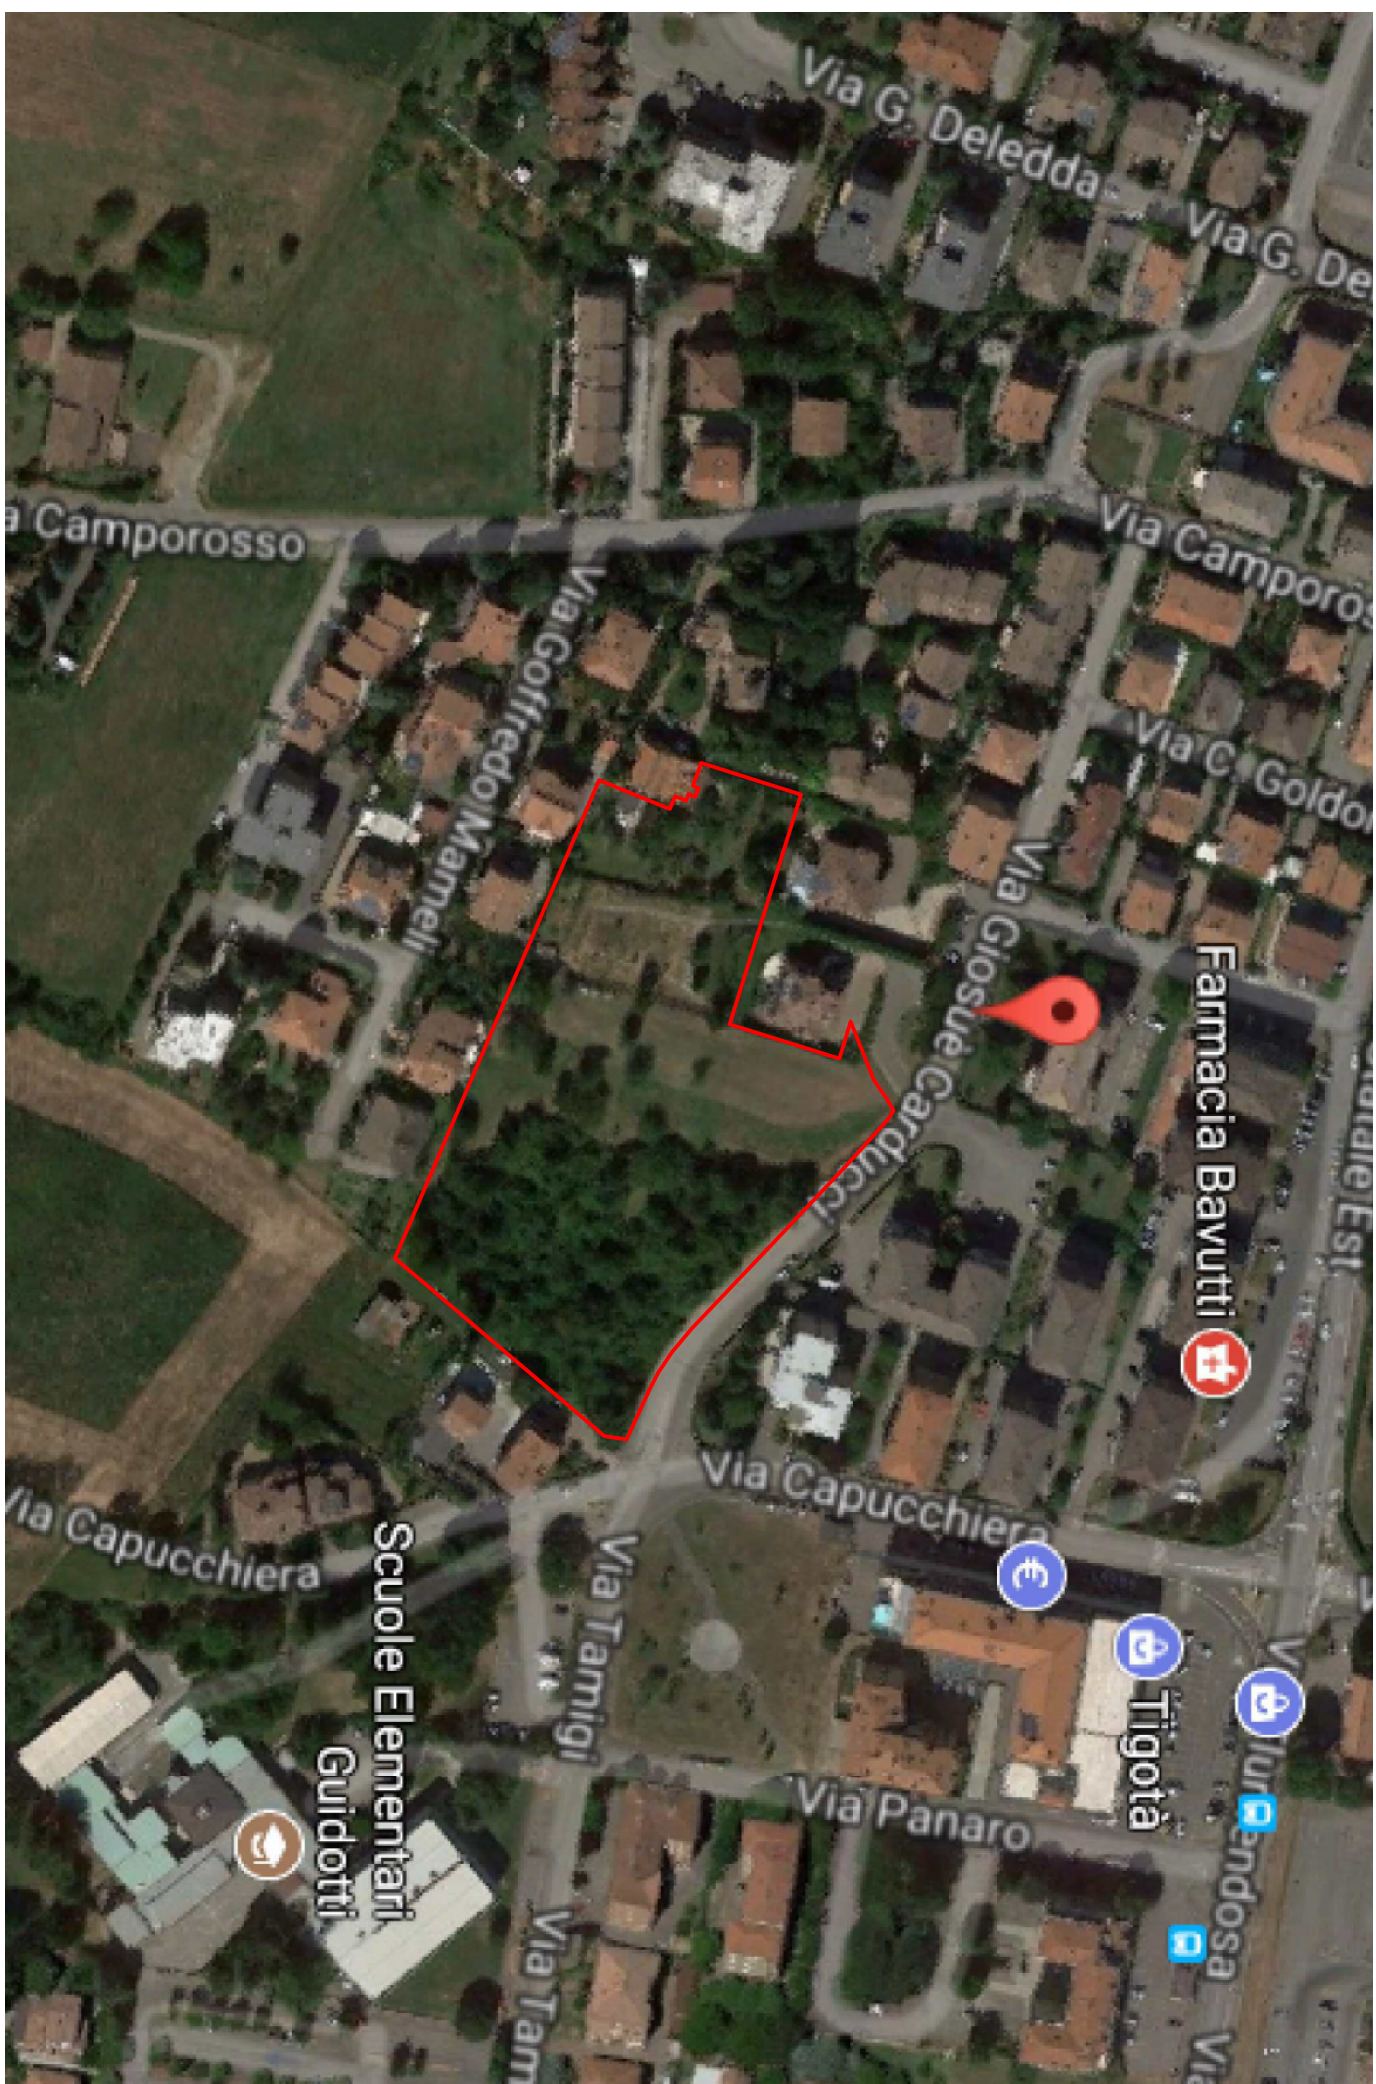

SCALA 1:1.000



- 12.205,00mq
- 11.953,00mq
- 292,00 mq
- 2.604,00 mq
- 9.349,00 mq