

Comune di
FIORANO MODENESE
provincia di Modena

INTERVENTO UNITARIO CONVENZIONATO VIA CARDUCCI

**FOGLIO 19 - MAPPALI 305parte - 80 - 444 - 328 - 457 - 458
- 459 - 460 - 461 - 462 - 443parte - 438parte - 375parte**



Proprietà:

1 - IACARUSO MICHELE LUCIO

Nato a Celenza Valfortore (FG) il 10/12/1955
C.F.: CRS MHL 55T10 C429M;

3 - PALLADINI PIER PAOLO

Nato a Sassuolo (MO) il 27/02/1956
C.F.: PLL PPL 56B27 I462J;

2 - PECORARO ANTONINA

Nata a Palermo (PA) il 14/09/1955
C.F.: PCR NNN 55P54 G273P

4 - SCAGLIONI ANNA

Nato a Sassuolo (MO) il 24/06/1958
C.F.: SCG NWA 58H64 I462N.

**TAV.13 - SCHEMA LINEA LUCE, TELEFONO
E FIBRE OTTICHE**

data Aggiornamento 12B
18 Marzo 2019
scala

Il Tecnico: Leonardi Ercole, via V. Veneto n.70/A - Fiorano Modenese (MO) tel. 0536 831043
Albo dei Geometri n. 1480 - C.F.: LVR RCL 52C29 D807G
C/Carrelle Clienti/ 1732 Iacarusso Michele /5 IUC al 18-03-2019

LEGGENDA LINEA LUCE

 PUNTO DI DERIVAZIONE ENEL;


 QUADRO GENERALE DI ILLUMINAZIONE PUBBLICA
E DI DISTRIBUZIONE AI LOTTI;

 LINEA ENEL DI ALIMENTAZIONE;

 LINEA DI DISTRIBUZIONE AI LOTTI;

 POZZETTO ED ARMADIETTI DI SERVIZIO DEI LOTTI.

SCALA 1:200

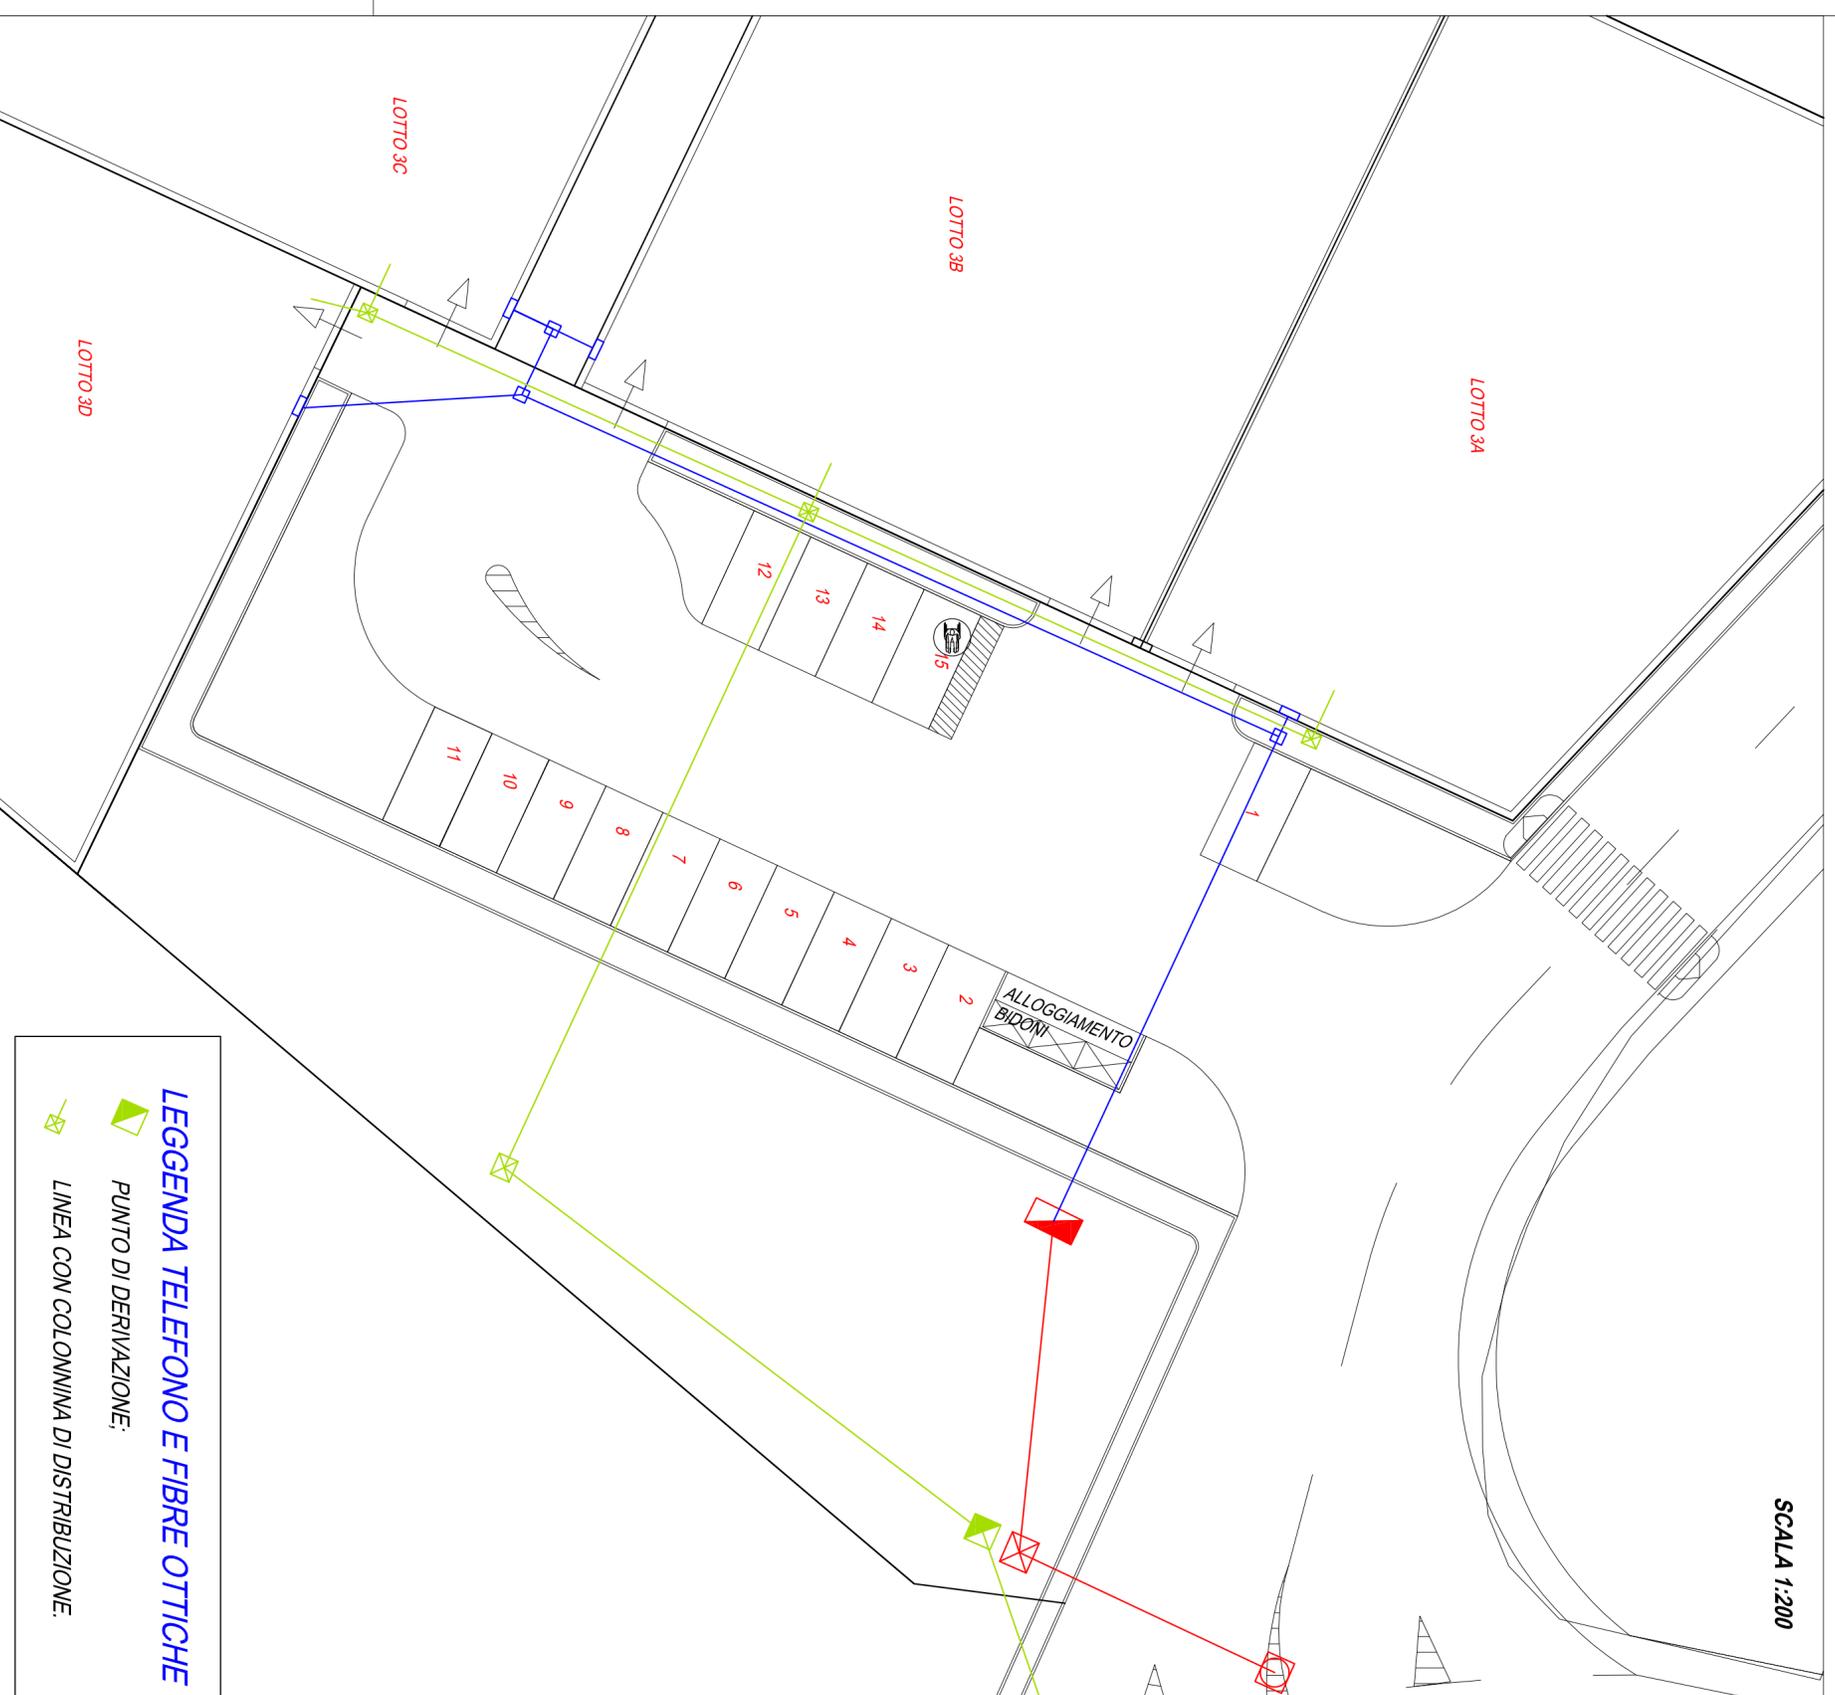

LEGGENDA TELEFONO E FIBRE OTTICHE

 PUNTO DI DERIVAZIONE;

 LINEA CON COLONNINA DI DISTRIBUZIONE.