Comune di
FIORANO MODENESE
provincia di Modena

INTERVENTO UNITARIO CONVENZIONATO VIA CARDUCCI

FOGLIO 19 - MAPPALI 305 - 80 - 444 - 328 - 457 - 458 - 459 - 460 - 461 - 462 - 443parte - 438parte

Proprietà:

1 - IACARUSO MICHELE LUCIO
Nato a Celenza Valfortore (FG) il 10/12/1955
C.F.: CRS MHL 55T10 C429M;

2 - PECORARO ANTONINA
Nata a Palermo (PA) il 14/09/1955
C.F.: PCR NNN 55P54 G273P

3 - PALLADINI PIER PAOLO
Nato a Sassuolo (MO) il 27/02/1956
C.F.: PLL PPL 56B27 I462J;

4 - SCAGLIONI ANNA
Nato a Sassuolo (MO) il 24/06/1958
C.F.: SCG NNA 58H64 I462N.

TAV.8 - SCHEMA TIPOLOGIA EDILIZIA DI PROGETTO - SOSTITUTIVA

data: Aggiornamento 14 20 Marzo 2019

scala: **SCALA 1:200**

Il Tecnico: Leonardi Ercole, via V. Veneto n.70/A - Fiorano Modenese (MO) tel. 0536 831043
Albo dei Geometri n. 1480 - C.F. : LNR RCL 52C29 D607G
C:\Cartelle Clienti\ 1732 Iacaruso Michele /8 IUC al 20-05-2019

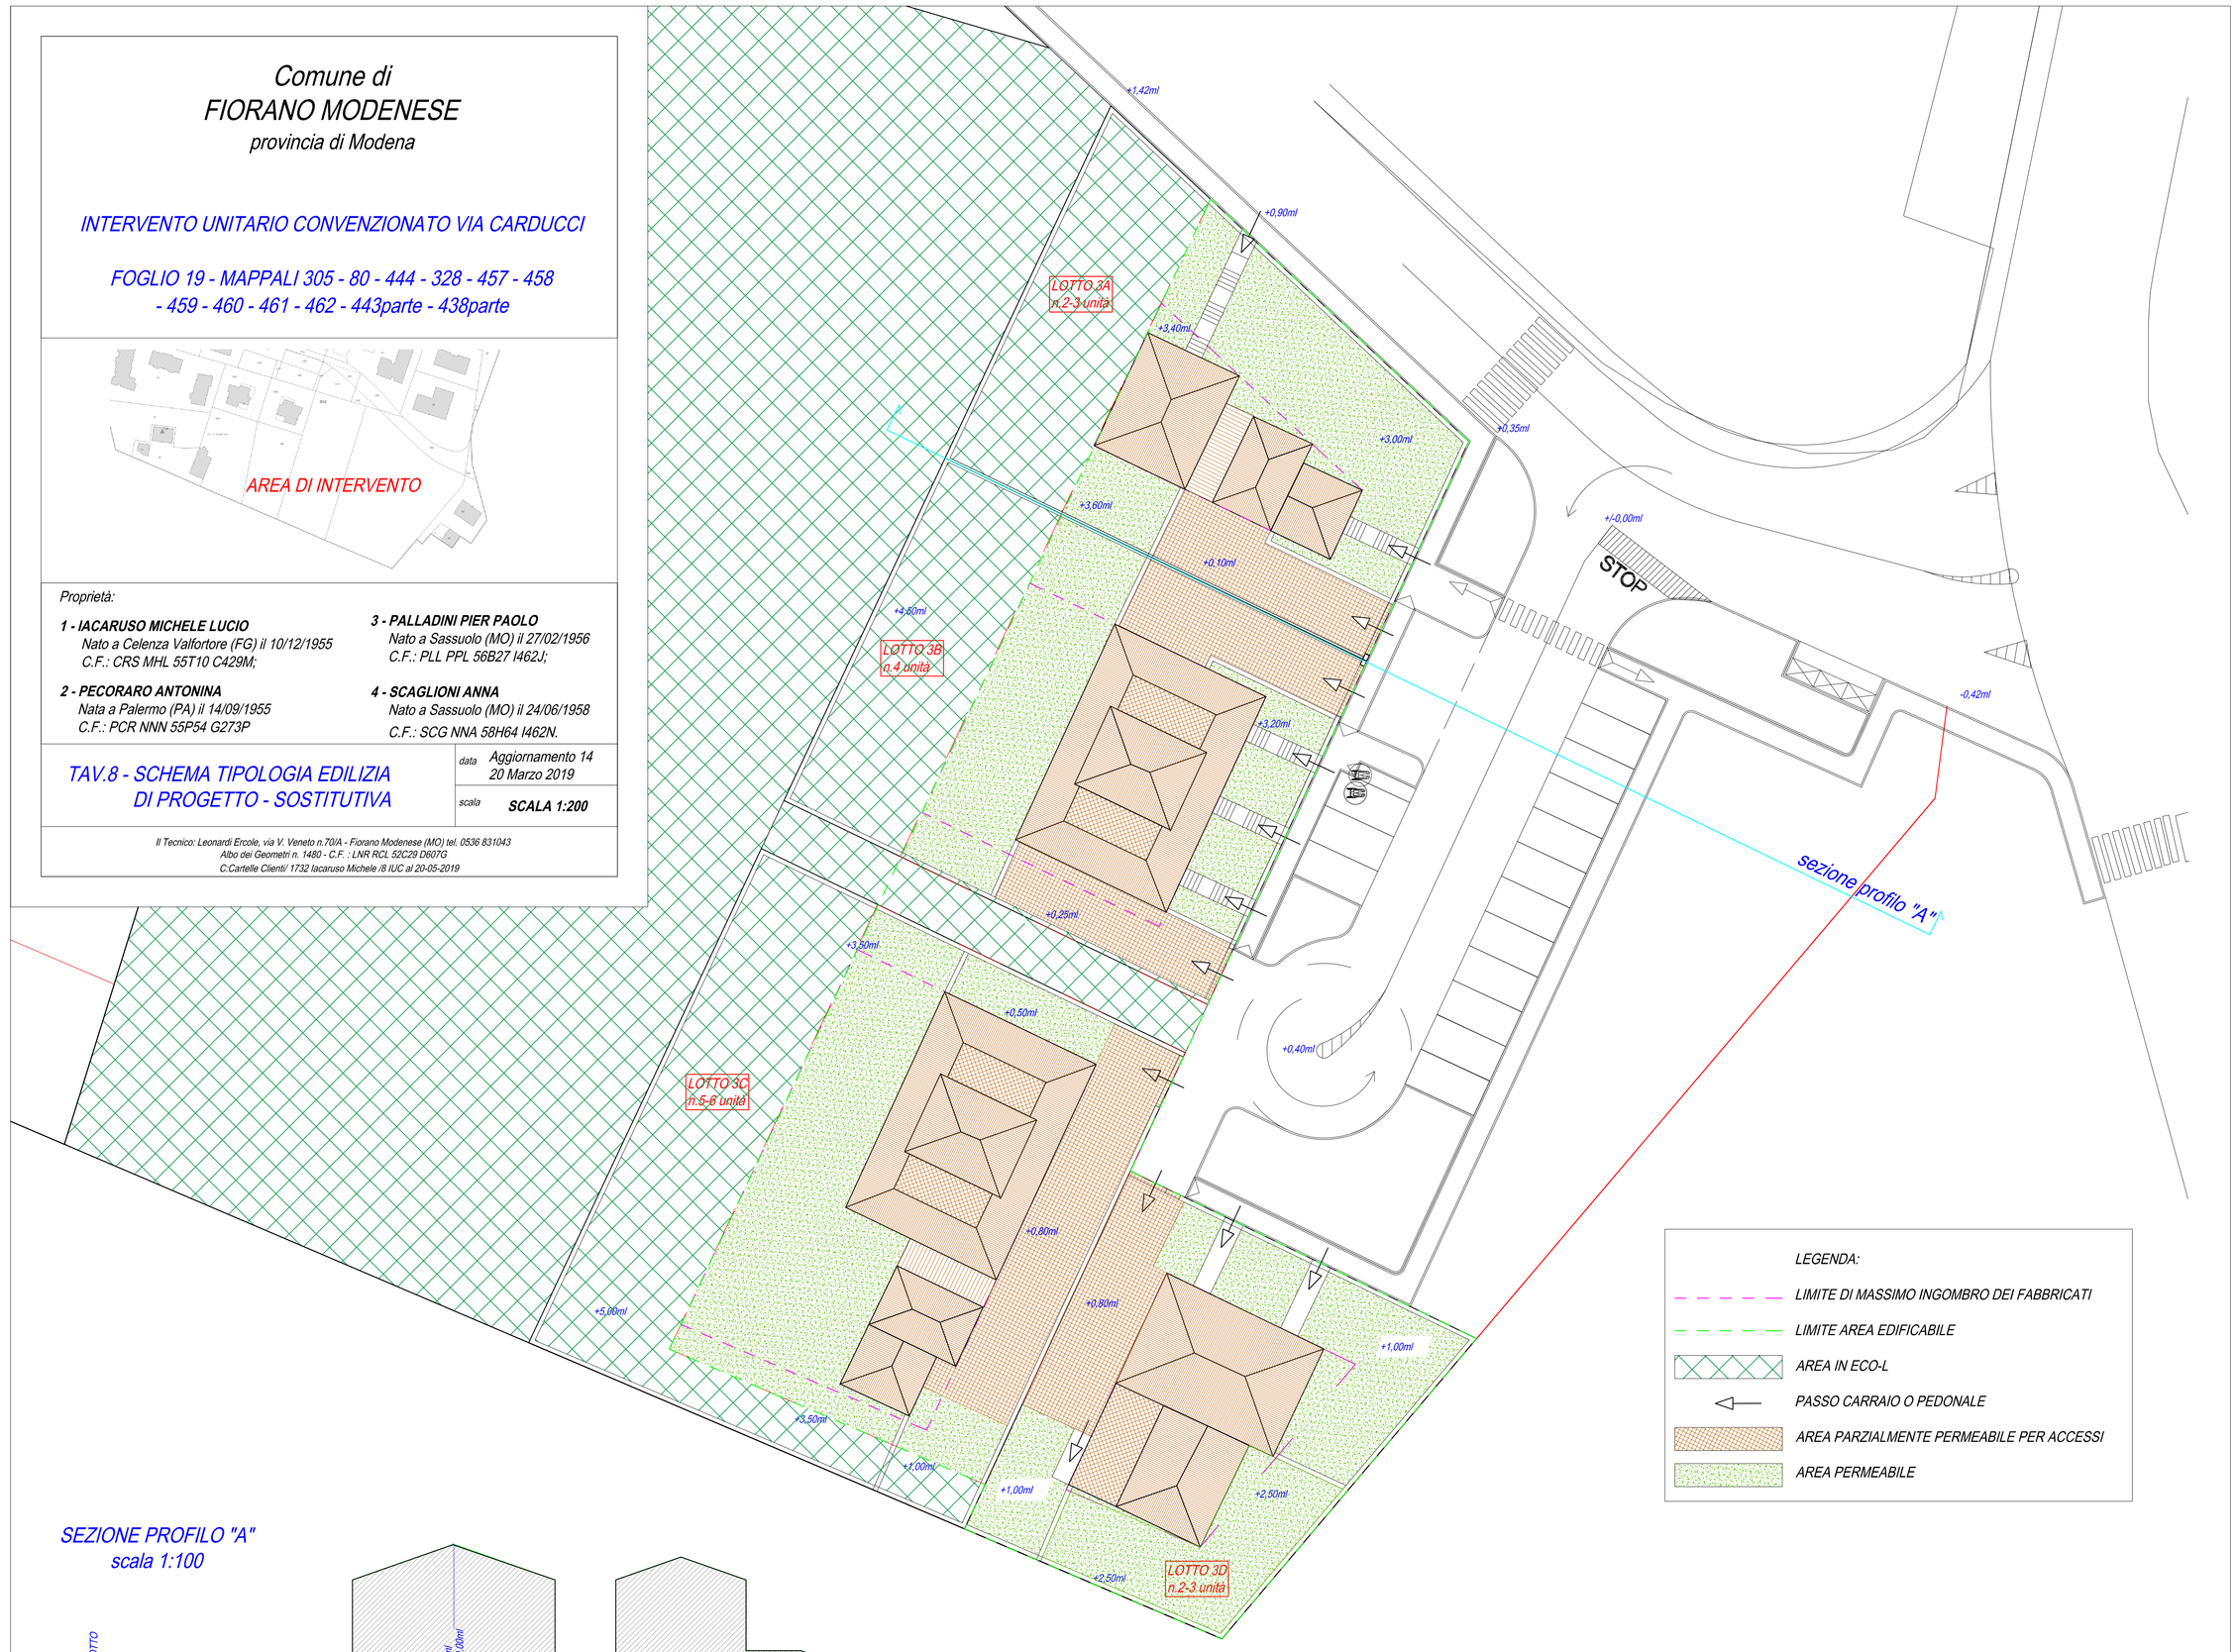
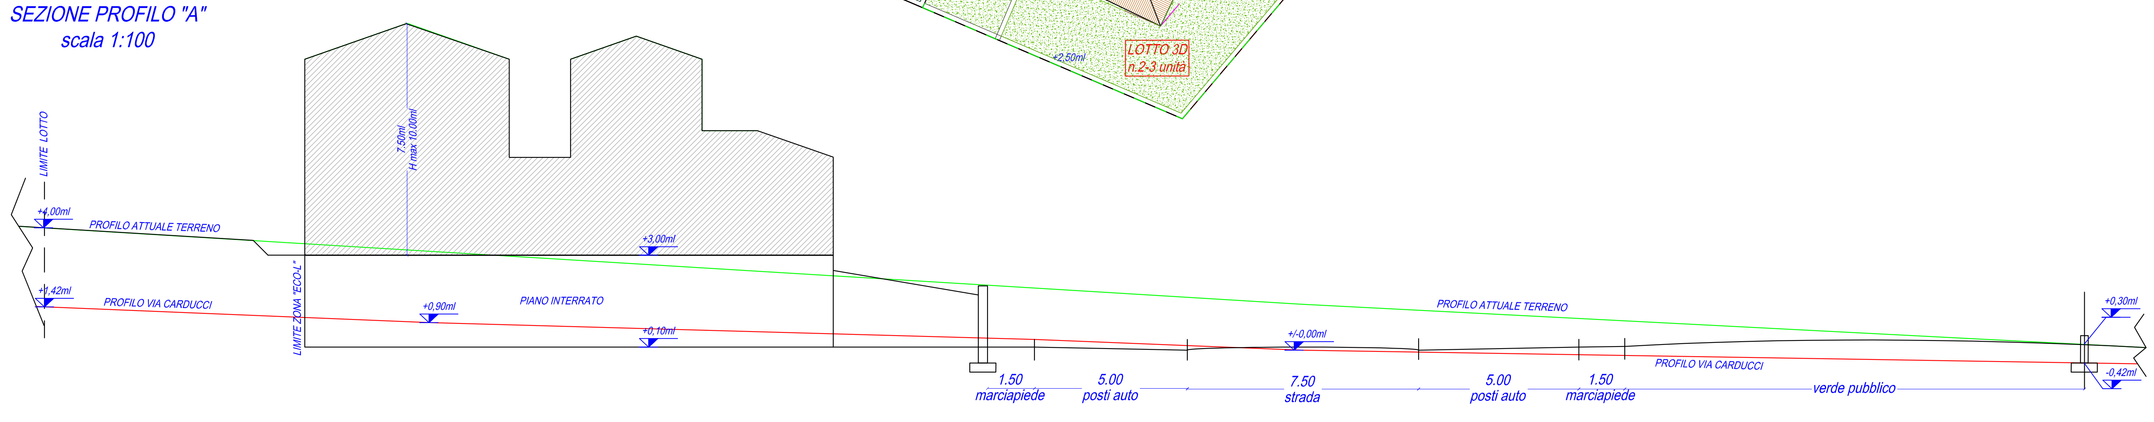
SEZIONE PROFILO "A"
scala 1:100