

Comune di
FIORANO MODENESE
provincia di Modena

INTERVENTO UNITARIO CONVENZIONATO VIA CARDUCCI

**FOGLIO 19 - MAPPALI 305parte - 80 - 444 - 328 - 457 - 458
- 459 - 460 - 461 - 462 - 443parte - 438parte - 375parte**



Proprietà:

1 - ACARUSO MICHELE LUCIO
Nato a Celenza Valfontane (FG) il 10/12/1955
C.F.: CRS MHL 55710 C429M;

3 - PALLADINI PIER PAOLO
Nato a Sassuolo (MO) il 27/02/1956
C.F.: PLL PPL 56927 1462J;

2 - PECORARO ANTONINA
Nata a Palermo (PA) il 14/09/1955
C.F.: PCR MNV 55P54 G273P

4 - SCAGLIONI ANNA
Nata a Sassuolo (MO) il 24/06/1958
C.F.: SCG NVA 58H64 1462N.

TAV.9 - SCHEMA FOGNE

Il Tecnico, Leonardo Ercoli, via L. Veneto, n.70/A - Fiorano Modenese (MO) tel. 0536 837043 Adorabili Geometri s. r.l.s. - C.F.: LUK RFL 33223 D501 G C/Carriere Canini 1732 - Fiorano Modenese - 5/ UIC al 18/43/2019	data Aggiornamento 12B 18 Marzo 2019	scala
--	--	-------

LEGGENDA

ACQUE BIANCHE ESISTENTI:


- LINEA ACQUE BIANCHE FOSSO ESISTENTE Ø1200;
- ☒ POZZETTO 80X80 LINEA FOSSO
- C — CADITOIE E LINEA IN VIA CARDUCCI

ACQUE BIANCHE IN PROGETTO:

- LINEA ACQUE BIANCHE PVC SM4 Ø300;
- CADITOIA CON LINEA PVC SM4 Ø200;
- ▲ POZZETTO 80X80 DISPERSIONE;
- POZZETTO 80X80 STRADALE;
- VASCA RACCOLTA ACQUA PER IRRIGAZIONE MC.20.

ACQUE NERE ESISTENTI:

- LINEA FOGNA PUBBLICA ESISTENTE Ø600;
- ☒ POZZETTO 80X80 COLLETTORE COMUNALE ACQUE NERE ESISTENTE;

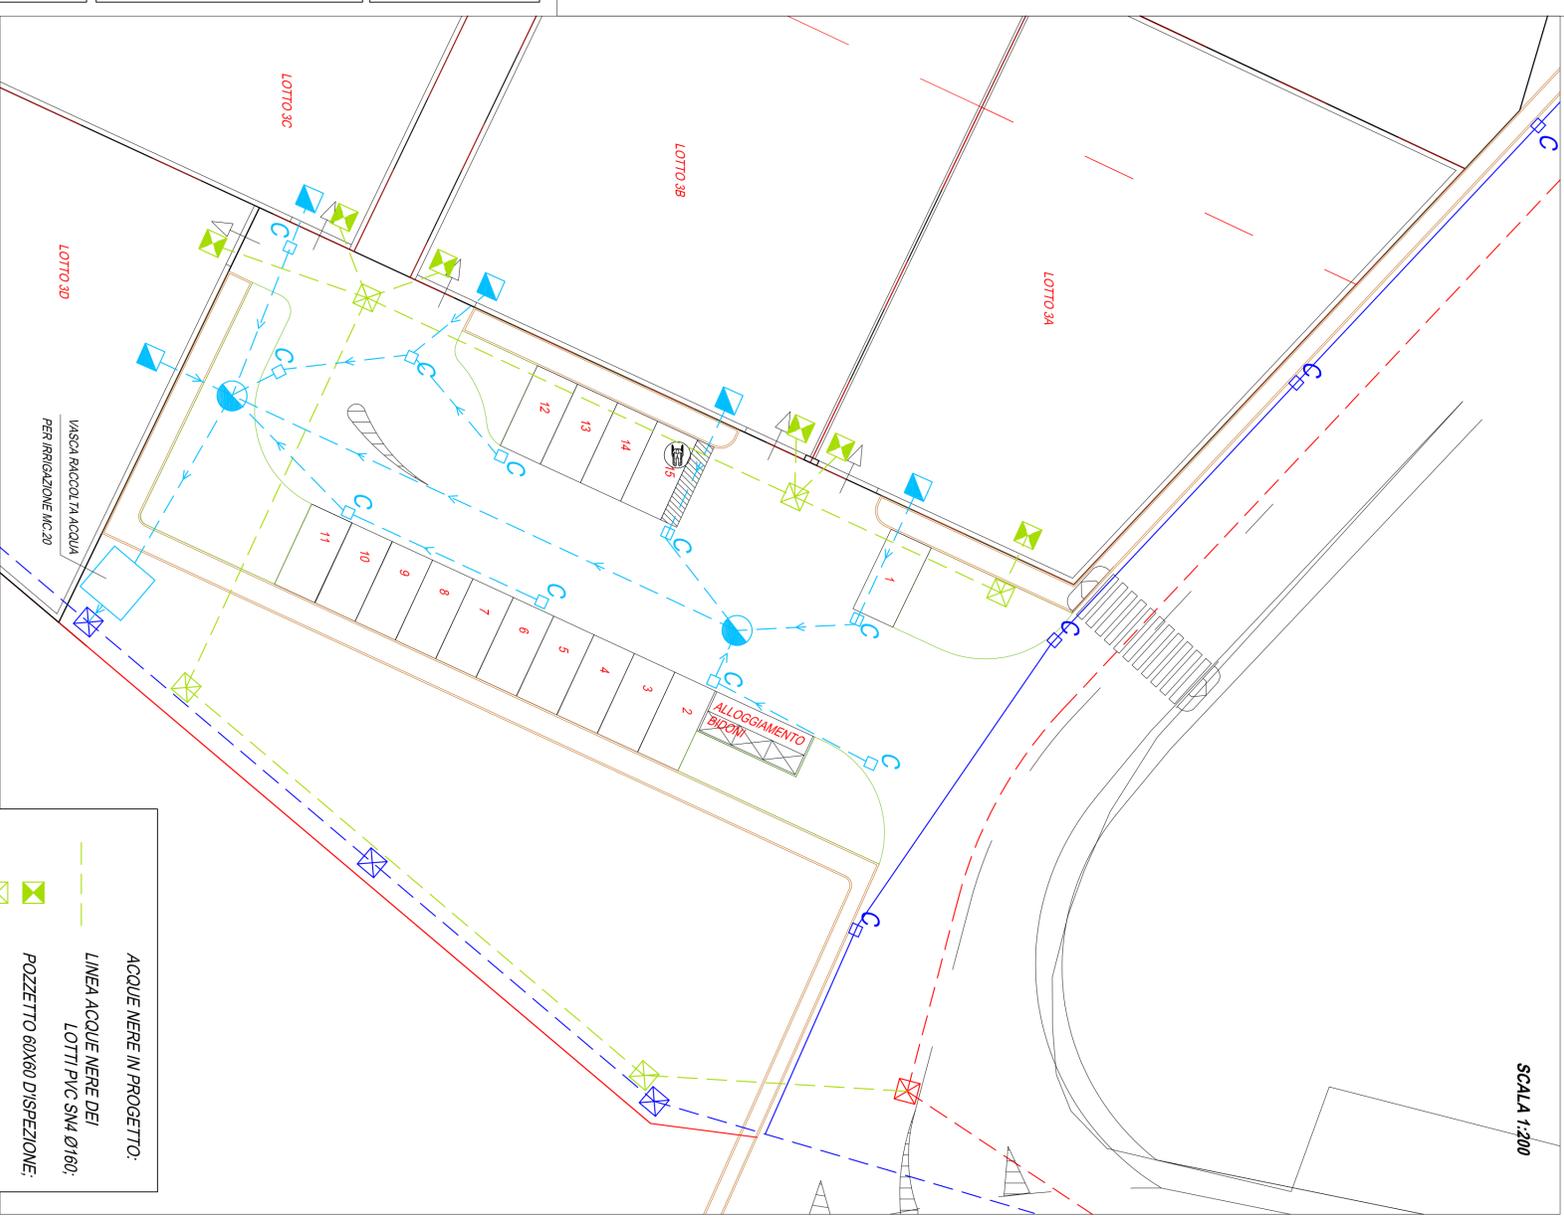

SCALA 1:200

ACQUE NERE IN PROGETTO:

- LINEA ACQUE NERE DEI LOTTI PVC SM4 Ø160;
- ▲ POZZETTO 80X80 DISPERSIONE;
- POZZETTO 80X80 STRADALE