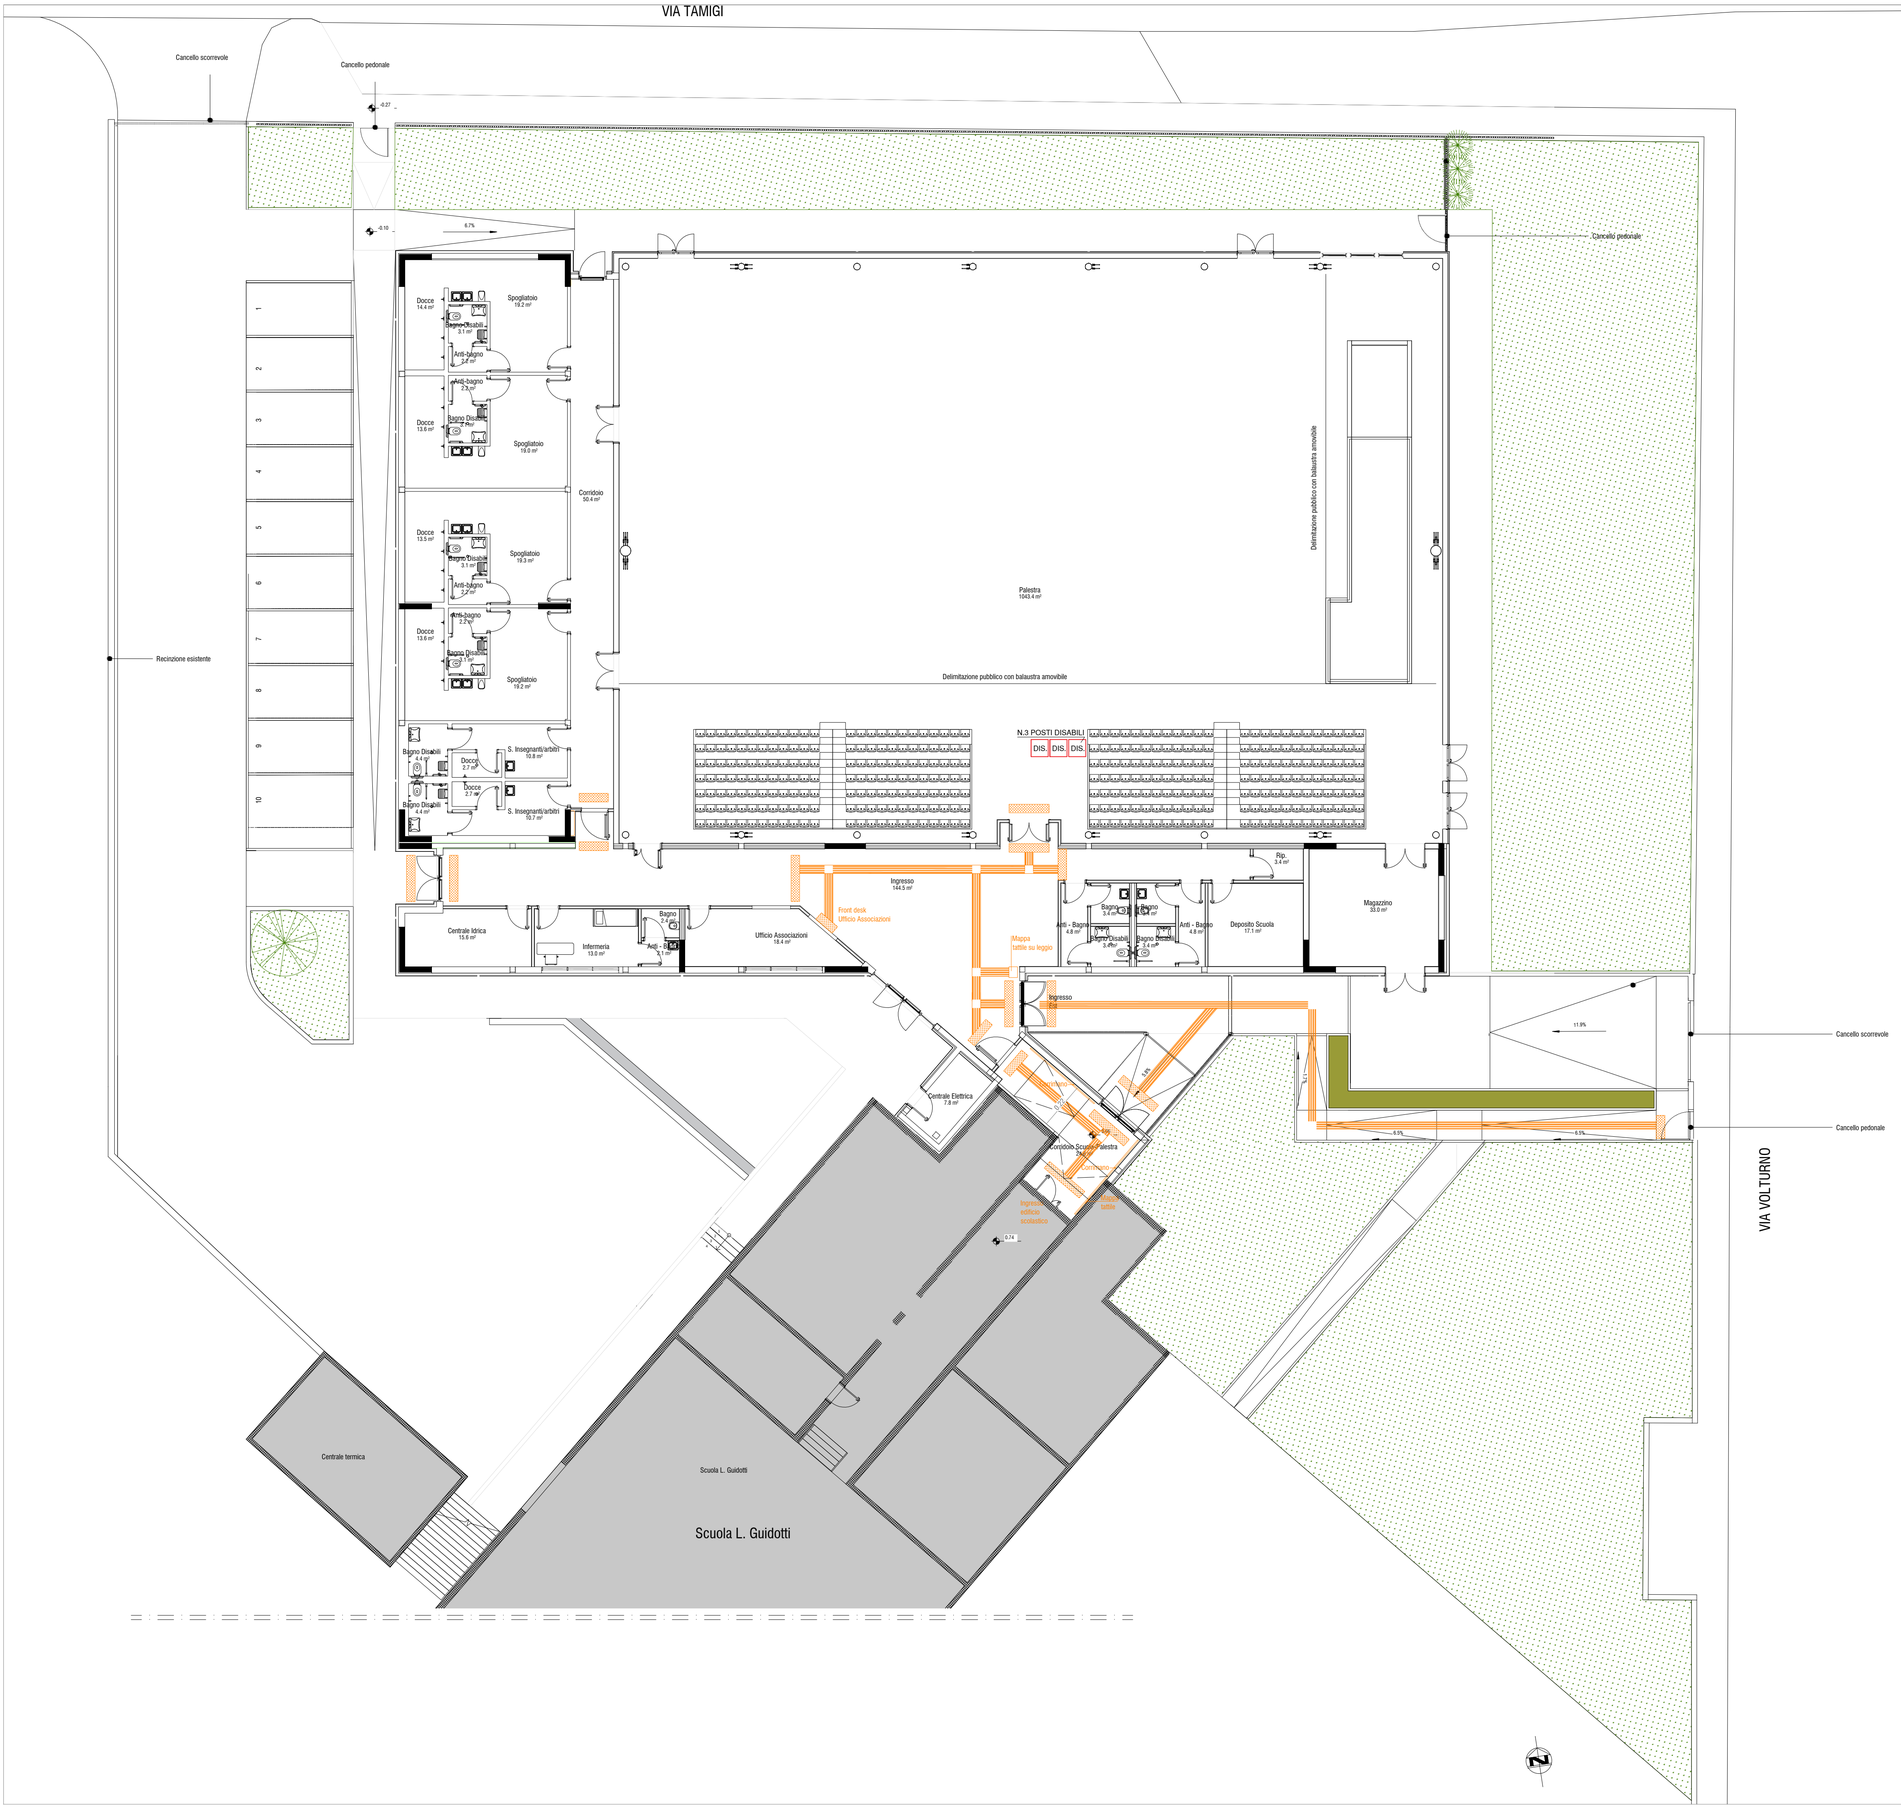

B:\Drive condivisi\FIO-LavoriPubblici\07-EDILIZIA SCOLASTICA\GUIDOTTI-PALESTRA\2016-Realizzazione Nuova palestra\04-Progetto esecutivo\04-Consegna elaborati\DWG\Aggiornati 2022 da SCIA\Piano terra_aggiornato BOZZA (2).dwg

COMUNE DI FIORANO MODENESE
Provincia di Modena

PALASPORT ANTONIO MAGLIO

PLANIMETRIA GENERALE PIANO TERRA

Rapp. Fuori Scala