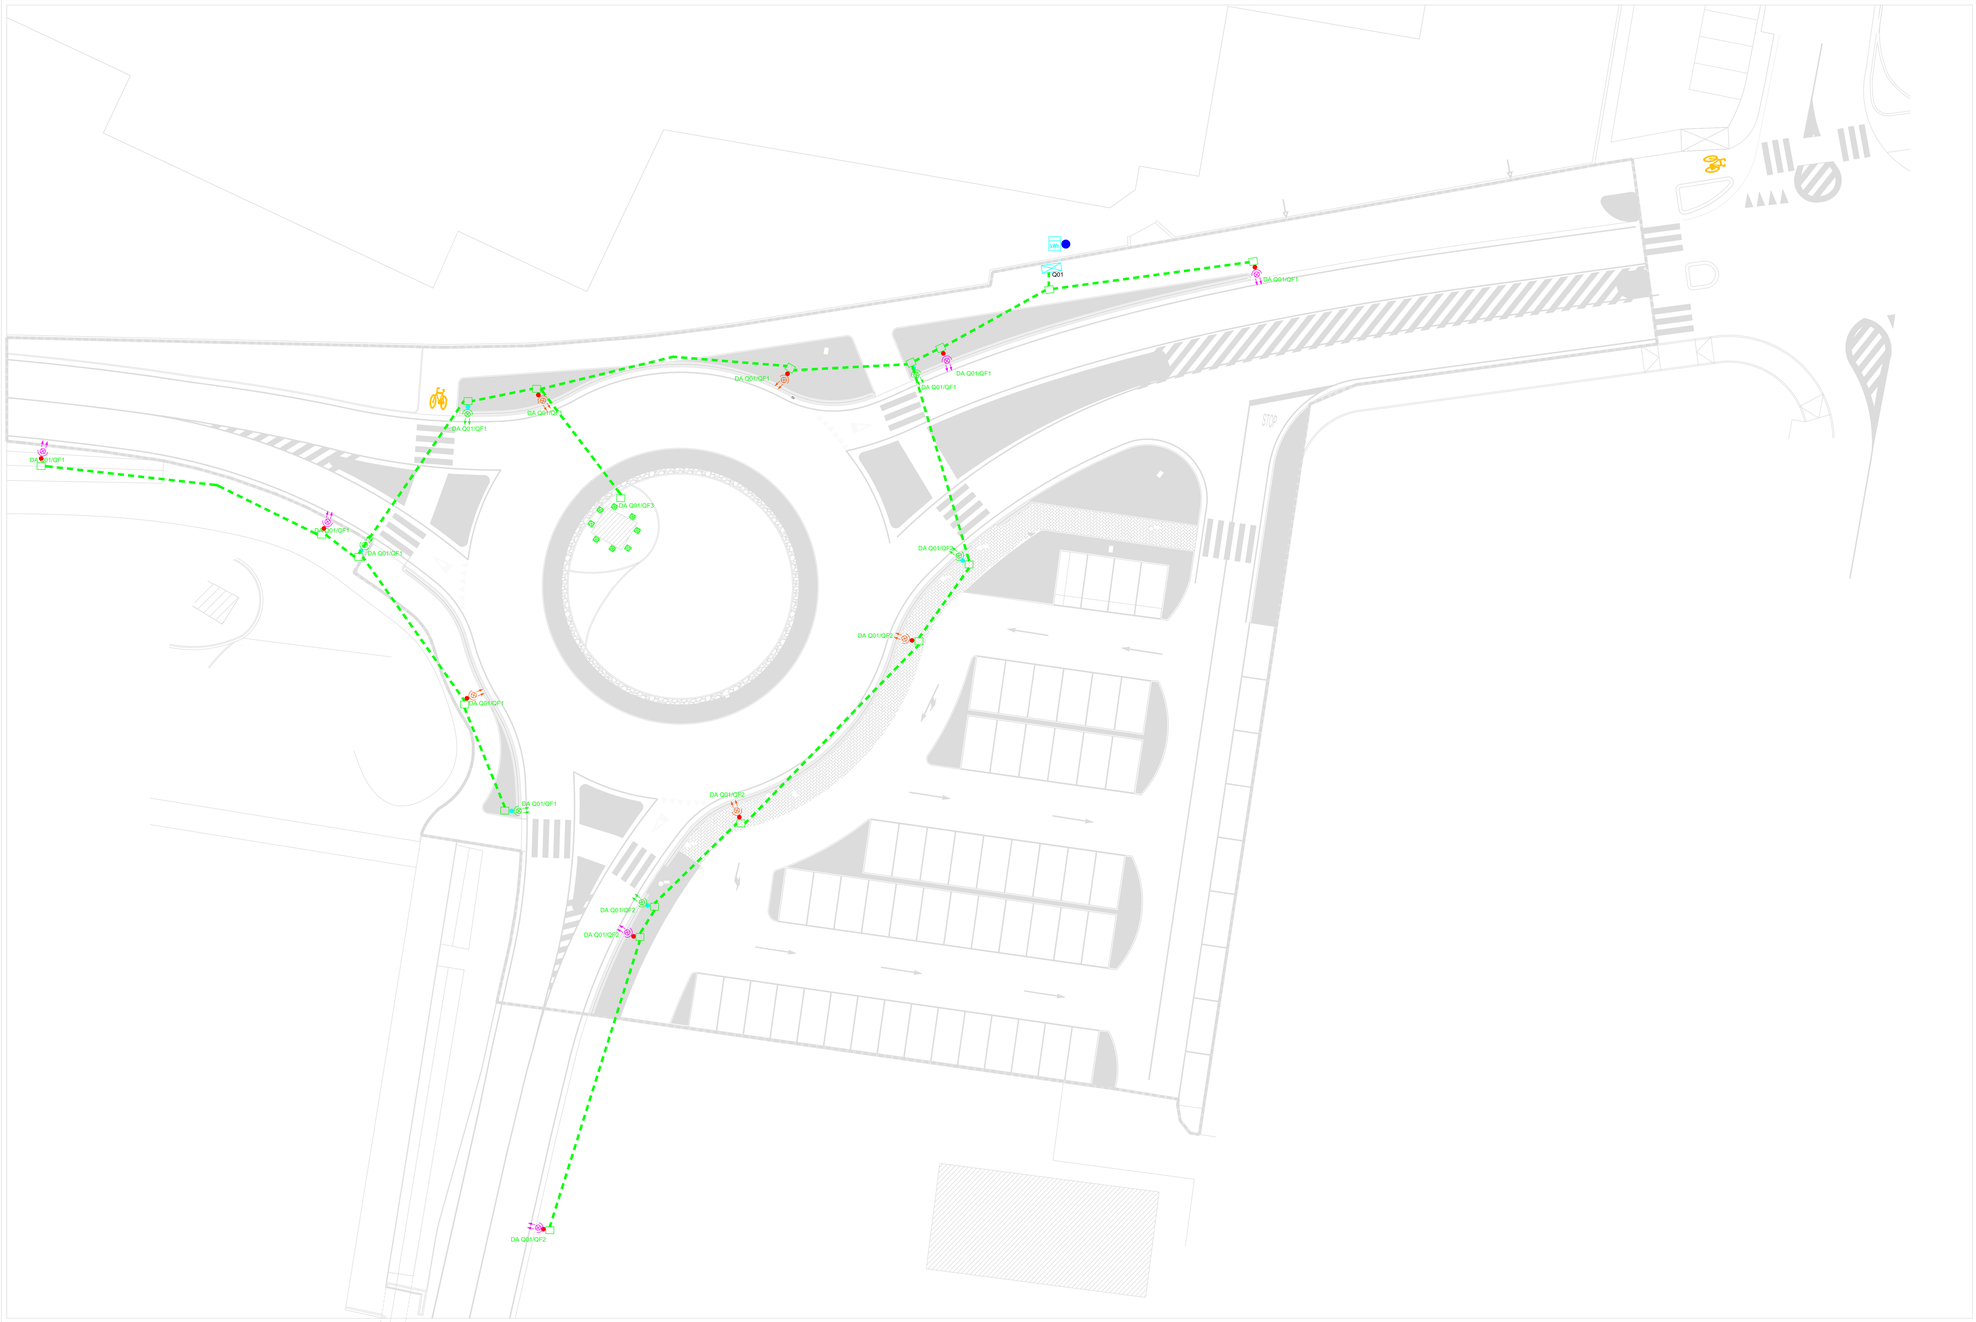

LEGENDA

	ITALO 1 0F6 OP-DX 6.7-1M ITALO 1 0F6 OP-DX 6.7-1M 52 W
	ITALO 1 5P5 STW 7030.160-2M 22-120-04_03 60 W
	ITALO 1 5P5 S05 7030.150-4M 22-120-01_03 110 W
	Palo 8.80m Tecnopali CDI 8800/3 Zincato
	Palo 5m AEC
	Quadro elettrico
	Contatore di energia
	Tubazione in PVC interrata 1ø125mm(Pubblica)
	Pozzetto in cemento 600X600mm
	Tubazione in PVC interrata 1ø125mm
	Pozzetto in cemento 400X400mm
	Tubazione in PVC interrata 2ø125(ENEL)
	Corpo illuminante marca Simes S.8814W.19

PAMPURI S.R.L.

Pampuri S.r.L.
Di Mucci Per.Ind. Achille
Talami Ing. Andrea

Via Madrid 10/12,
41049, Sassuolo (MO)
www.pampuri.it

Tel. + 39 0536 811539
Fax + 39 0536 999323
info@pampuri.it

COMMESSA:	TAVOLA:	DATA COMMESSA:	SIZE:	SCALA:	FILE:
PI5766	1	02/02/2024	A1	1:200	PI576601

PROGETTISTA:
Mucci P.I. Achille

DISEGNATORE:
Mammi P.I. Simone

COMMITTENTE
Ceramiche Atlas Concorde S.p.A.
Via del Canaletto 141 - Fiorano Modenese
41042 - Modena (MO)

TIMBRO E FIRMA DEL PROGETTISTA:

COLLEGIO NAZIONALE DEI PERITI INDUSTRIALI E PERITI INDUSTRIALI LAUREATI
Mucci Achille
Perito Industriale
Iscrizione Albo n. 1765
MODENA

DESCRIZIONE:
Progetto impianto elettrico illuminazione pubblica rotatoria
Via Viazza primo tronco incrocio via del canaletto

PLANIMETRIA ILLUMINAZIONE

REVISIONE:	DATA DI EMISSIONE	MOTIVO DELLA REVISIONE
A	07/02/2024	Progetto esecutivo
/	/	/
/	/	/
/	/	/

RIPRODUZIONE VIETATA AI TERMINI DI LEGGE Art. 1151-2-3 C.C.