

COMUNE DI FIORANO MODENESE
(PROVINCIA DI MODENA)
PROGETTO PER LA REALIZZAZIONE DI INTERSEZIONE A ROTATORIA
ALL'INCROCIO TRA LA VIA VIAZZA I° TRONCO E LA VIA DEL
CANALETTO

P.U.A. di iniziativa privata ambito "APS.i-Ubersetto-Setteore A" approvato con
Deliberazione del Consiglio Comunale n. 24 del 27 / 04 / 2017
Convenzione urbanistica stipulata in data 28/07/2017 Repertorio 11176, Raccolta
4392, registrata il 4/08/2017 al n. 12118 serie 1T, trascritta il 4/08/2017 al n. 14076
particolare

Soggetto Attuatore : Ceramiche Atlas Concorde S.p.a. C.F. 01282550365

Tavola n. :
2

descrizione :
Planimetria stato di fatto

Scala:
1:200

data : 21/06/2017
REV : 20/06/2019
REV : 21/04/2021
REV : 15/01/2023
REV : 14/02/2024

ING. ALESSANDRO GUALANDRI

Via Mascagni 8, Fiorano Modenese
e-mail ing_gualandri@yahoo.it



PUNTI DI PREA FOTOGRAFICA



PALI ILLUMINAZIONE STRADALE



PALI ILLUMINAZIONE PARCHEGGIO

SNAM metanodotto

SNAM sfilato

SNAM palina



Foto n.1



Foto n.4



Foto n.3

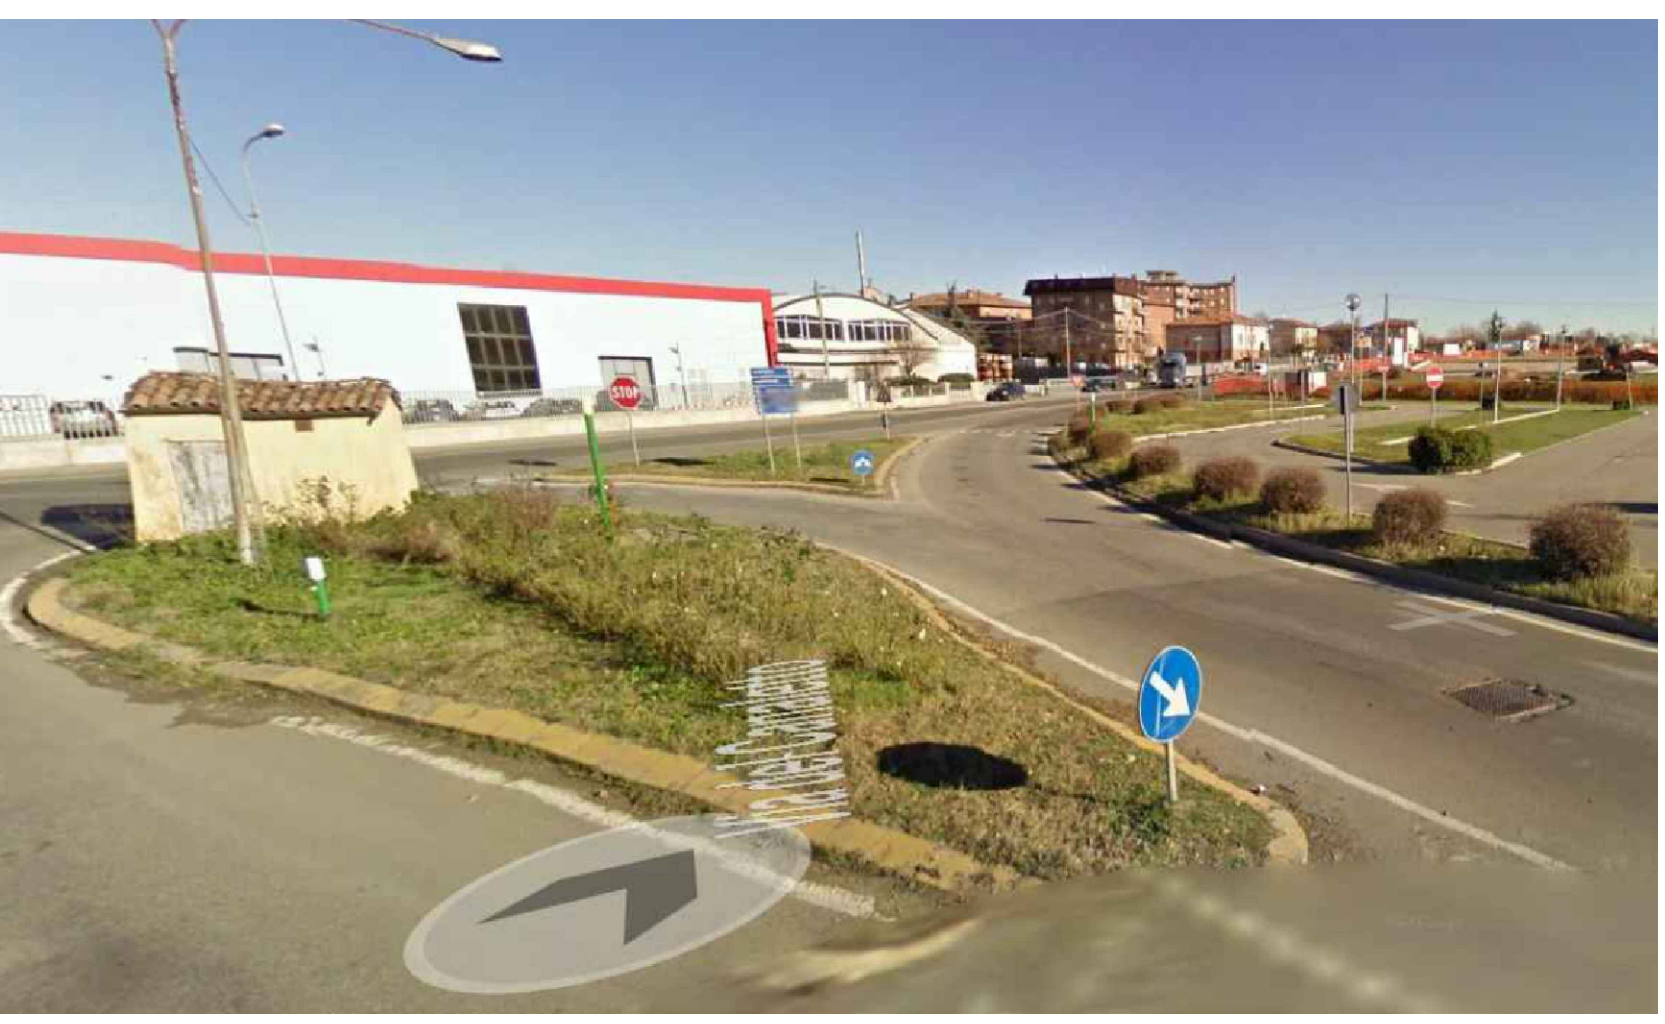


Foto n.2

