

**COMUNE DI FIORANO MODENESE**

(PROVINCIA DI MODENA)

**PROGETTO PER LA REALIZZAZIONE DI INTERSEZIONE A ROTATORIA  
ALL'INCROCIO TRA LA VIA VIAZZA 1° TRONCO E LA VIA DEL  
CANALETTO**

P.U.A. di iniziativa privata ambito "APS.i-Ubersetto-Setteore A" approvato con  
Deliberazione del Consiglio Comunale n. 24 del 27 / 04 / 2017  
Convenzione urbanistica stipulata in data 28/07/2017 Repertorio 11176, Raccolta  
4392, registrata il 4/08/2017 al n. 12118 serie 1T, trascritta il 4/08/2017 al n. 14076  
particolare


Soggetto Attuatore - Ceramiche Atlas Concorde S.p.a. C.F. 01282550365

Tavola n. : **7**  
descrizione : **Particolari costruttivi**


Scala:  
**1:200**  
data : 21/06/2017  
REV : 21/04/2021  
REV : 15/11/2023  
REV : 14/02/2024

ING. ALESSANDRO GUALANDRI

Via Mascagni 8, Fiorano Modenese  
e-mail [ing\\_gualandri@yahoo.it](mailto:ing_gualandri@yahoo.it)

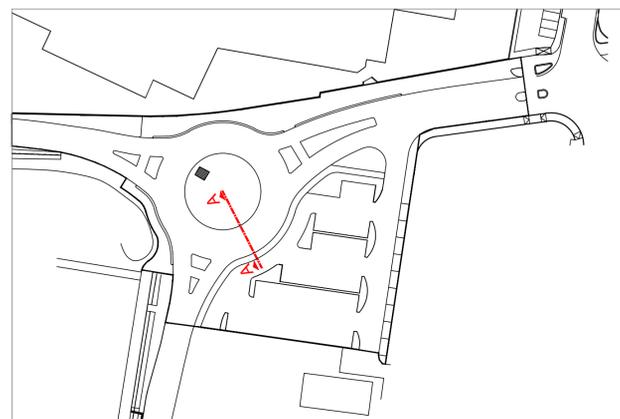

**sezione A.A**

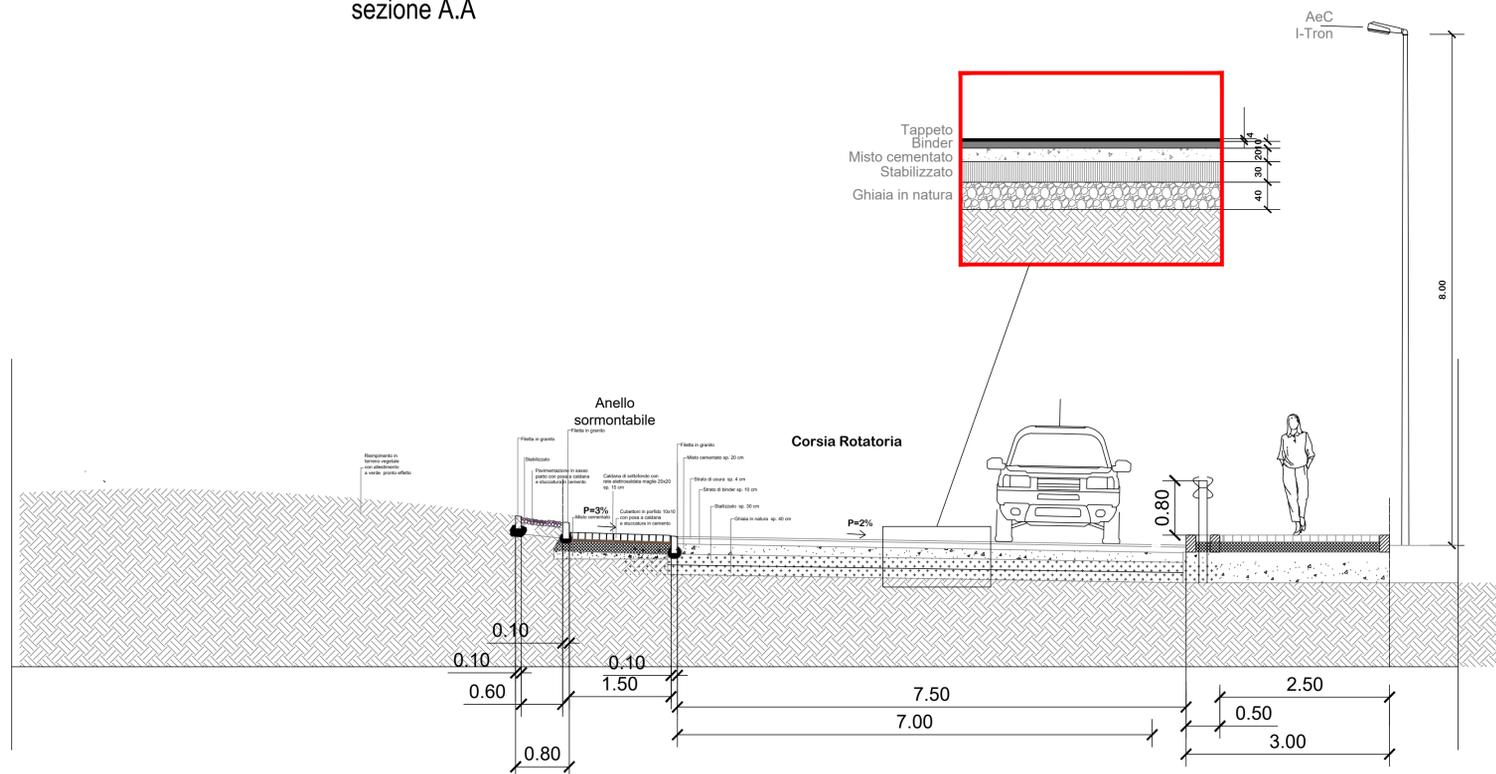

**FILETTA PROTEZIONE  
CICLABILE**

