COMUNE DI FIORANO MODENESE

(PROVINCIA DI MODENA)

PROGETTO PER LA REALIZZAZIONE DI INTERSEZIONE A ROTATORIA ALL'INCROCIO TRA LA VIA VIAZZA I° TRONCO E LA VIA DEL CANALETTO

P.U.A. di iniziativa privata ambito "APS.i-Ubersetto-Setteore A" approvato con Deliberazione del Consiglio Comunale n. 24 del 27 / 04 / 2017
Convenzione urbanistica stipulata in data 28/07/2017 Repertorio 11176, Raccolta 4392, registrata il 4/08/2017 al n. 12118 serie 1T, trascritta il 4/08/2017 al n. 14076 particolare

Soggetto Attuatore : Ceramiche Atlas Concorde S.p.a. C.F. 01282550365

Tavola n. : B/2

descrizione : IMPIANTI A RETE - Fognature stato di progetto e indicazione delle interferenze con le reti TELECOM esistenti da verificare

Scala: 1:200

data : 16 APRILE 2018
REV : 21 APRILE 2021
REV : 14 FEBBRAIO 2024
REV :

ING. ALESSANDRO GUALANDRI

Via Mascagni 8, Fiorano Modenese
e-mail ing_gualandri@yahoo.it

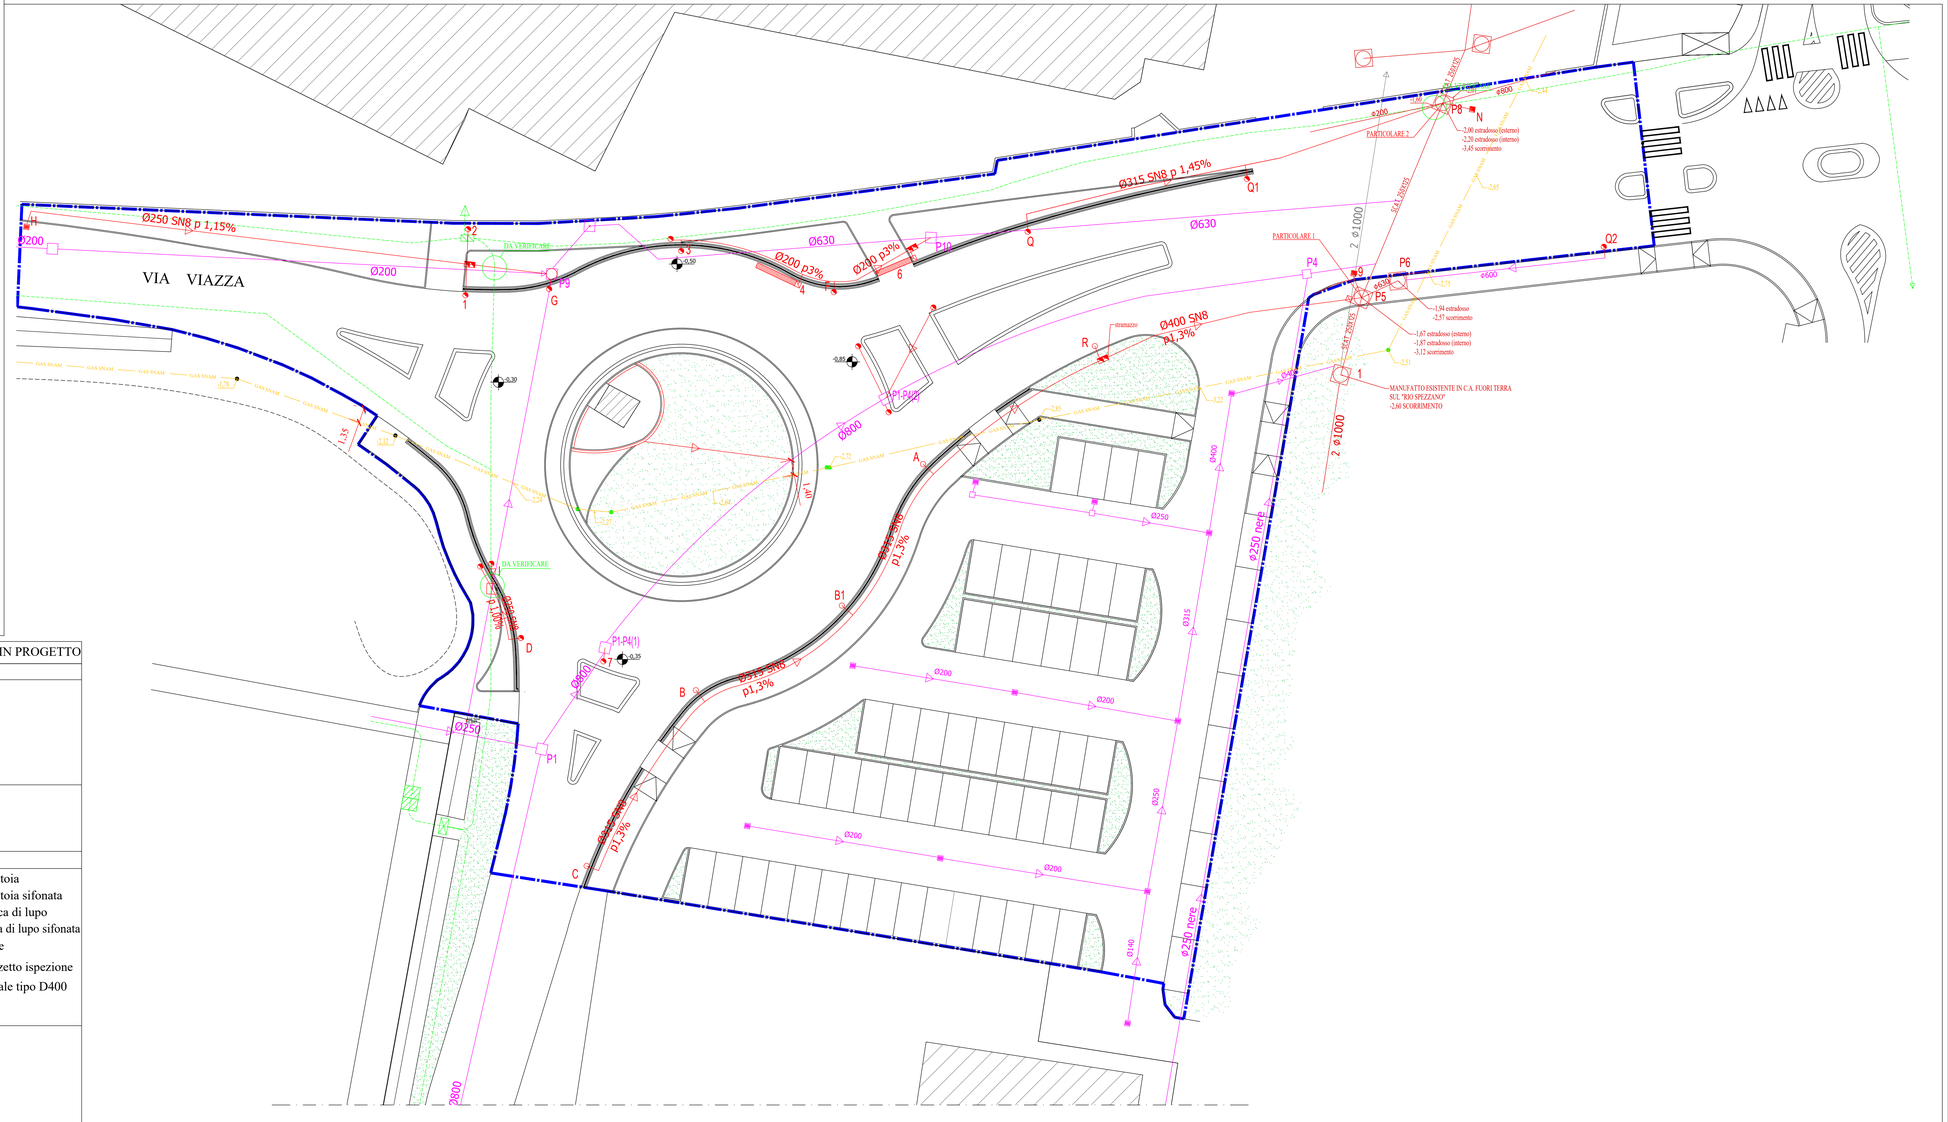
VIA VIAZZA
Ø250 SN8 p 1,15%
Ø200
Ø630
Ø200 p3%
Ø315 SN8 p 1,45%
Ø630
Ø400 SN8 p1,3%
Ø800
Ø315 SN8 p1,3%
Ø315 SN8 p1,3%
Ø315 SN8 p1,3%
Ø250
Ø200
Ø200
Ø200
Ø200
Ø250 nere
Ø315
Ø400
Ø630
Ø140
Ø250 nere
2 Ø1000
2 Ø1000
P1
P2
P3
P4
P5
P6
P8
P9
P10
Q
Q1
Q2
R
A
B
C
D
G
N
1
2
3
4
5
6
7
P1-P4(1)
P1-P4(2)
DA VERIFICARE
DA VERIFICARE
PARTICOLARE 1
PARTICOLARE 2
MANUFATTO ESISTENTE IN C.A. FUORI TERRA SUL "RIO SPEZZANO"
-2,66 SCORRIMENTO
-1,84 estradosso
-2,57 scorrimento
-1,67 estradosso (esterno)
-1,87 estradosso (esterno)
-3,12 scorrimento
2,00 estradosso (esterno)
-2,20 estradosso (esterno)
-3,45 scorrimento
GAS SNAM
-0,30
-0,50
-0,85
-0,35
-0,35
-0,30
-0,30
-0,30