

COMUNE DI FIORANO MODENESE
(PROVINCIA DI MODENA)
PROGETTO PER LA REALIZZAZIONE DI INTERSEZIONE A
ROTATORIA ALL'INCROCIO TRA LA VIA VIAZZA 1° TRONCO E LA
VIA DEL CANALETTO

P.U.A. di iniziativa privata ambito "APS.i-Ubersetto-Setteore A" approvato con
Deliberazione del Consiglio Comunale n. 24 del 27 / 04 / 2017
Convenzione urbanistica stipulata in data 28/07/2017 Repertorio 11176, Raccolta 4392,
registrata il 4/08/2017 al n. 12118 serie 1T, trascritta il 4/08/2017 al n. 14076 particolare

Soggetto Attuatore: Ceramiche Atlas Concorde S.p.a. C.F. 01282550365

Tavola n.: B descrizione: IMPIANTI A RETE - Fognature stato di progetto

Scala: 1:200
data: 14 LUGLIO 2017
REV: 16 APRILE 2018
REV: 30 SETTEMBRE 2020
REV: 19 GENNAIO 2021
REV: 21 APRILE 2021
REV: 12 APRILE 2022
REV: 15 NOVEMBRE 2023
REV: 14 FEBBRAIO 2024

ING. ALESSANDRO GUALANDRI

Via Mascagni 8, Fiorano Modenese
e-mail: ing_gualandri@yahoo.it

LEGENDA IMPIANTI A RETE ESISTENTI

- RER acque bianche "Rio Spezzano"
- SNAM sfiato
- SNAM palina
- SNAM metanodotto
- picchettamento del 12/05/2021
- quote estradosso condotta Ø4"
- N.B. LE QUOTE RILEVATE SONO STATE RIPORTATE AL CAPOALDO
- 0,00 DEL SISTEMA DI RIFERIMENTO DI RILIEVO PLANALTIMETRICO

- HERA fognatura pozzetto
- HERA fognatura caditoia
- HERA fognatura mista

LEGENDA INTERSEZIONE A ROTATORIA


- Area interessata dall'intervento in progetto

LEGENDA IMPIANTI A RETE IN PROGETTO


- HERA fognatura caditoia
- HERA fognatura caditoia sifonata
- HERA fognatura bocca di lupo
- HERA fognatura bocca di lupo sifonata
- HERA fognatura sifone
- HERA fognatura pozzetto ispezione
- HERA grigliato stradale tipo D400
- HERA fognatura



nuovo pozzetto
in progetto
cm 80x80

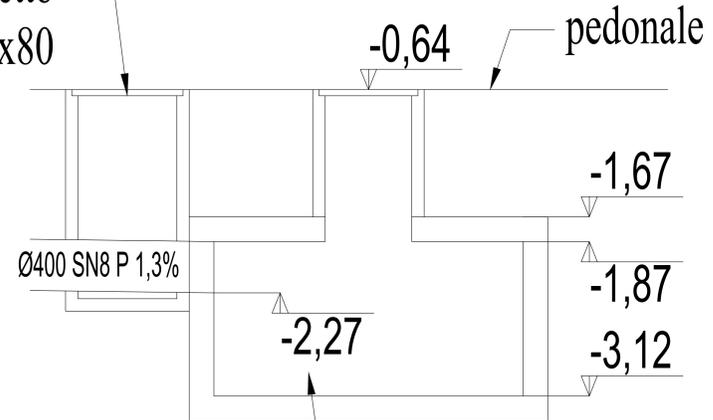

scatolare 250(b)x125(h)
PARTICOLARE 1 SCALA 1:20

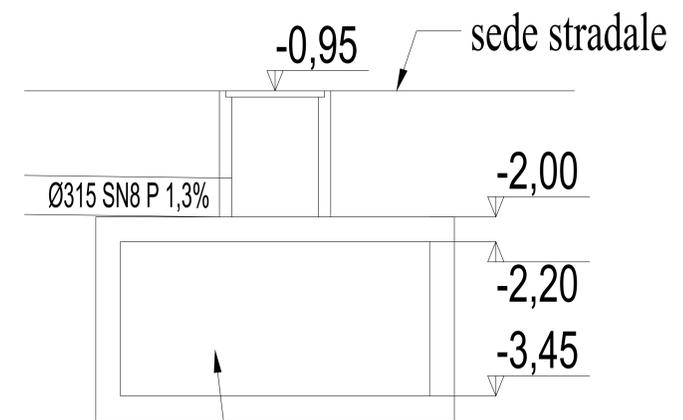

scatolare 250(b)x125(h)
PARTICOLARE 2 SCALA 1:20