COMUNE DI FIORANO MODENESE

(PROVINCIA DI MODENA)

PROGETTO PER LA REALIZZAZIONE DI INTERSEZIONE A ROTATORIA ALL'INCROCIO TRA LA VIA VIAZZA I° TRONCO E LA VIA DEL CANALETTO

P.U.A. di iniziativa privata ambito "APS.i-Ubersetto-Setteore A" approvato con Deliberazione del Consiglio Comunale n. 24 del 27 / 04 / 2017
Convenzione urbanistica stipulata in data 28/07/2017 Repertorio 11176, Raccolta 4392, registrata il 4/08/2017 al n. 12118 serie 1T, trascritta il 4/08/2017 al n. 14076 particolare

Soggetto Attuatore : Ceramiche Atlas Concorde S.p.a. C.F. 01282550365

Tavola n. : E

descrizione : IMPIANTI A RETE - Gas metano stato di fatto

Scala: 1:200

data : 14 LUGLIO 2017
REV : 16 APRILE 2018
REV : 21 APRILE 2021
REV : 14 FEBBRAIO 2024

ING. ALESSANDRO GUALANDRI

Via Mascagni 8, Fiorano Modenese
e-mail ing_gualandri@yahoo.it

LEGENDA IMPIANTI A RETE ESISTENTI

- RER acque bianche "Rio Spezzano"
- SNAM sfiato
- SNAM palina
- SNAM metanodotto
  picchettamento del 12/05/2021
  quote estradosso condotta Ø4"

N.B. LE QUOTE RILEVATE SONO STATE RIPORTATE AL CAPOSALDO 0,00 DEL SISTEMA DI RIFERIMENTO DI RILIEVO PLANIALTIMETRICO
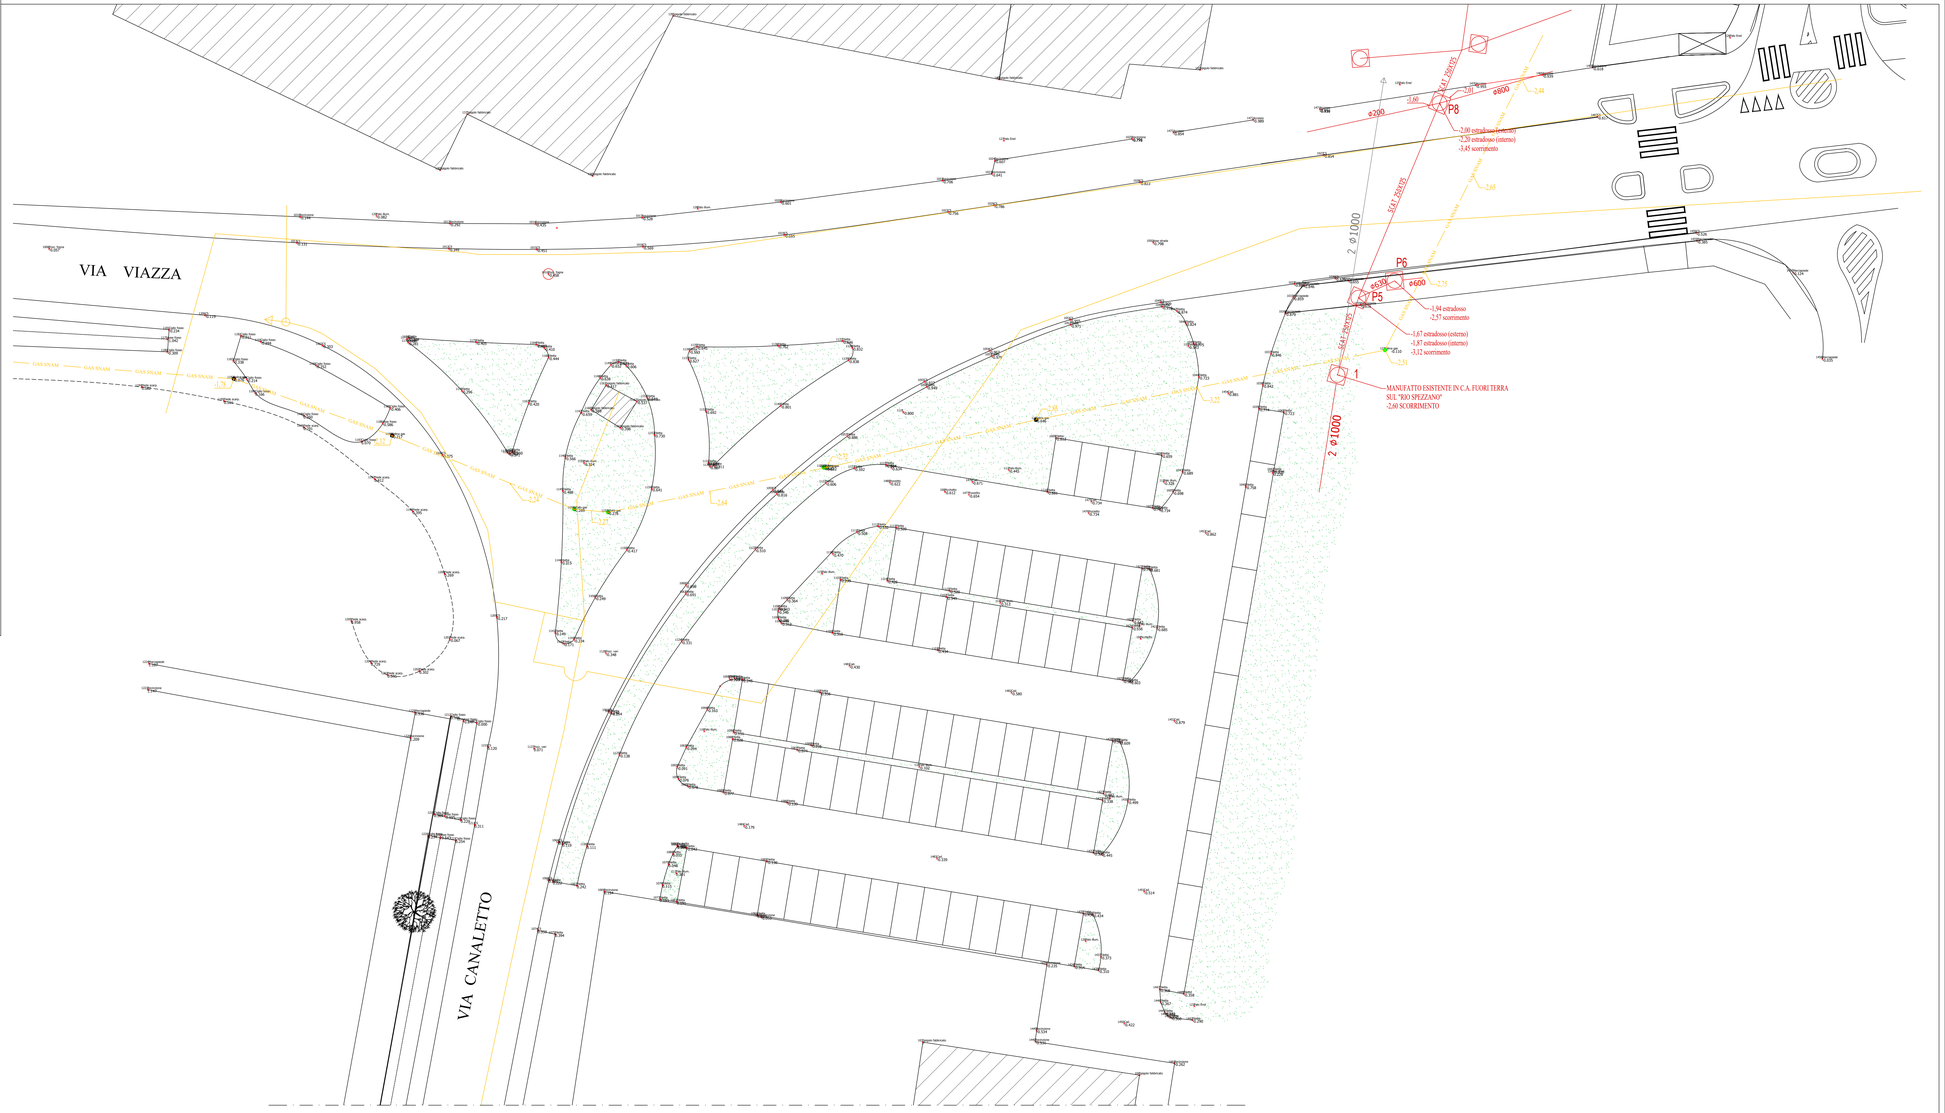
- HERA gas
  tracciato da tav HERA /HERAtech