

COMUNE DI FIORANO MODENESE
(PROVINCIA DI MODENA)

PROGETTO PER LA REALIZZAZIONE DI INTERSEZIONE A ROTATORIA ALL'INCROCIO TRA LA VIA VIAZZA I TRONCO E LA VIA DEL CANALETTO

P.U.A. di iniziativa privata ambito "APS.i-Ubersetto-Setteore A" approvato con Deliberazione del Consiglio Comunale n. 24 del 27 / 04 / 2017


Soggetto Attuatore: Ceramiche Atlas Concorde S.p.a. C.F. 01282550365

Tavola n.: **H** descrizione: IMPIANTI A RETE - Schema impianti a rete stato di progetto

Scale: **1:200**

data: 14 LUGLIO 2017
REV: 16 APRILE 2018
REV: 21 APRILE 2021
REV: 14 FEBBRAIO 2024

ING. ALESSANDRO GUALANDRI
Via Mascagni 8, Fiorano Modenese
e-mail: ing_gualandri@yahoo.it

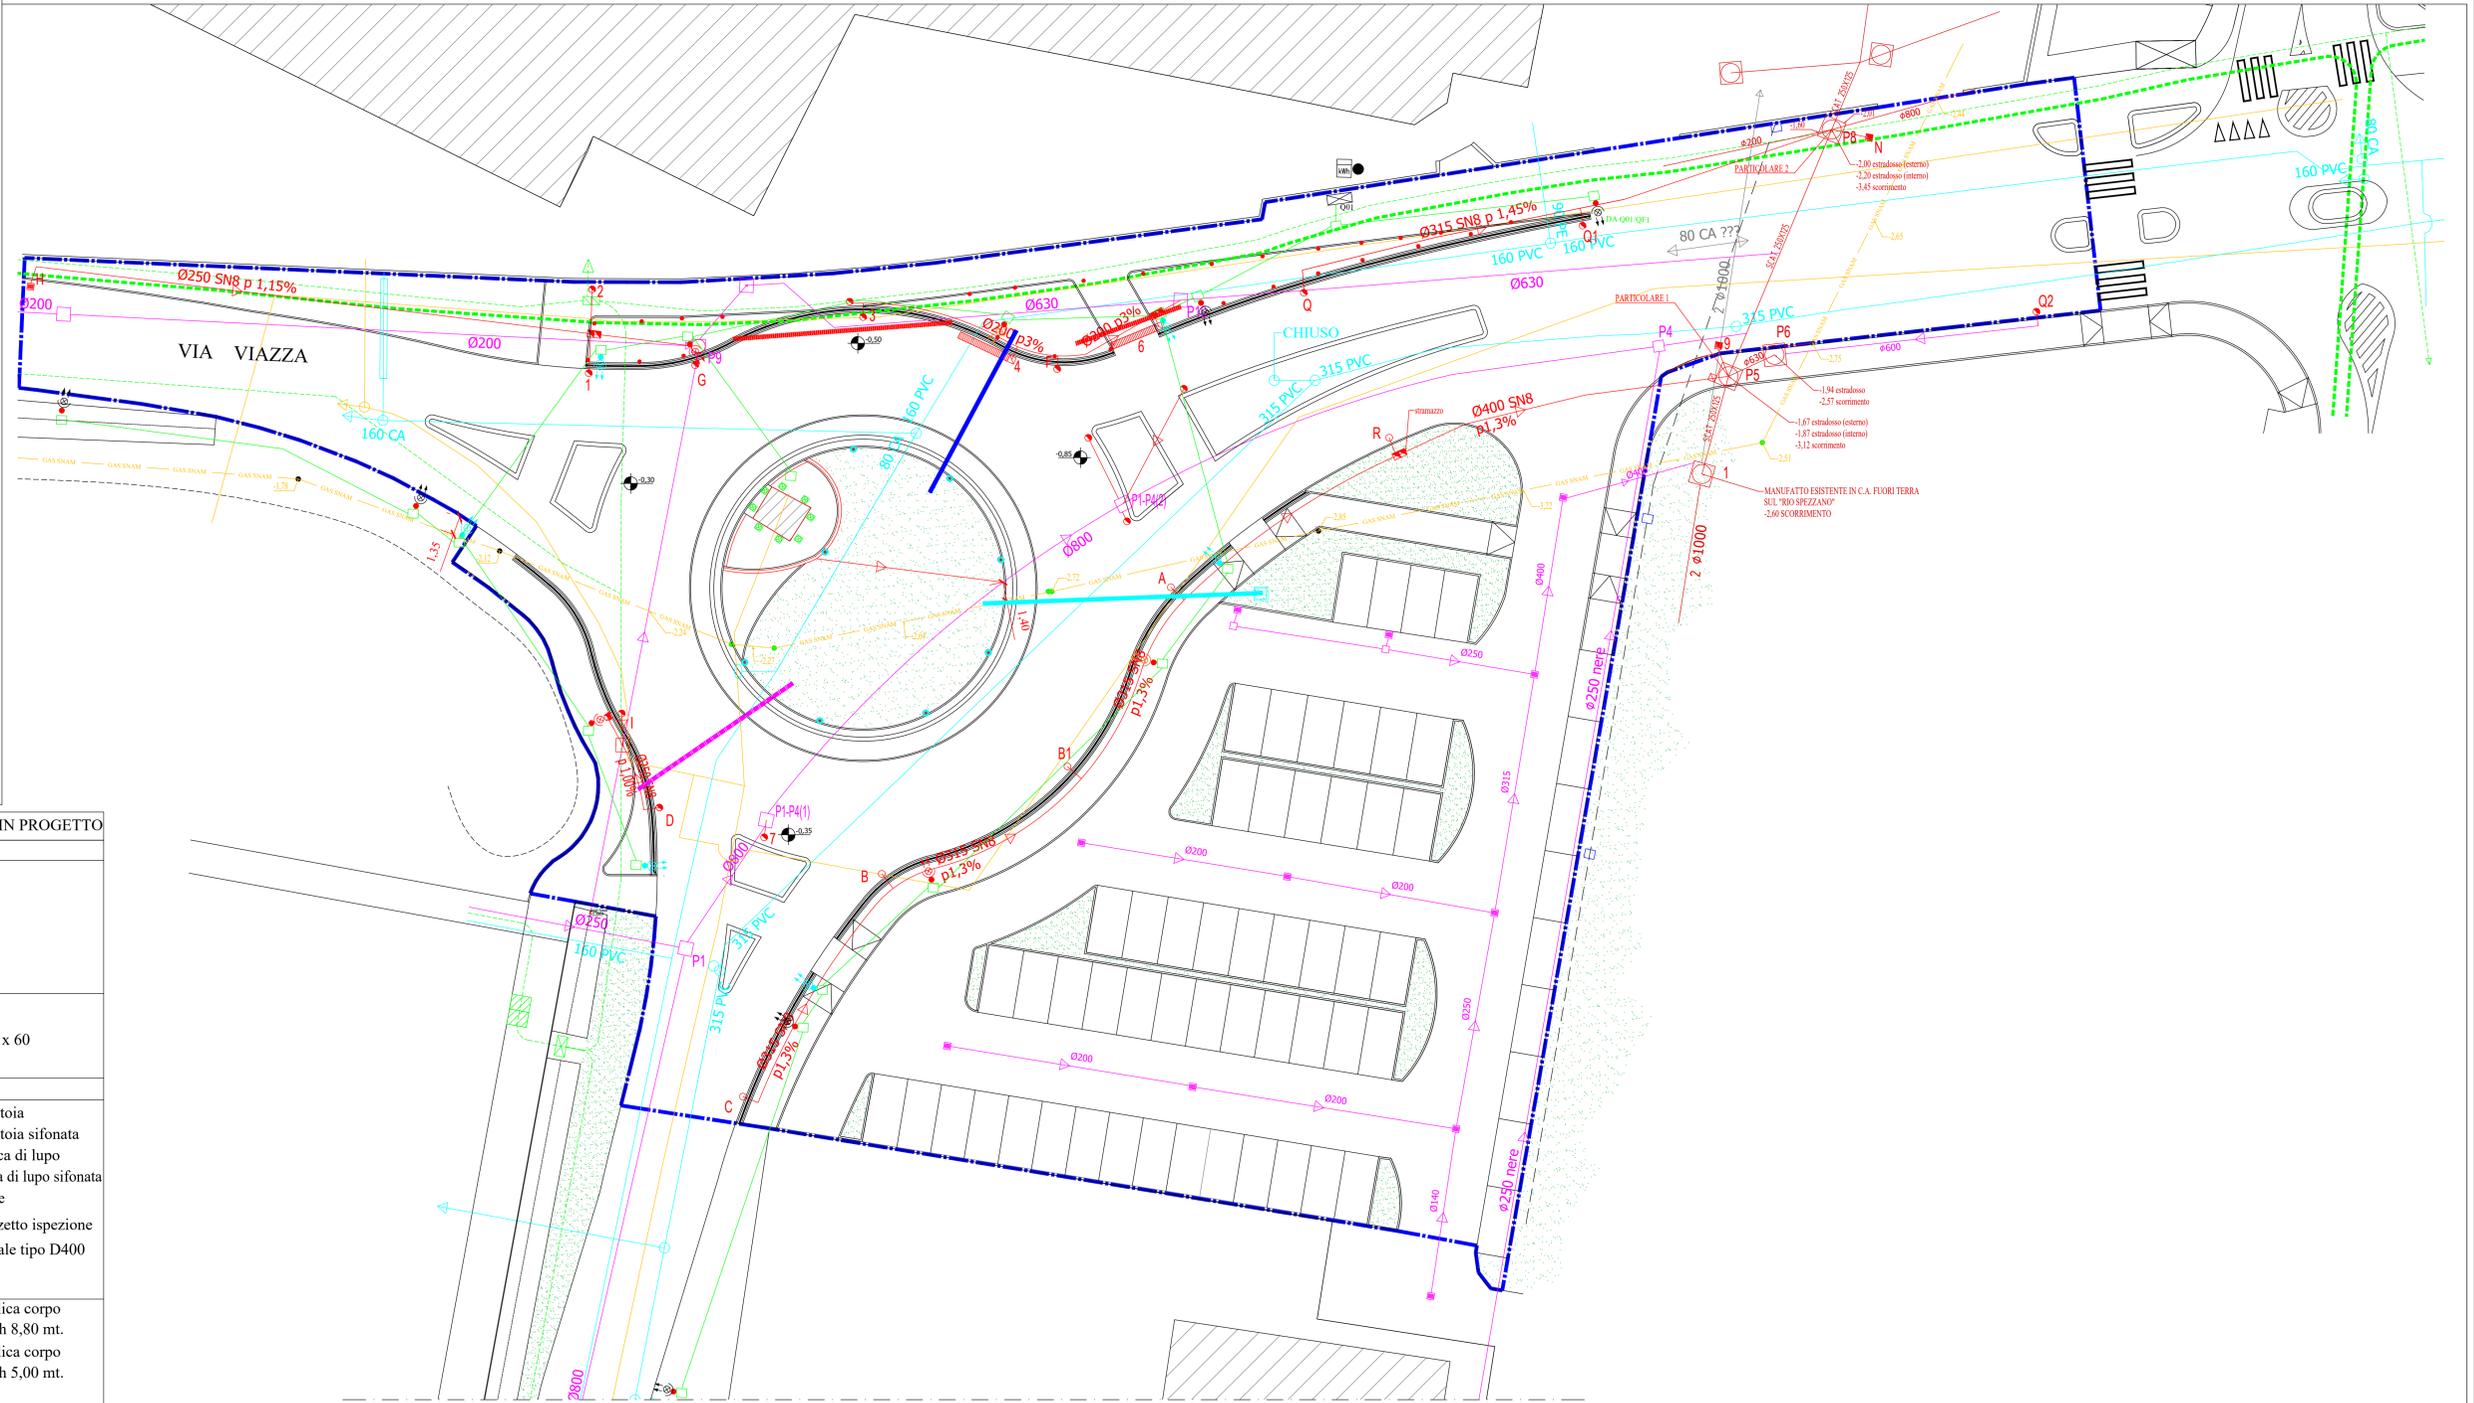

LEGENDA IMPIANTI A RETE ESISTENTI	LEGENDA IMPIANTI A RETE IN PROGETTO
<ul style="list-style-type: none"> — RER acque bianche "Rio Spezzano" ● SNAM sfiato ● SNAM palina — SNAM metanodotto picchettamento del 12/05/2021 quote estradosso condotta Ø4" <p><i>N.B. LE QUOTE RILEVATE SONO STATE RIPORTATE AL CAPOALDO 0,00 DEL SISTEMA DI RIFERIMENTO DI RILIEVO PLANALTIMETRICO</i></p>	<ul style="list-style-type: none"> --- ENEL 2ø125 PVC □ Pozzetto c.a. cm. 60 x 60
<ul style="list-style-type: none"> ○ ENEL palo --- ENEL linea aerea BT --- ENEL linea interrata BT --- ENEL linea interrata MT --- TELECOM linea interrata 	<ul style="list-style-type: none"> ■ HERA fognatura caditoia ■ HERA fognatura caditoia sifonata ■ HERA fognatura bocca di lupo ■ HERA fognatura bocca di lupo sifonata ■ HERA fognatura sifone ■ HERA fognatura pozzetto ispezione ■ HERA grigliato stradale tipo D400 ■ HERA fognatura
<ul style="list-style-type: none"> ■ HERA fognatura pozzetto ■ HERA fognatura caditoia ■ HERA fognatura mista ■ HERA acquedotto ■ tracciato da tav HERA /HERAtech ■ HERA gas ■ tracciato da tav HERA /HERAtech 	<ul style="list-style-type: none"> ● Illuminazione pubblica corpi illuminanti su pali ● Illuminazione pubblica corpo illuminante su palo h 8,80 mt. ● Illuminazione pubblica corpo illuminante su palo h 5,00 mt.
<ul style="list-style-type: none"> □ Tubazione in PVC 1ø125 e pozzetti in c.a. cm. 60 x 60 □ Tubazione in PVC 1ø125 e pozzetti in c.a. cm. 40 x 40 --- Tubazione in PVC 2ø125 	<ul style="list-style-type: none"> ■ Impianto di irrigazione ■ PE Ø32 in corrugato Ø110 ■ PE Ø25 in corrugato Ø110 ■ PE 2025 in corrugato Ø110 ● pop-up statico a bassa portata ● pop-up dinamico a bassa portata
<p>LEGENDA INTERSEZIONE A ROTATORIA</p> <ul style="list-style-type: none"> □ Area interessata dall'intervento in progetto 	