


Comune FIORANO MODENESE

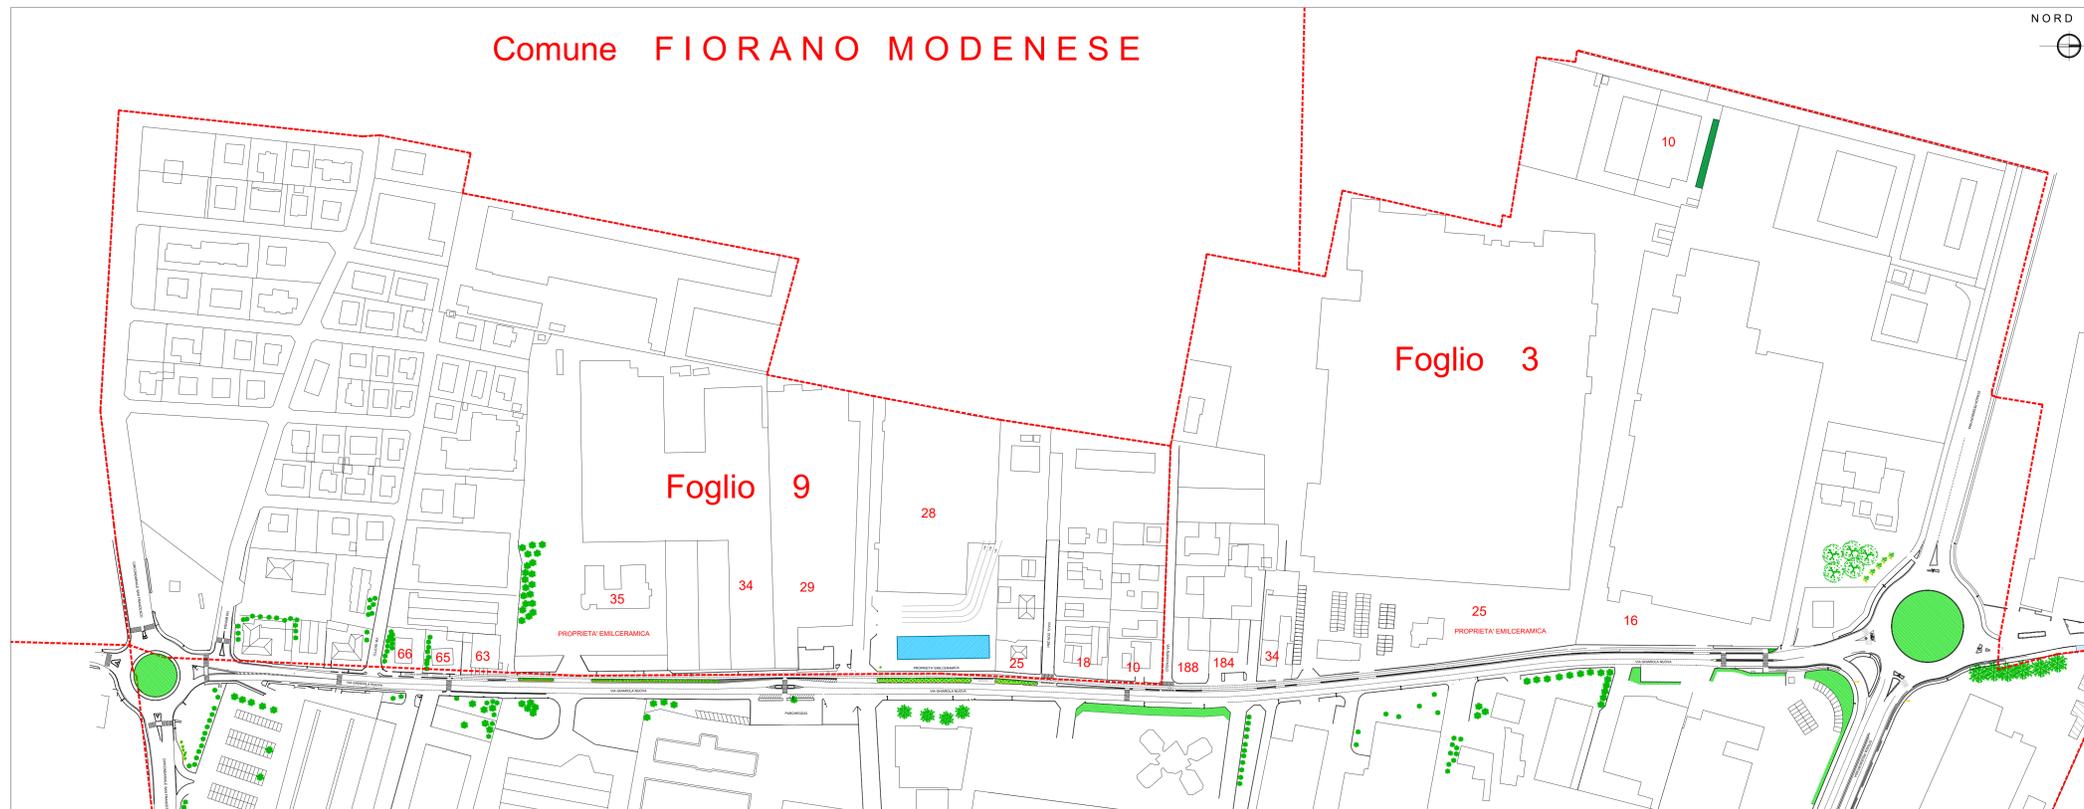

COMUNE DI FIORANO MODENESE  
MODENA

CONVENZIONE URBANISTICA PER  
L'ATTUAZIONE DEL COMPLETAMENTO  
DEGLI INTERVENTI PREVISTI nell'area di "EMILCERAMICA"

PARTI	COMUNE DI FIORANO MODENESE e EMILCERAMICA S.r.l.
INTERVENTO	INTERVENTO DI RIEQUILIBRIO AMBIENTALE ATTRAVERSO OPERE IDRAULICHE E DI RIORGANIZZAZIONE DELLA SEDE STRADALE
LUOGO	Via Ghiarola Nuova, Fiorano Modenese (Mo)
OGGETTO TAVOLA	TAVOLA D'INQUADRAMENTO CATASTALE
SCALA	1:200

NOTE:	DATA 25.03.2024
	TAVOLA TAV.4