



TRATTO 1-2

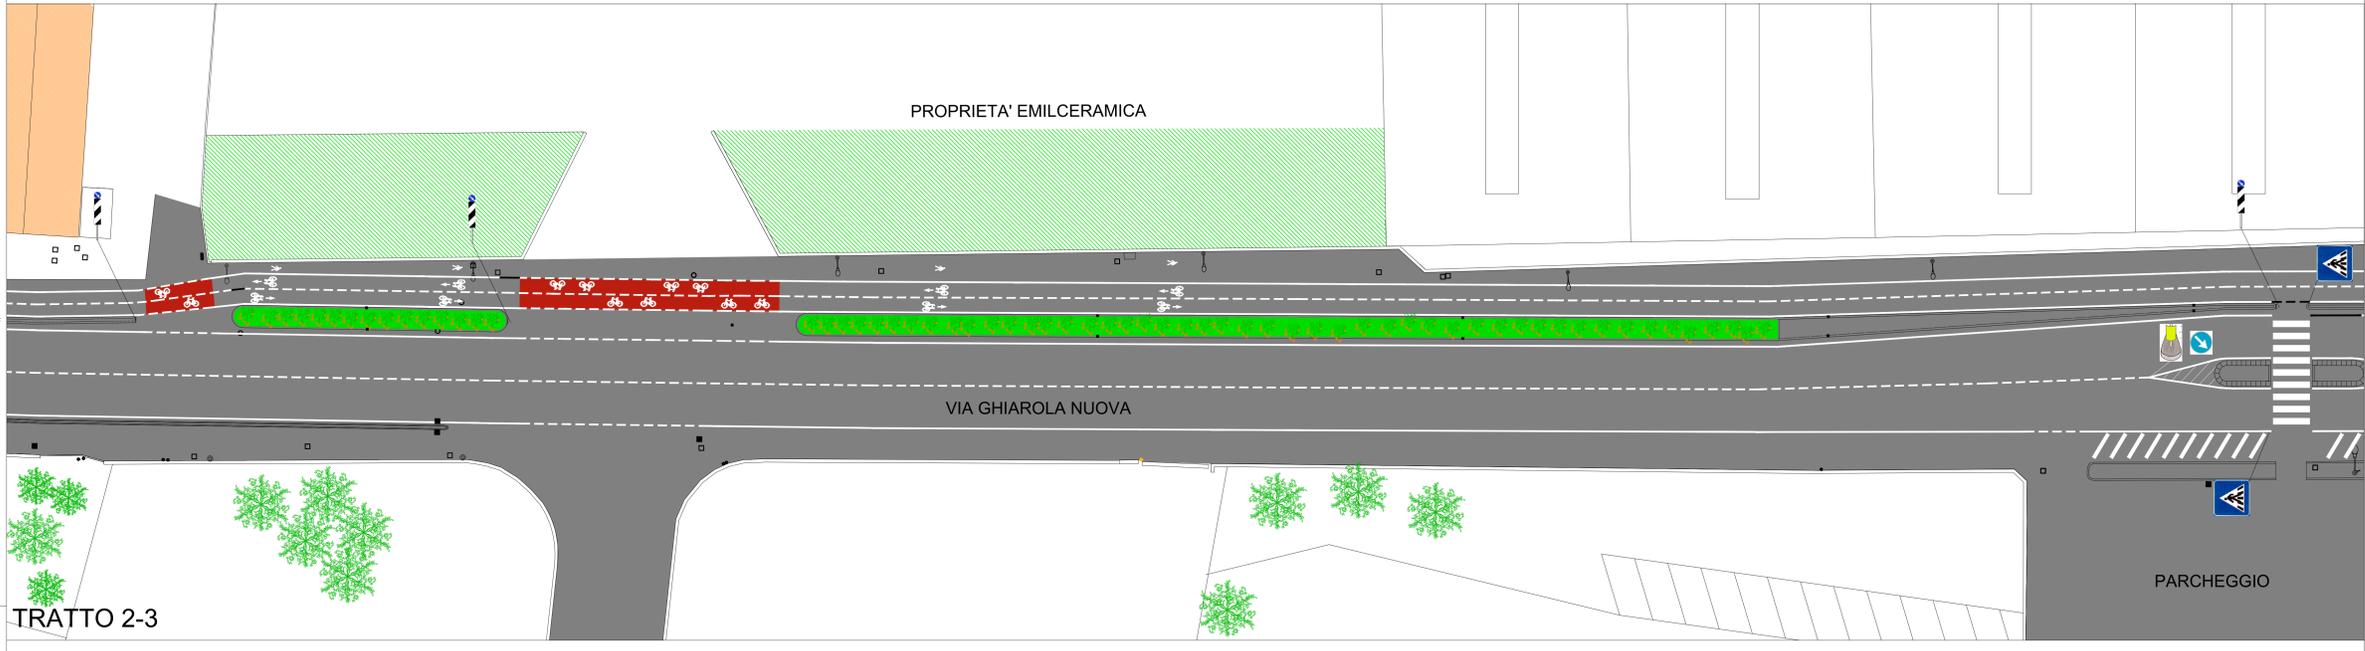

TRATTO 2-3

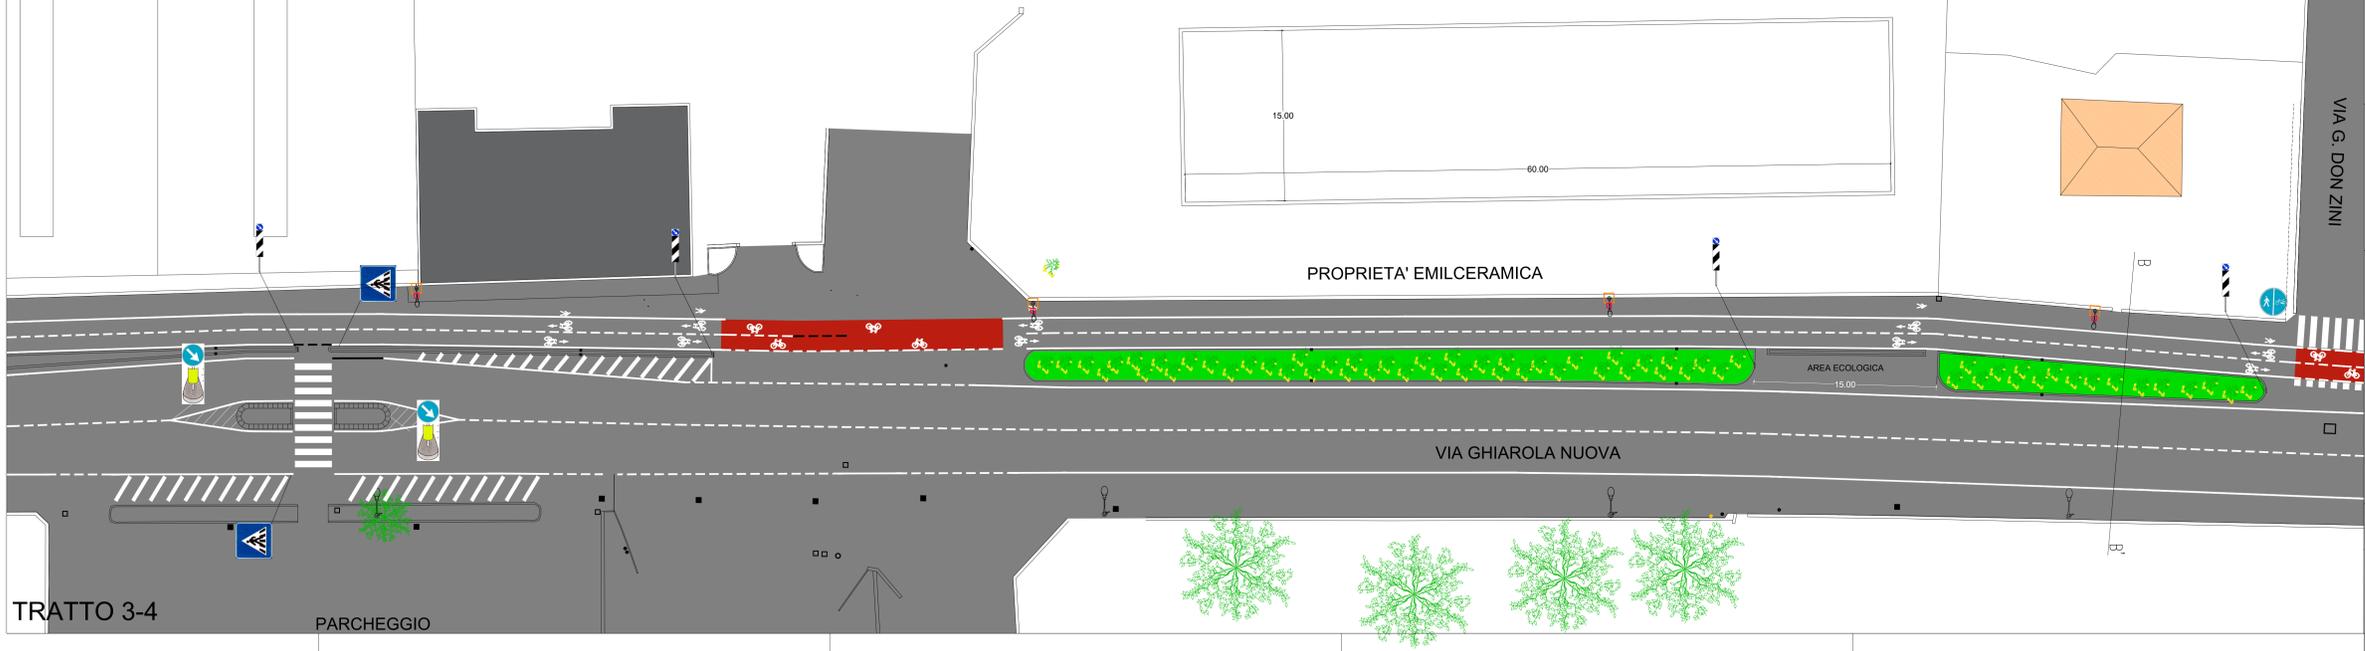

TRATTO 3-4

NORD



LEGENDA

-  vegetazione
-  cordolo
-  bordo asfalto
-  linea bianca
-  fabbricato
-  muretto
-  manufatti
-  palo illuminazione
-  palo Enel
-  pozzetto - idrante - chiusura caditoia
-  punto e stazione
-  recinzione
-  palina metano-sfiato tubo gas



COMUNE DI FIORANO MODENESE
MODENA

CONVENZIONE URBANISTICA PER
L'ATTUAZIONE DEL COMPLETAMENTO
DEGLI INTERVENTI PREVISTI nell'area di "EMILCERAMICA"

PARTI	COMUNE DI FIORANO MODENESE e EMILCERAMICA S.r.l.
INTERVENTO	INTERVENTO DI RIEQUILIBRIO AMBIENTALE ATTRAVERSO OPERE IDRAULICHE E DI RIORGANIZZAZIONE DELLA SEDE STRADALE
LUOGO	Via Ghiarola Nuova, Fiorano Modenese (Mo)
OGGETTO TAVOLA	INTERVENTO N.1 - TAVOLA DI INDIVIDUAZIONE DEL PERCORSO CICLOPEDONALE DI PROGETTO - TRATTO 1/4
SCALA	1:200

NOTE:	DATA 25.03.2024
	TAVOLA TAV.6A