

COMUNE di FIORANO MOD.

PROGETTO

PROSPETTI DEI FABBRICATI ESISTENTI
DEL CENTRO SPORTIVO "G. FERRARI"
SITUATO IN PIAZZA DEI CILIEGI A FIORANO MODENESE
(BUCCO CAMPI DA TENNIS, SPOGLIATOI, BAR, CIRCOLO, UFFICI)

il tecnico.




TAVOLA SINOTTICA

il committente.


COMUNE DI FIORANO MODENESE

TAV. N. 5 SITUAZIONE ESISTENTE PROSPETTI


data : LUGLIO 2022 scala disegno : 1:100 - REV2
Studio Tecnico Associato Storti Geom. Ettore & Guerci Geom. Pier Paolo
Via Spadola Est n° 189 - Fiorano Modenese - Tel. 0536/91310
e-mail: geometri@stortiguerci.com - PEC: stortiguerci@pec.it

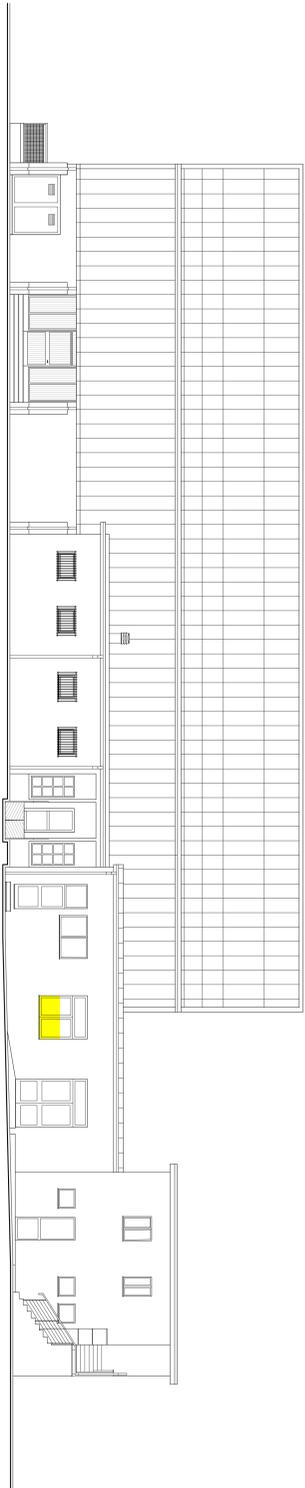


PROSPETTO NORD

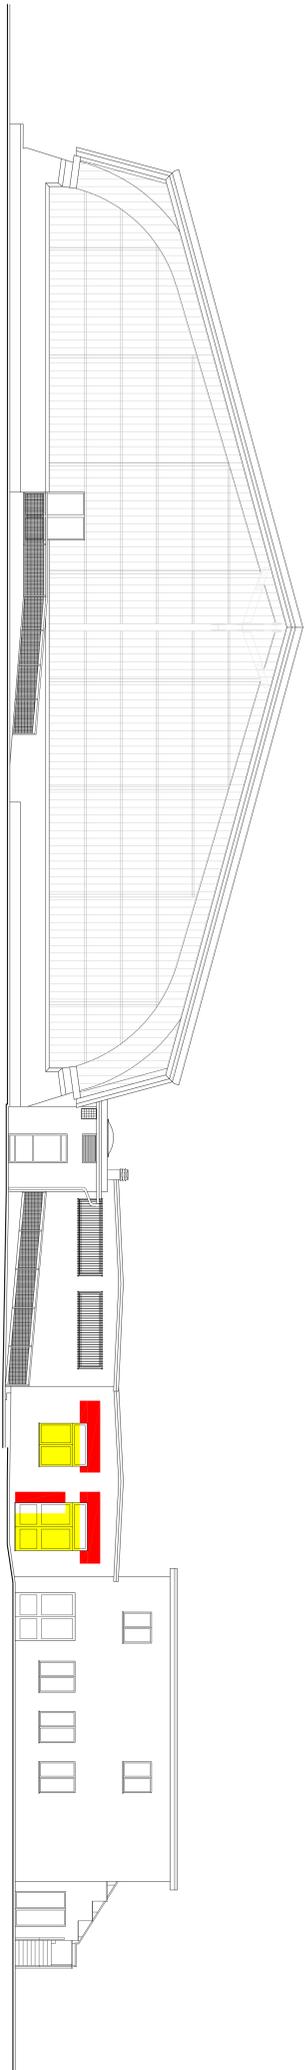

PROSPETTO EST

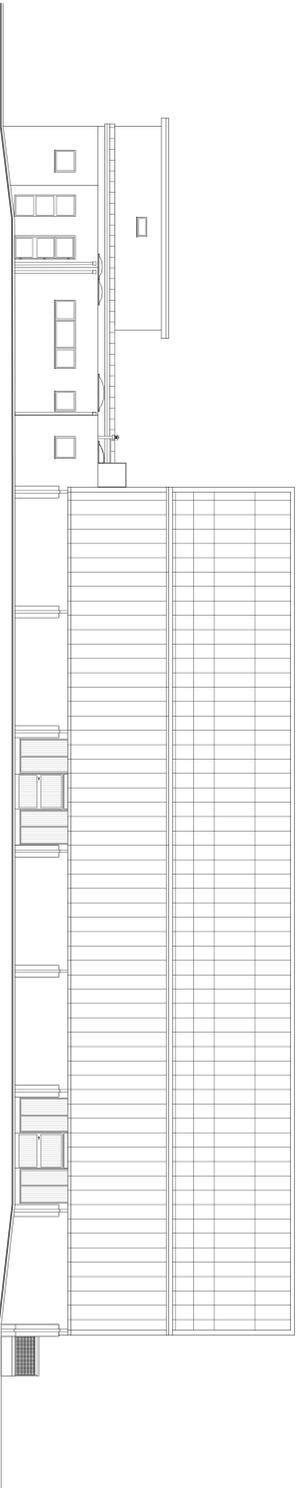

PROSPETTO SUD

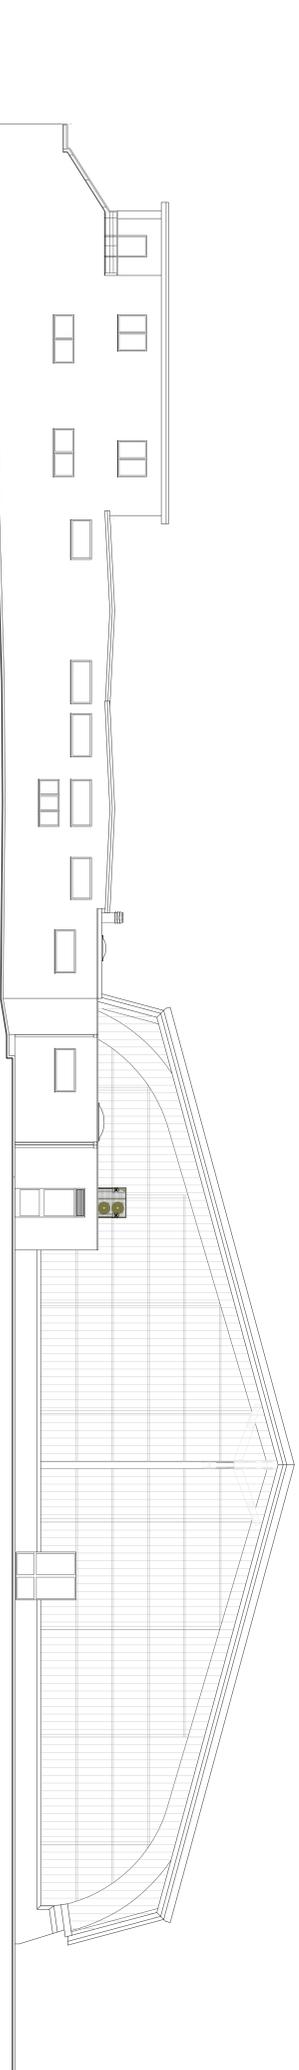

PROSPETTO OVEST