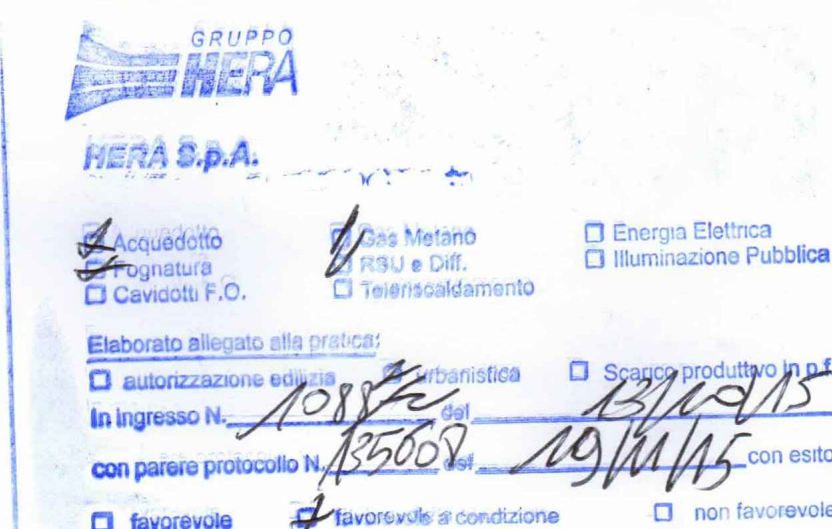


COMUNE DI FIORANO MODENESE
(PROVINCIA DI MODENA)
PIANO URBANISTICO ATTUATIVO DI INIZIATIVA PRIVATA IN
VARIANTE AL P.O.C. "APS.i(p) UBERSETTO - ATLAS CONCORDE -
VIA VIAZZA - VIA CANALETTO".


SPAZIO RISERVATO HERA PER PROTOCOLLI E PARERI:


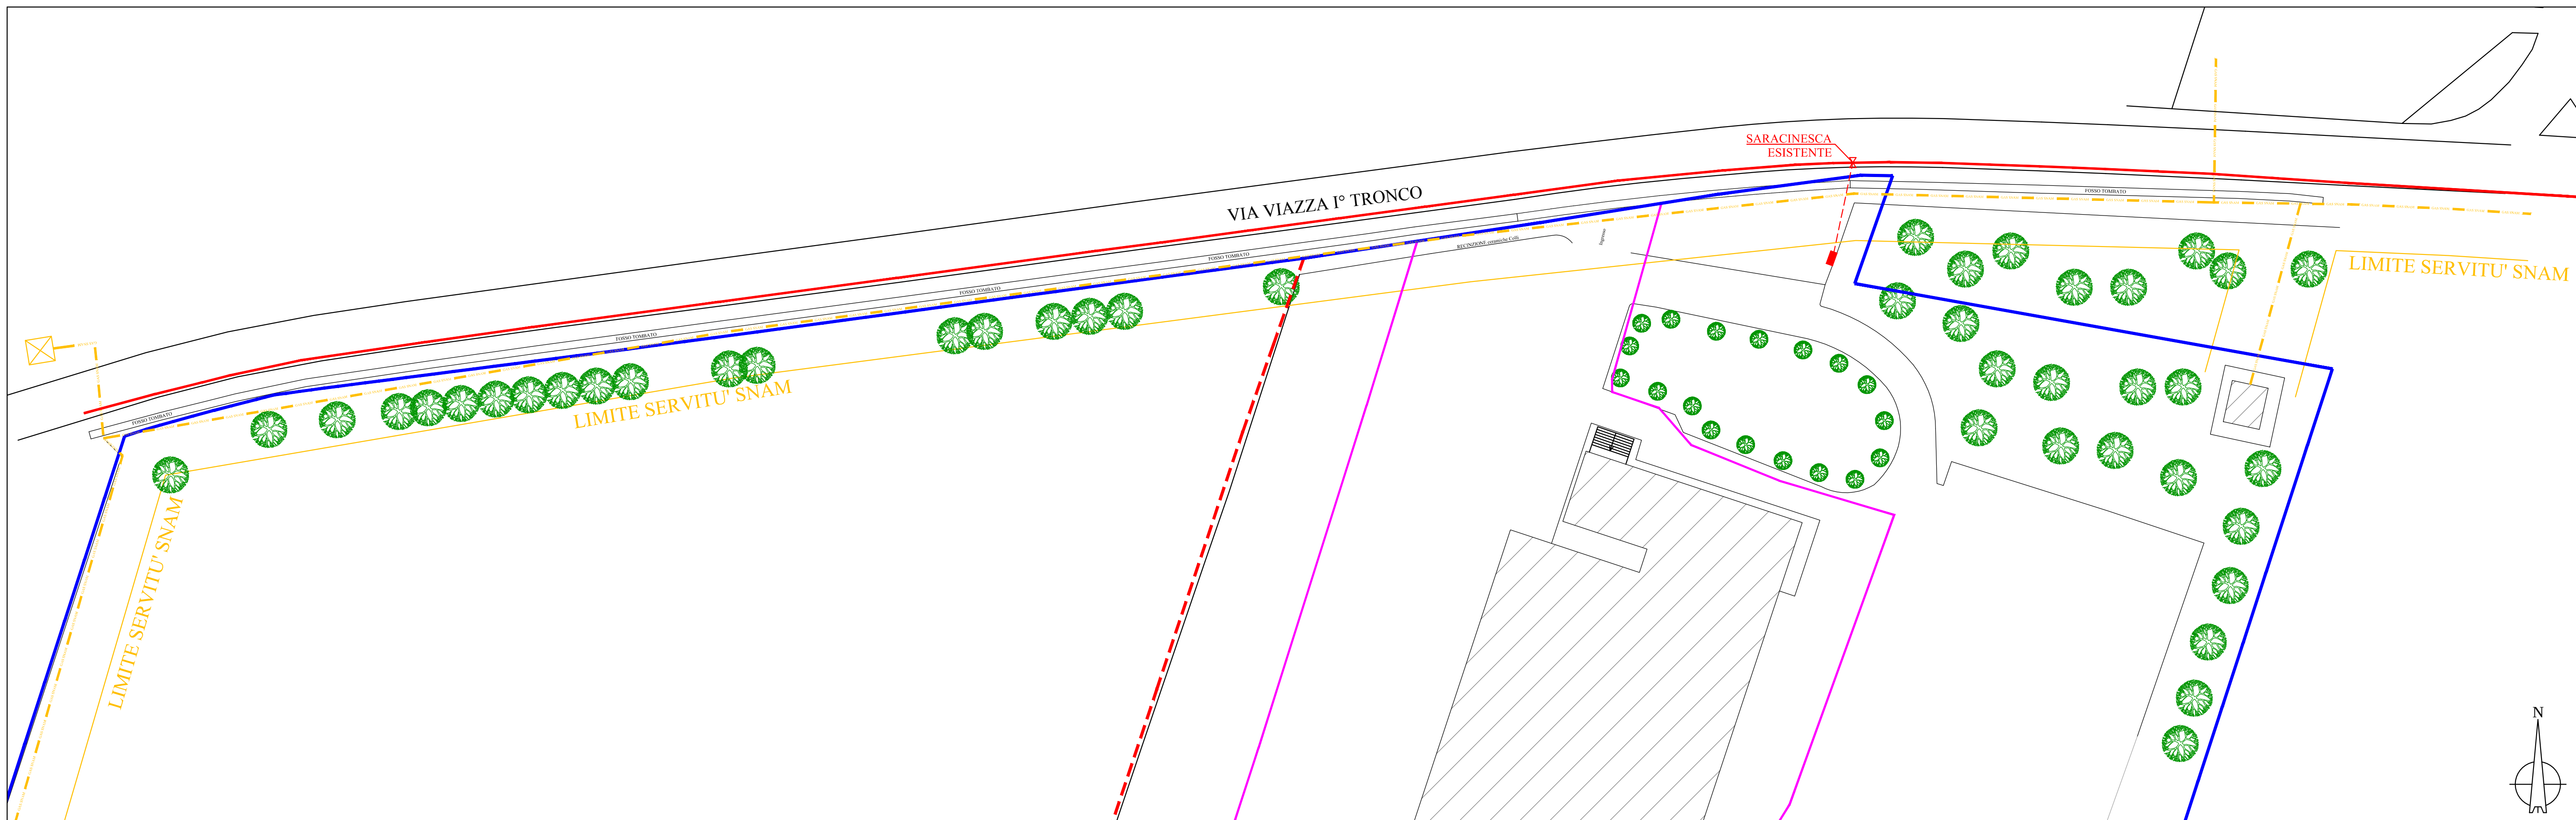
Proprietà: CERAMICHE ATLAS CONCORDE S.p.A. C.F. 01282550365
IMMOBILIARE M.B. s.r.l. C.F. 01032630368

Tavola n.: 14
descrizione: IMPIANTI A RETE - GAS METANO
- Stato di fatto;
- Stato di progetto;


Scala: 1:500
data: 15 SETTEMBRE 2015

ING. UBER GUARANDI
STUDIO TECNICO ING. GUARANDI Viale XX Settembre 119, Sassuolo
Tel. 0576/881265 Fax 0576/984700
e-mail ing. guarandi@yahoo.it

LEGENDA:	
	Perimetro del nuovo ambito soggetto al P.U.A.
	Aree di cessione P1 4.095,00 MQ.
	Aree di cessione V 6.348,00 MQ.
	Superficie permeabile privata
	Limite P.U.T. 2012/419
	Limite zona APS.i(e)
	Fosso tombato esistente
	Fosso tombato in progetto con elementi modulari prefabbricati
	Ciglio strada
	Via Viazza carreggiata asfaltata
	Metanodotto SNAM
	Alberature esistenti
	Alberature di nuovo impianto
LEGENDA DEI FABBRICATI ESISTENTI ED IN PROGETTO:	
	Deposito con uffici e servizi
	Deposito con uffici e servizi
	Deposito con uffici e servizi
	Magazzino intensivo




STRALCIO USO DEL SUOLO STATO DI FATTO CON INDICAZIONE DELLE RETI ESISTENTI
SCALA 1:500

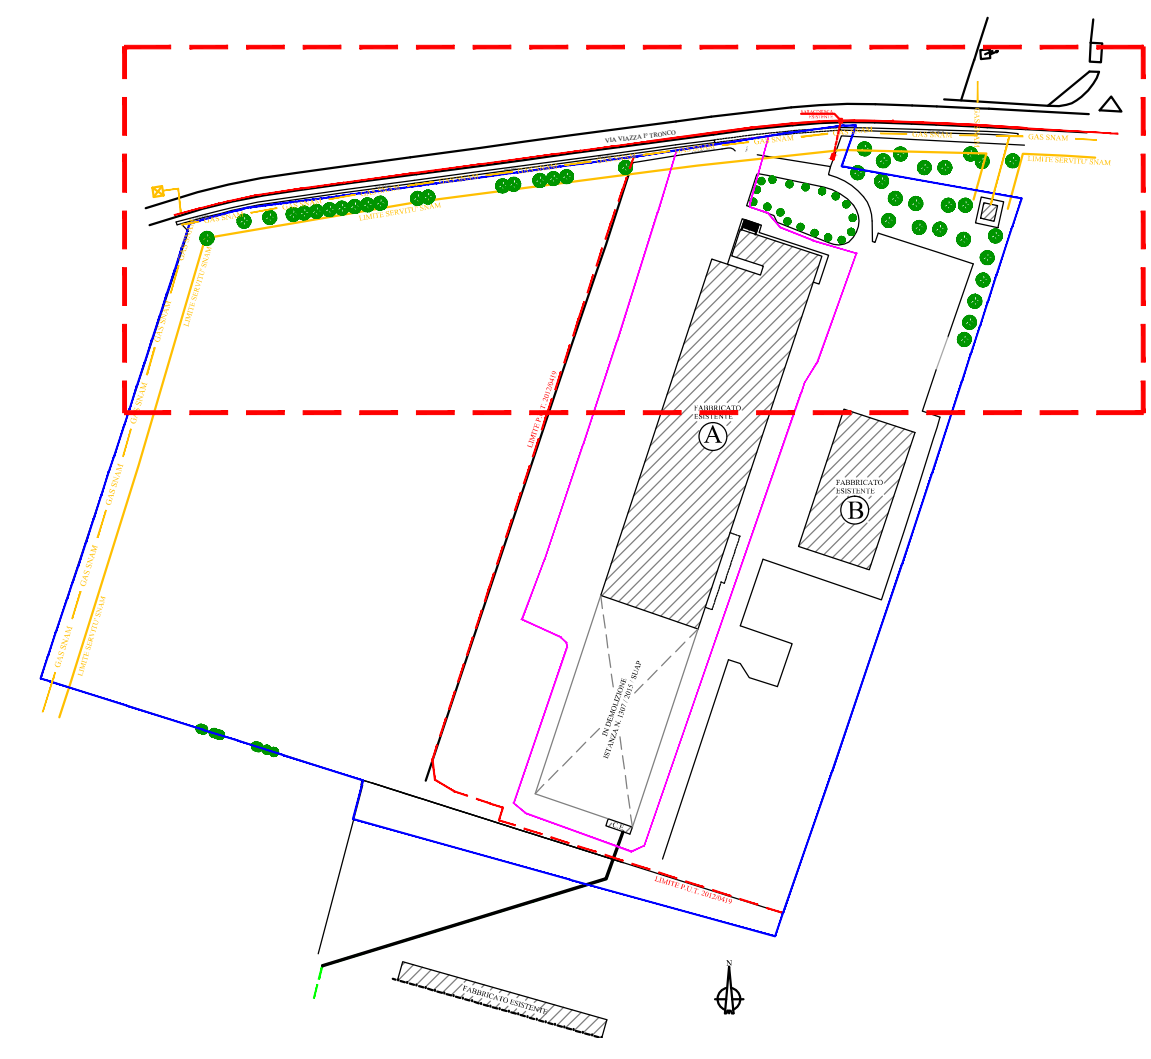


USO DEL SUOLO STATO DI FATTO CON INDICAZIONE AREE RIPORTATE NEL
PARTICOLARE DI DETTAGLIO
SCALA 1:3000

RETI ESISTENTI	
	Rete gas MP esistente acciaio DN 100
	Saracinesca esistente
	Allacciamento privato acciaio DN 42 ad armadietto con gruppi di misura a servizio dei fabbricati A e B

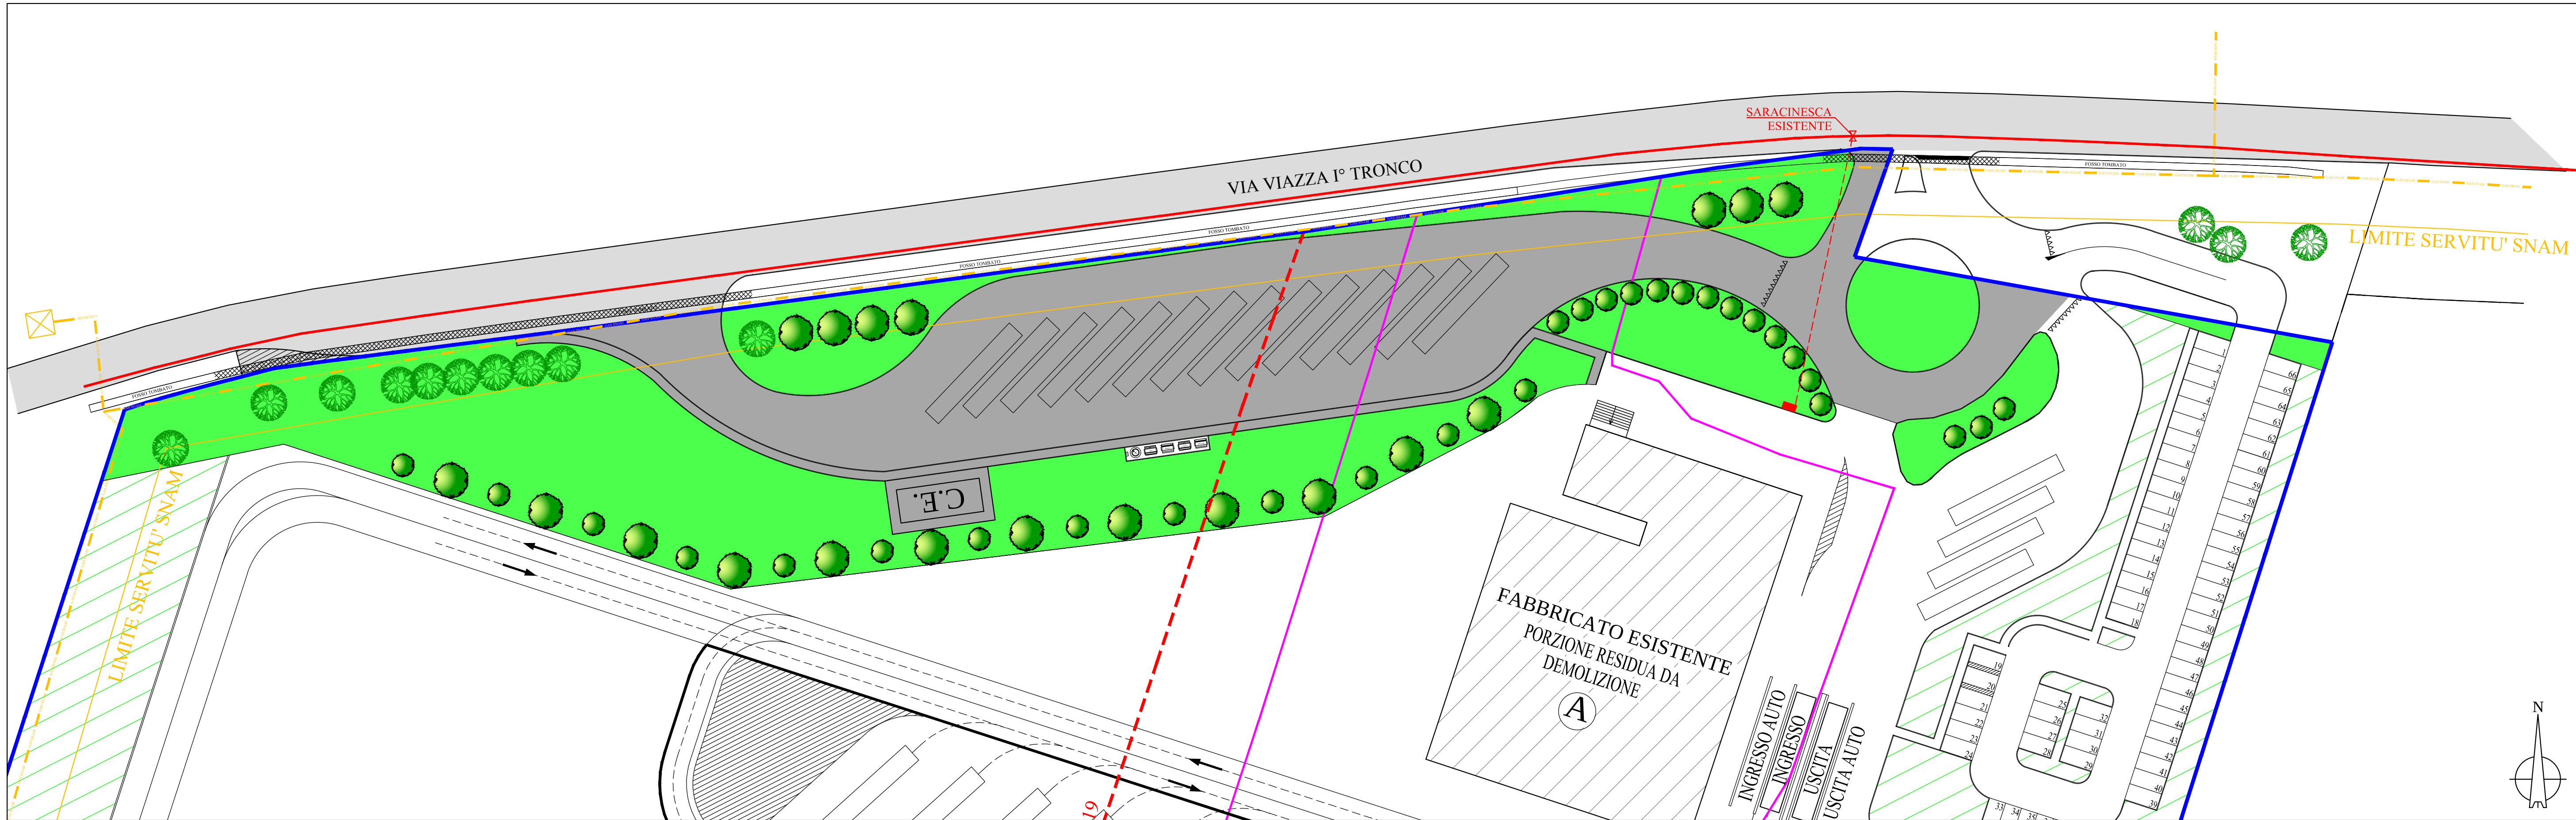

STRALCIO USO DEL SUOLO STATO DI PROGETTO
SCALA 1:500

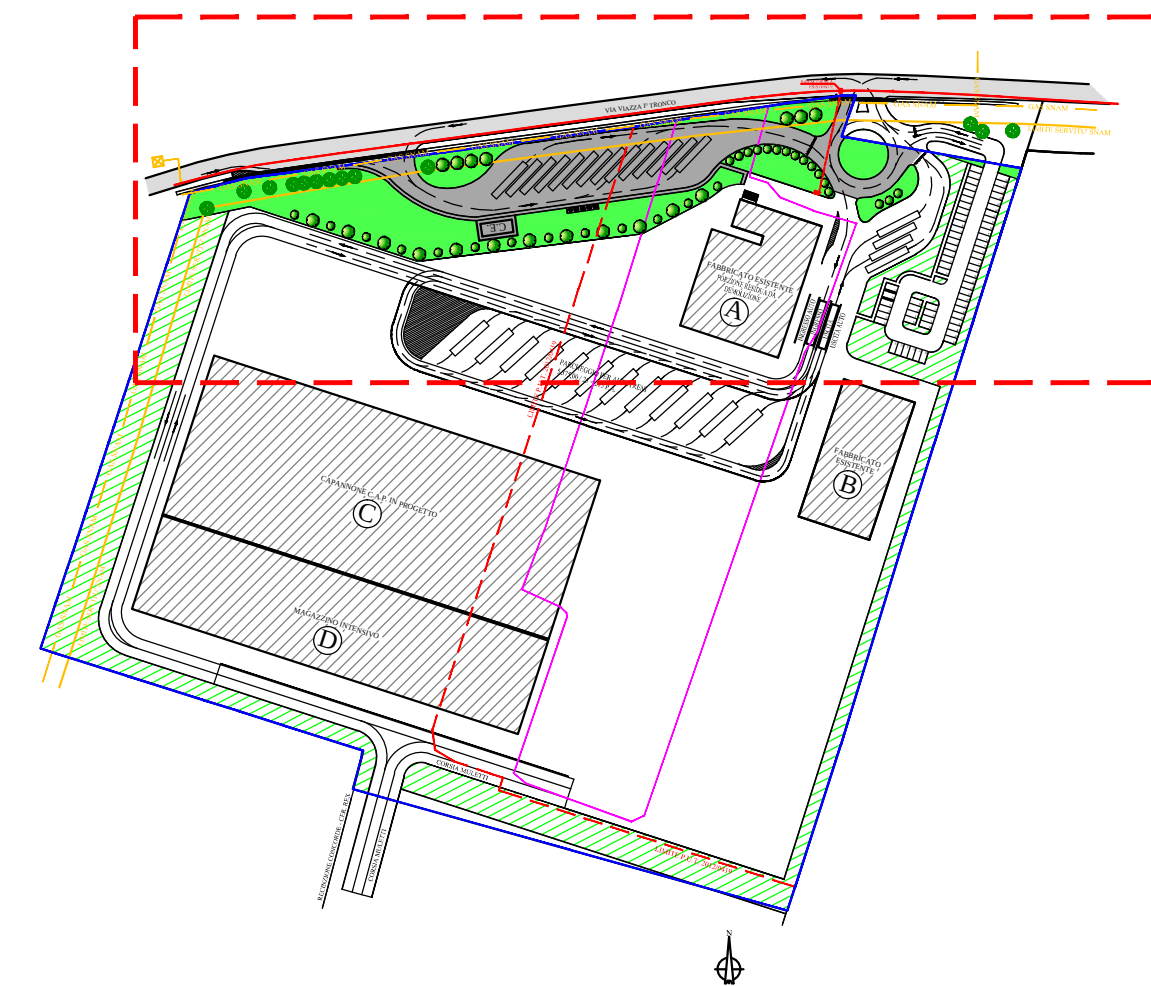

USO DEL SUOLO STATO DI PROGETTO CON INDICAZIONE AREE RIPORTATE NEL
PARTICOLARE DI DETTAGLIO
SCALA 1:3000

RETI ESISTENTI		RETI IN PROGETTO	
	Rete gas MP esistente acciaio DN 100		Allacciamento privato DN 42 quale modifica dell'esistente ad armadietto con gruppi di misura a servizio dei fabbricati A e B
	Saracinesca esistente		