


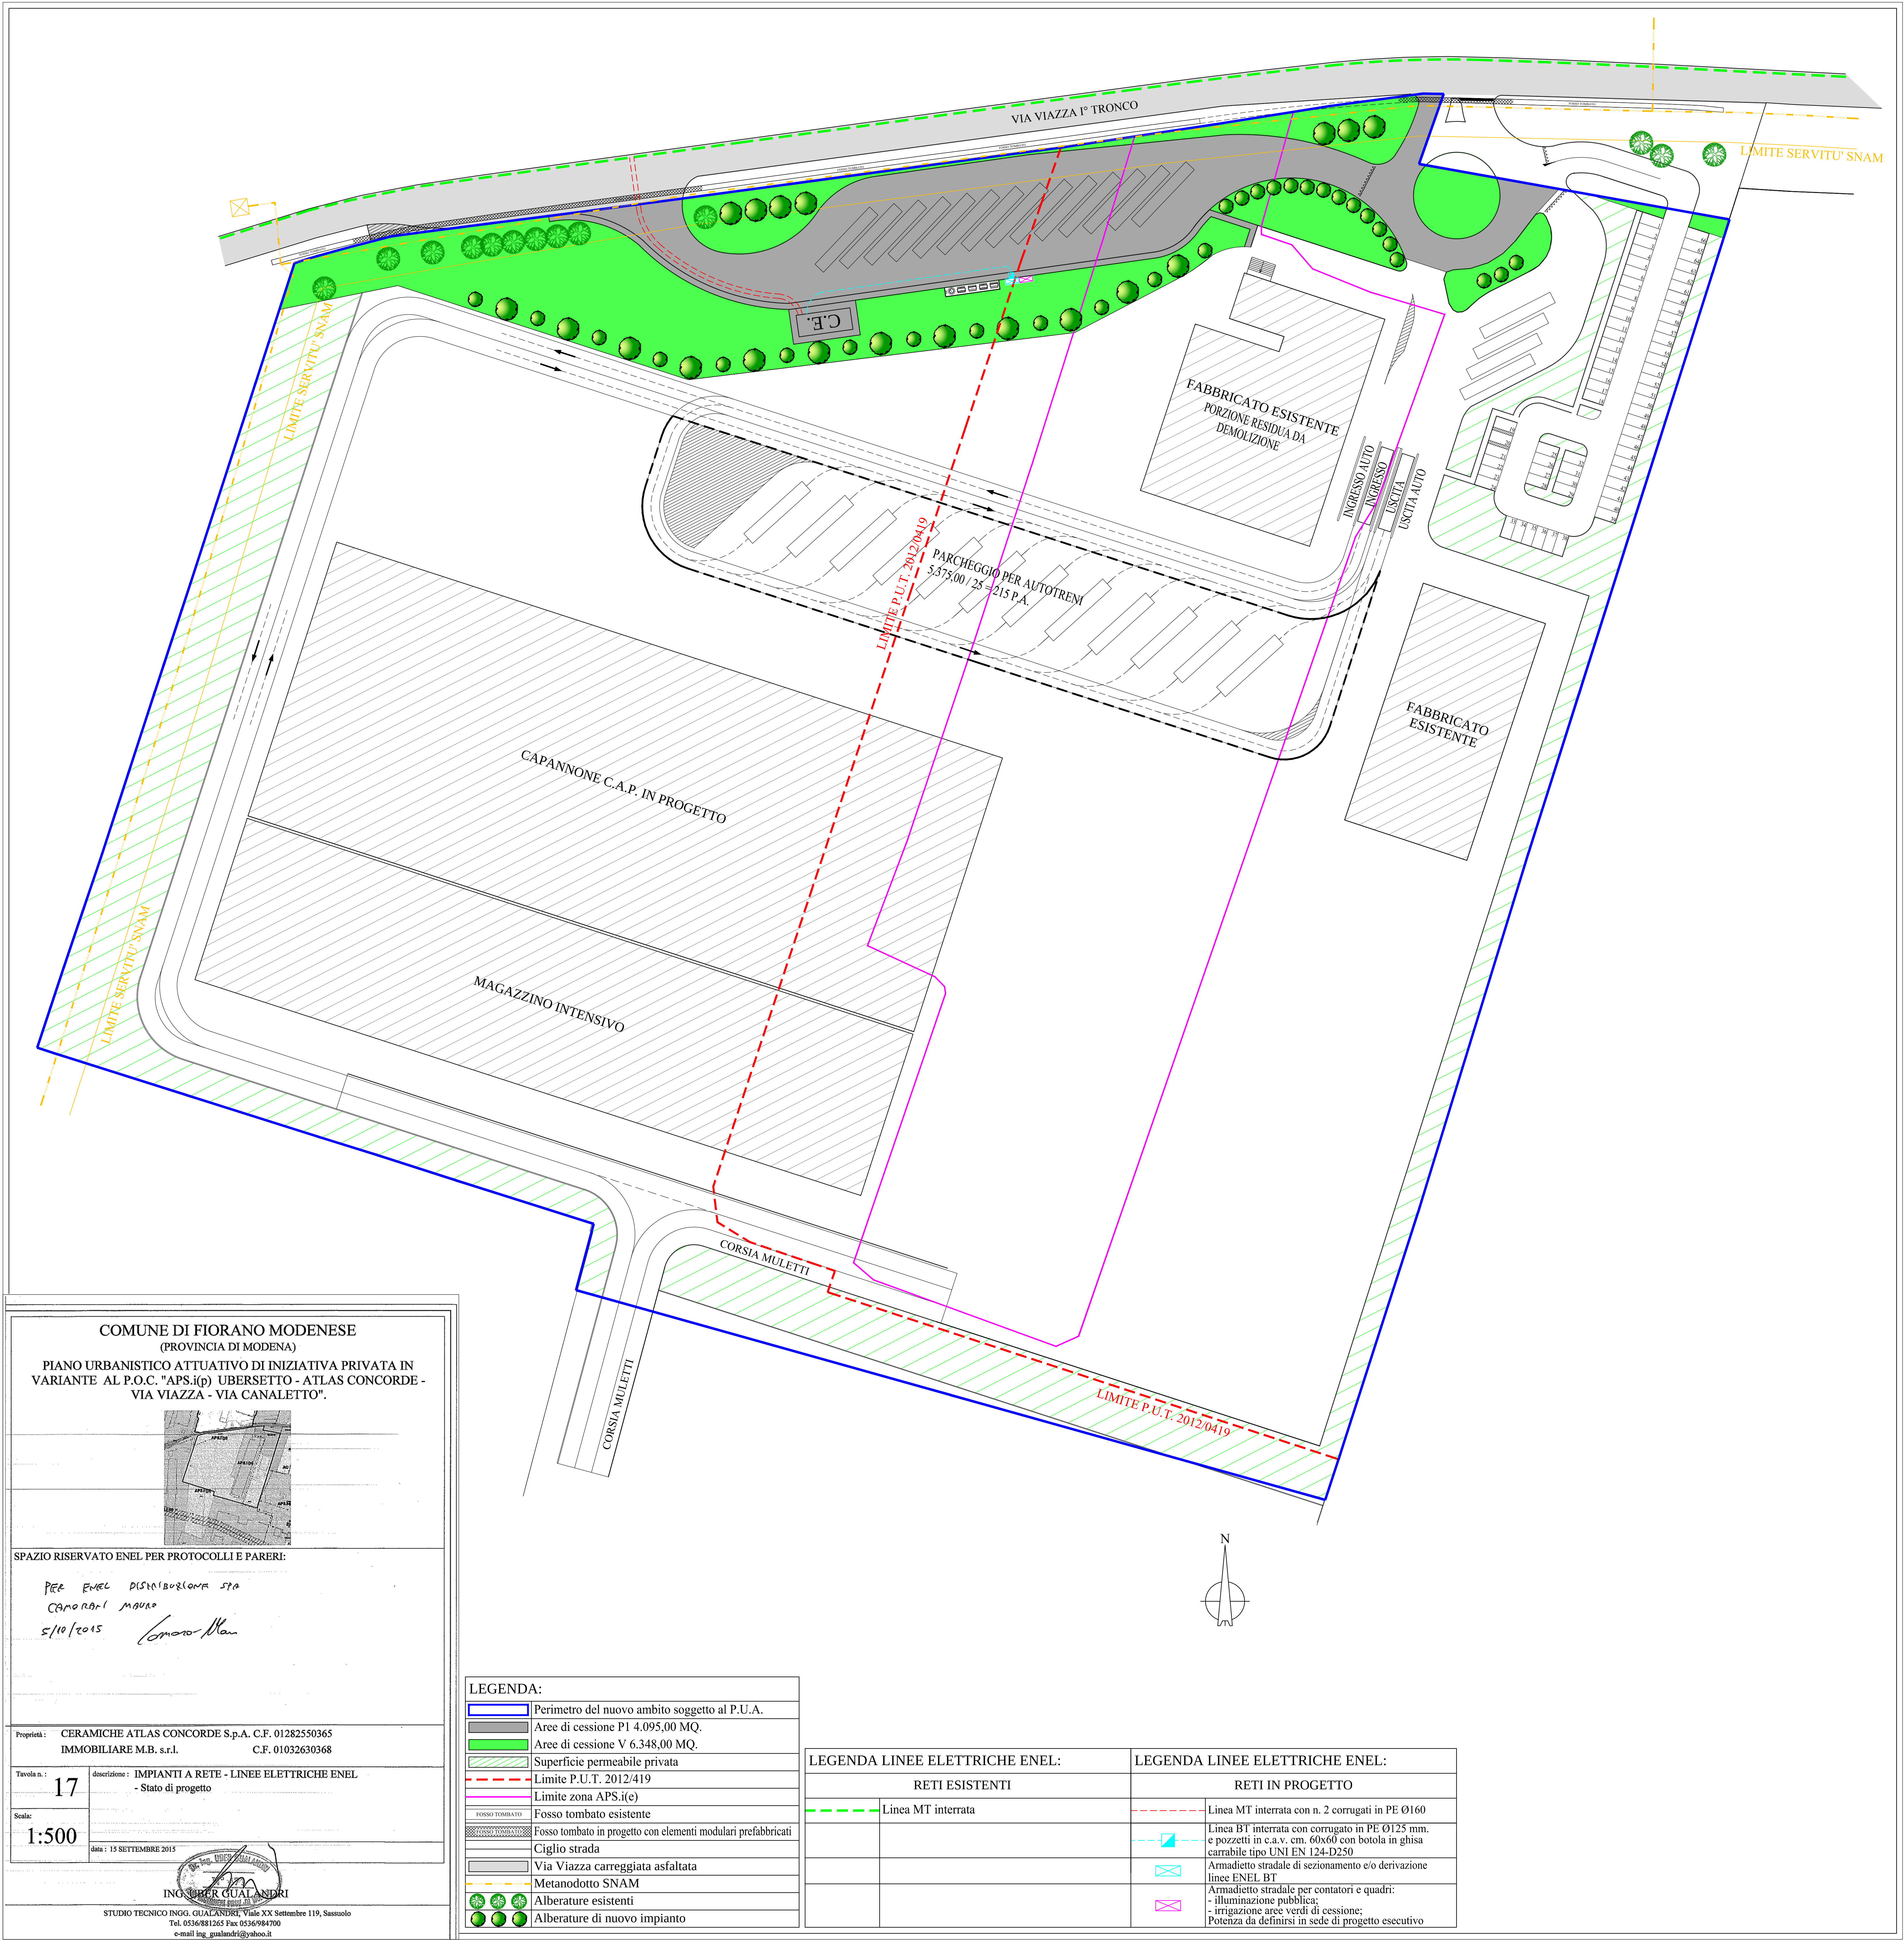

COMUNE DI FIORANO MODENESE
(PROVINCIA DI MODENA)

PIANO URBANISTICO ATTUATIVO DI INIZIATIVA PRIVATA IN
VARIANTE AL P.O.C. "APS.i(p) UBERSETTO - ATLAS CONCORDE -
VIA VIAZZA - VIA CANALETTO".

SPAZIO RISERVATO ENEL PER PROTOCOLLI E PARERI:

PER ENEL DISTRI-BURLOMMA SPA
CANONICAL MURRO
5/10/2015 *Comune Man*

Proprietà : CERAMICHE ATLAS CONCORDE S.p.A. C.F. 01282550365
IMMOBILIARE M.B. s.r.l. C.F. 01032630368

Tavola n. : 17
descrizione : IMPIANTI A RETE - LINEE ELETTRICHE ENEL
- Stato di progetto

Scala: 1:500
data : 15 SETTEMBRE 2015

STUDIO TECNICO ING. GUALANDRI Viale XX Settembre 119, Sassuolo
Tel. 0536/881265 Fax 0536/964700
e-mail ing_gualandri@yahoo.it

LEGENDA:	
	Perimetro del nuovo ambito soggetto al P.U.A.
	Aree di cessione PI 4.095,00 MQ.
	Aree di cessione V 6.348,00 MQ.
	Superficie permeabile privata
	Limite P.U.T. 2012/419
	Limite zona APS.i(c)
	Fosso tombato esistente
	Fosso tombato in progetto con elementi modulari prefabbricati
	Ciglio strada
	Via Viazza carreggiata asfaltata
	Metanodotto SNAM
	Alberature esistenti
	Alberature di nuovo impianto

LEGENDA LINEE ELETTRICHE ENEL:	
RETI ESISTENTI	
	Linea MT interrata

LEGENDA LINEE ELETTRICHE ENEL:	
RETI IN PROGETTO	
	Linea MT interrata con n. 2 corrugati in PE Ø160
	Linea BT interrata con corrugato in PE Ø125 mm. e pozzetti in c.v. cm. 60x60 con botola in ghisa carrabile tipo UNI EN 124-D250
	Armadietto stradale di sezionamento e/o derivazione linee ENEL BT
	Armadietto stradale per contatori e quadri: - illuminazione pubblica; - irrigazione aree verdi di cessione; Potenza da definirsi in sede di progetto esecutivo