


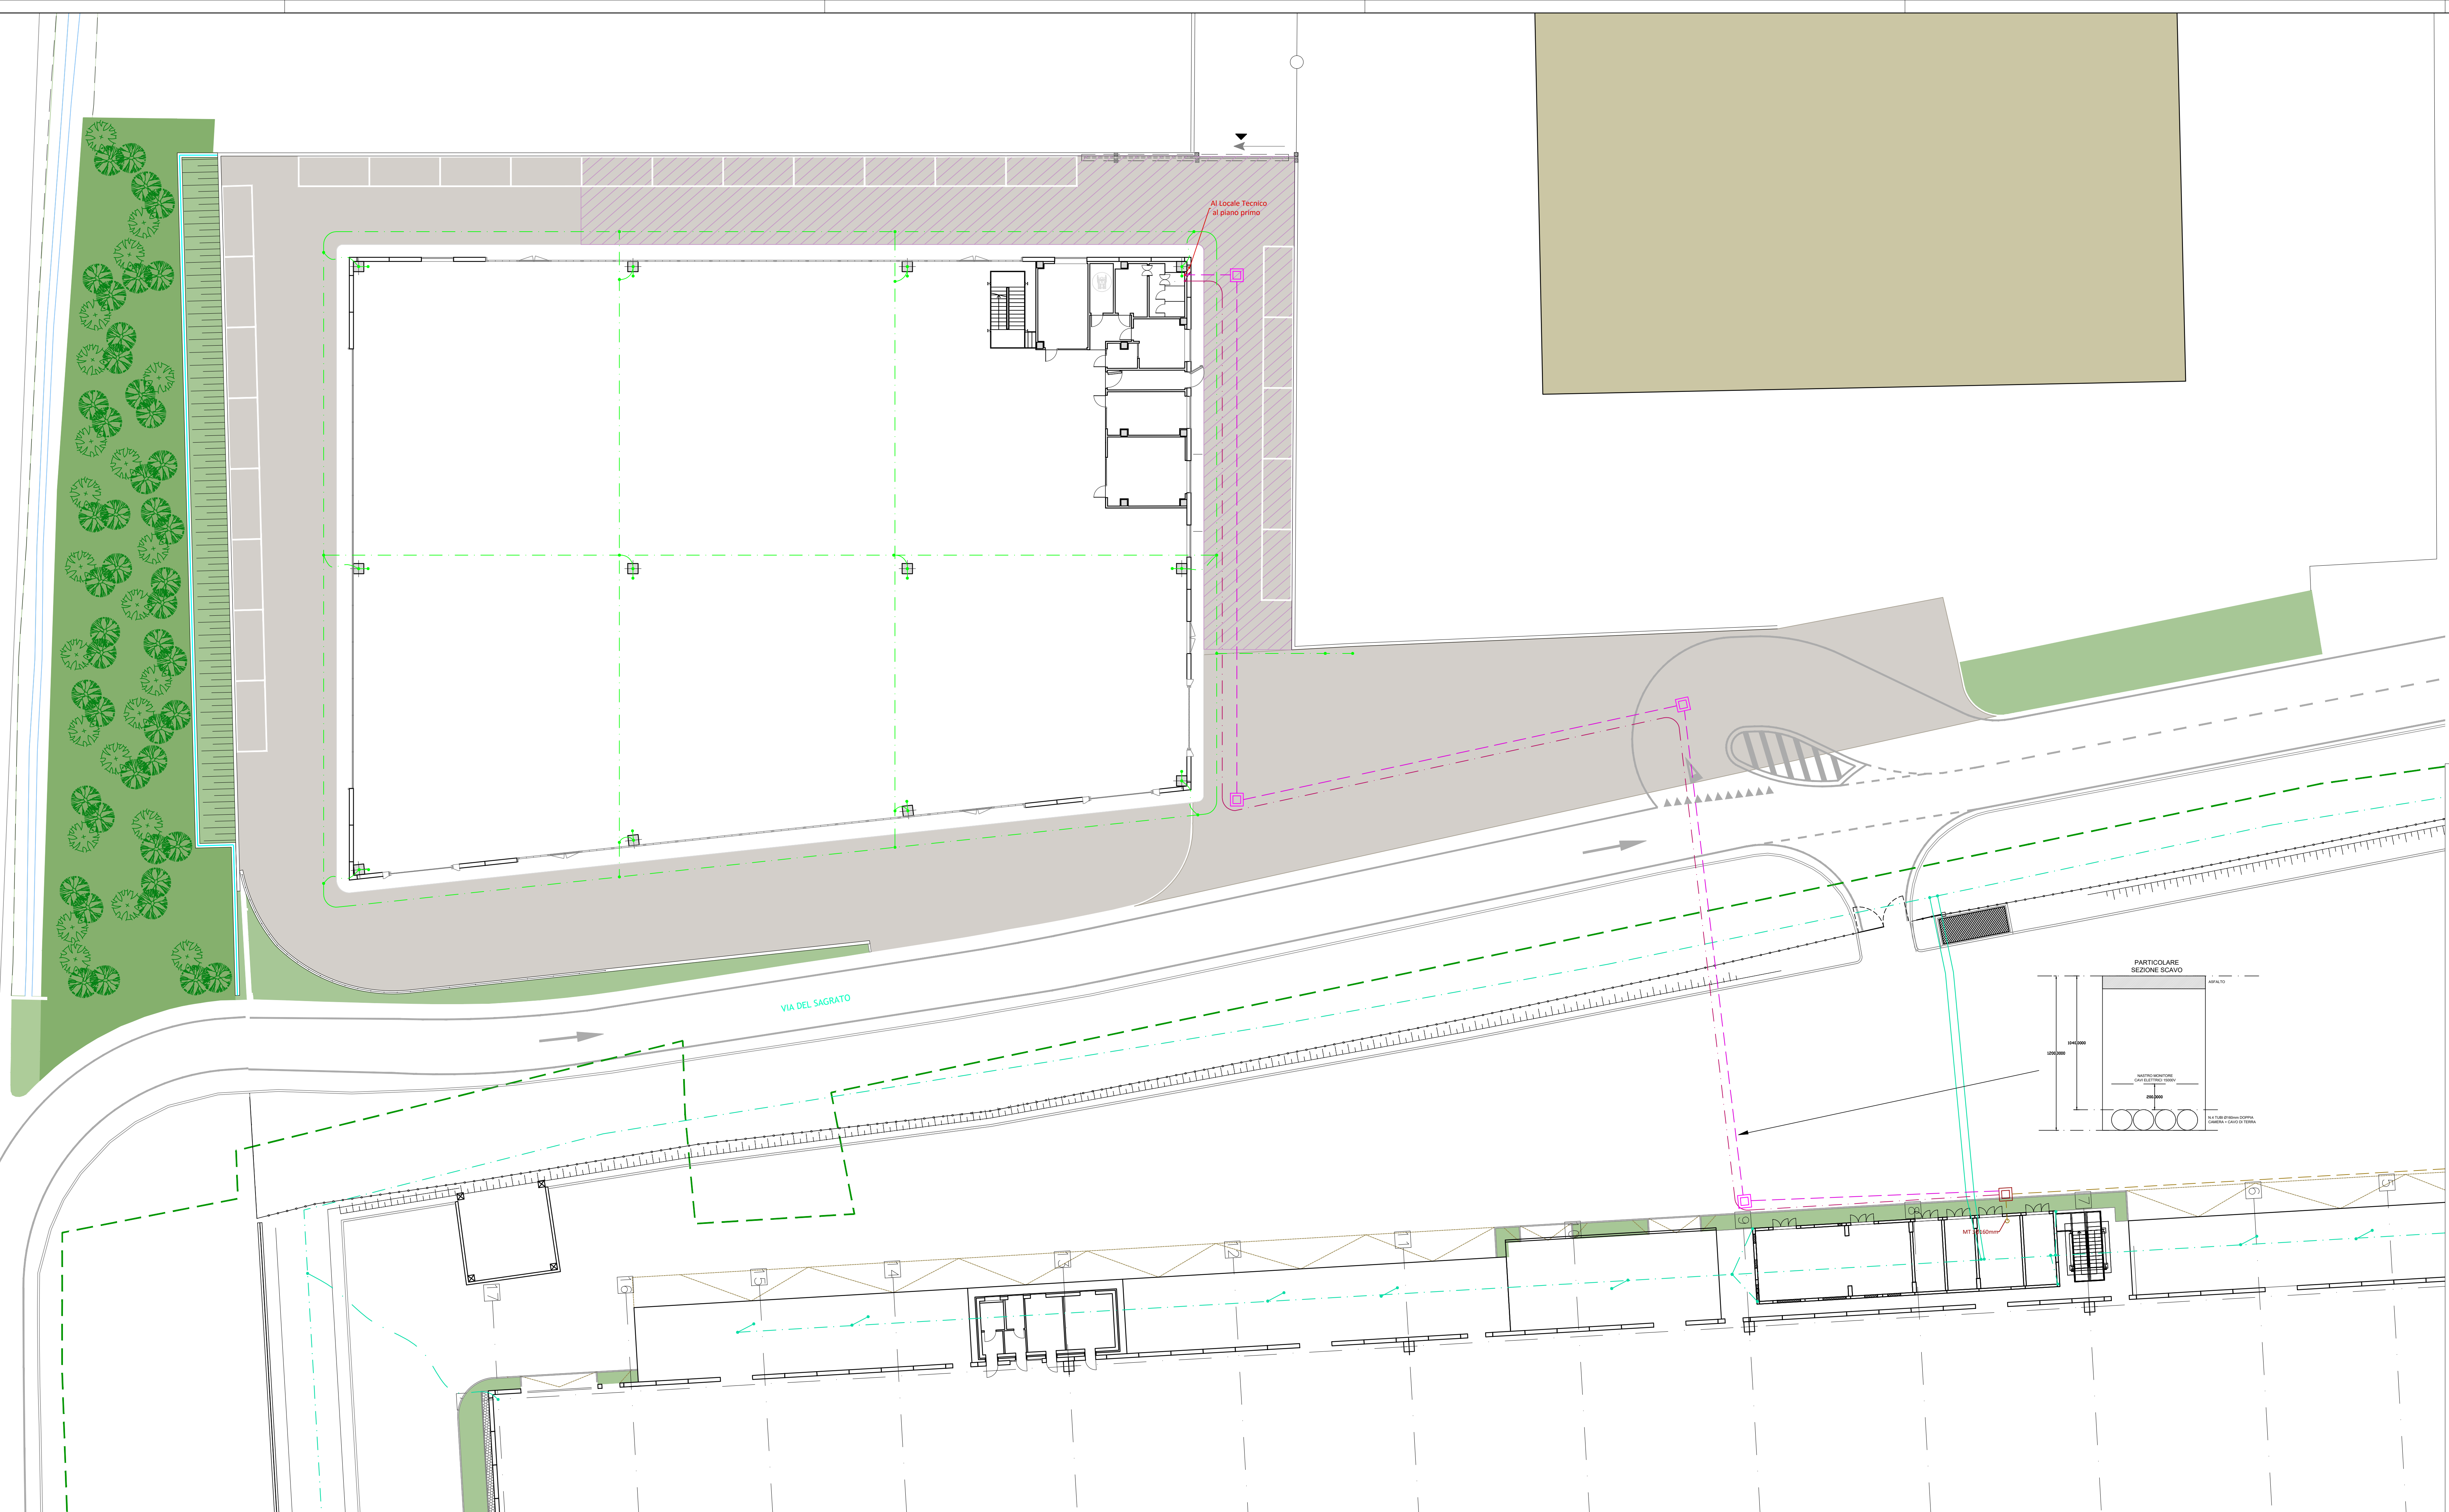

Legenda

- Pozzetto ESISTENTE in muratura con lapide contenente linee di ENERGIA ELETTRICA di dimensioni interne 100x100x100cm
- Tubazione ESISTENTE in PVC pesante 40/160mm interrata a -120cm dal suolo contenente linee di ENERGIA ELETTRICA
- NUOVO Pozzetto in muratura con lapide contenente linee di ENERGIA ELETTRICA di dimensioni interne 100x100x100cm
- NUOVA Tubazione in PVC pesante 40/160mm interrata a -120cm dal suolo contenente linee di ENERGIA ELETTRICA
- Corda di rame isolata giallo/verde di sezione 2G-1x120mmq in cavidotto interrato
- Corda di rame nuda di sezione 35mmq interrata a -50cm dal suolo
- Collegamento ai plinti di fondazione in corda di rame nuda di sezione 35mmq con cordino a vista fuori dalla pavimentazione
- Corda di rame nuda ESISTENTE di sezione 35mmq interrata a -50cm dal suolo

Provincia di Modena
Comune di Fiorano Modenese

PROCEDIMENTO UNICO
Variante al Permesso di Costruire
Pratica SUAP n. 2170/2020/SUAP - Prot. Gen. 29449 del 22/09/2020
Decreto dell'art. 53 - L.R. 24/2017

per annessione di lotto contiguo alla proprietà dell'attività economica già insediata

FLORIM
PROGETTO DEFINITIVO

AMPLIAMENTO ATTIVITA' PRODUTTIVA FLORIM CERAMICHE SpA
PLANT 3
sito in via Madonna del Sagrato - Fiorano Modenese

Progetto a cura di:
ingegneri riuniti
Ingegneria Architettura Ambiente
Via G. Pirelli 15 - 41126 Modena (Pr)
Tel. 059.33.52.08 - Fax 059.33.52.21
e-mail: iri@ingegneriuniti.it
http://www.ingegneriuniti.it

Proprietà
FLORIM CERAMICHE S.p.A.
Fiorano Modenese

Progetto Impianti Elettrici e Speciali
Proteo Engineering Srl
Progetto Opere Anticorrosive
Studio Tecnico di Luppi Gian Piero
Indagini Geologiche e Geotecniche
Geo Group Srl
Indagini Acustiche
Studio Paolini Lamberto
Indagini Ambientali
Ing. Marco Mazzini
Indagini Idrauliche
Ing. Marco Mazzini
Valutazioni Economiche
Geom. Enrico Luppi
Direttore dei Lavori
Ing. Marco Mazzini
Coordinatore per la Sicurezza
Ing. Marco Mazzini

Coordinatore Generale di Progetto
Ing. Marco Mazzini
Progetto Architettonico
Arch. Lorenzo Lipparini
Collaboratori al Progetto Architettonico
Arch. Serena Vezzani
Dott. Edoardo Mastrantonio
Progetto Urbanizzazioni
Ing. Marco Mazzini
Progetto Strutture
Ing. Pierluigi Molinari - Ale Costruzioni Srl
Progetto Impianti Meccanici
Zecchini & Associati SRL

Progetto Impianti Elettrici e Speciali
Proteo Engineering Srl
Progetto Opere Anticorrosive
Studio Tecnico di Luppi Gian Piero
Indagini Geologiche e Geotecniche
Geo Group Srl
Indagini Acustiche
Studio Paolini Lamberto
Indagini Ambientali
Ing. Marco Mazzini
Indagini Idrauliche
Ing. Marco Mazzini
Valutazioni Economiche
Geom. Enrico Luppi
Direttore dei Lavori
Ing. Marco Mazzini
Coordinatore per la Sicurezza
Ing. Marco Mazzini

PLANIMETRIA DISTRIBUZIONE IMPIANTO DI TERRA E
CAVIDOTTI INTERRATI DI MEDIA TENSIONE
- AREA ESTERNA -

Codice Progetto
20X0272P

Scala
1:200

Codice Elaborato
P05

Rev.	11/2021	AGGIORNAMENTO	L.P.	A.F.
		Descrizione revisione	Dis.	Contr.

INGEGNERI RIUNITI SPA E IN POSSESSO DI UN SISTEMA DI GESTIONE QUALITA' CERTIFICATO DA TÜV ITALIA SRL SECONDO LA NORMA UNI EN ISO 9001:2015