
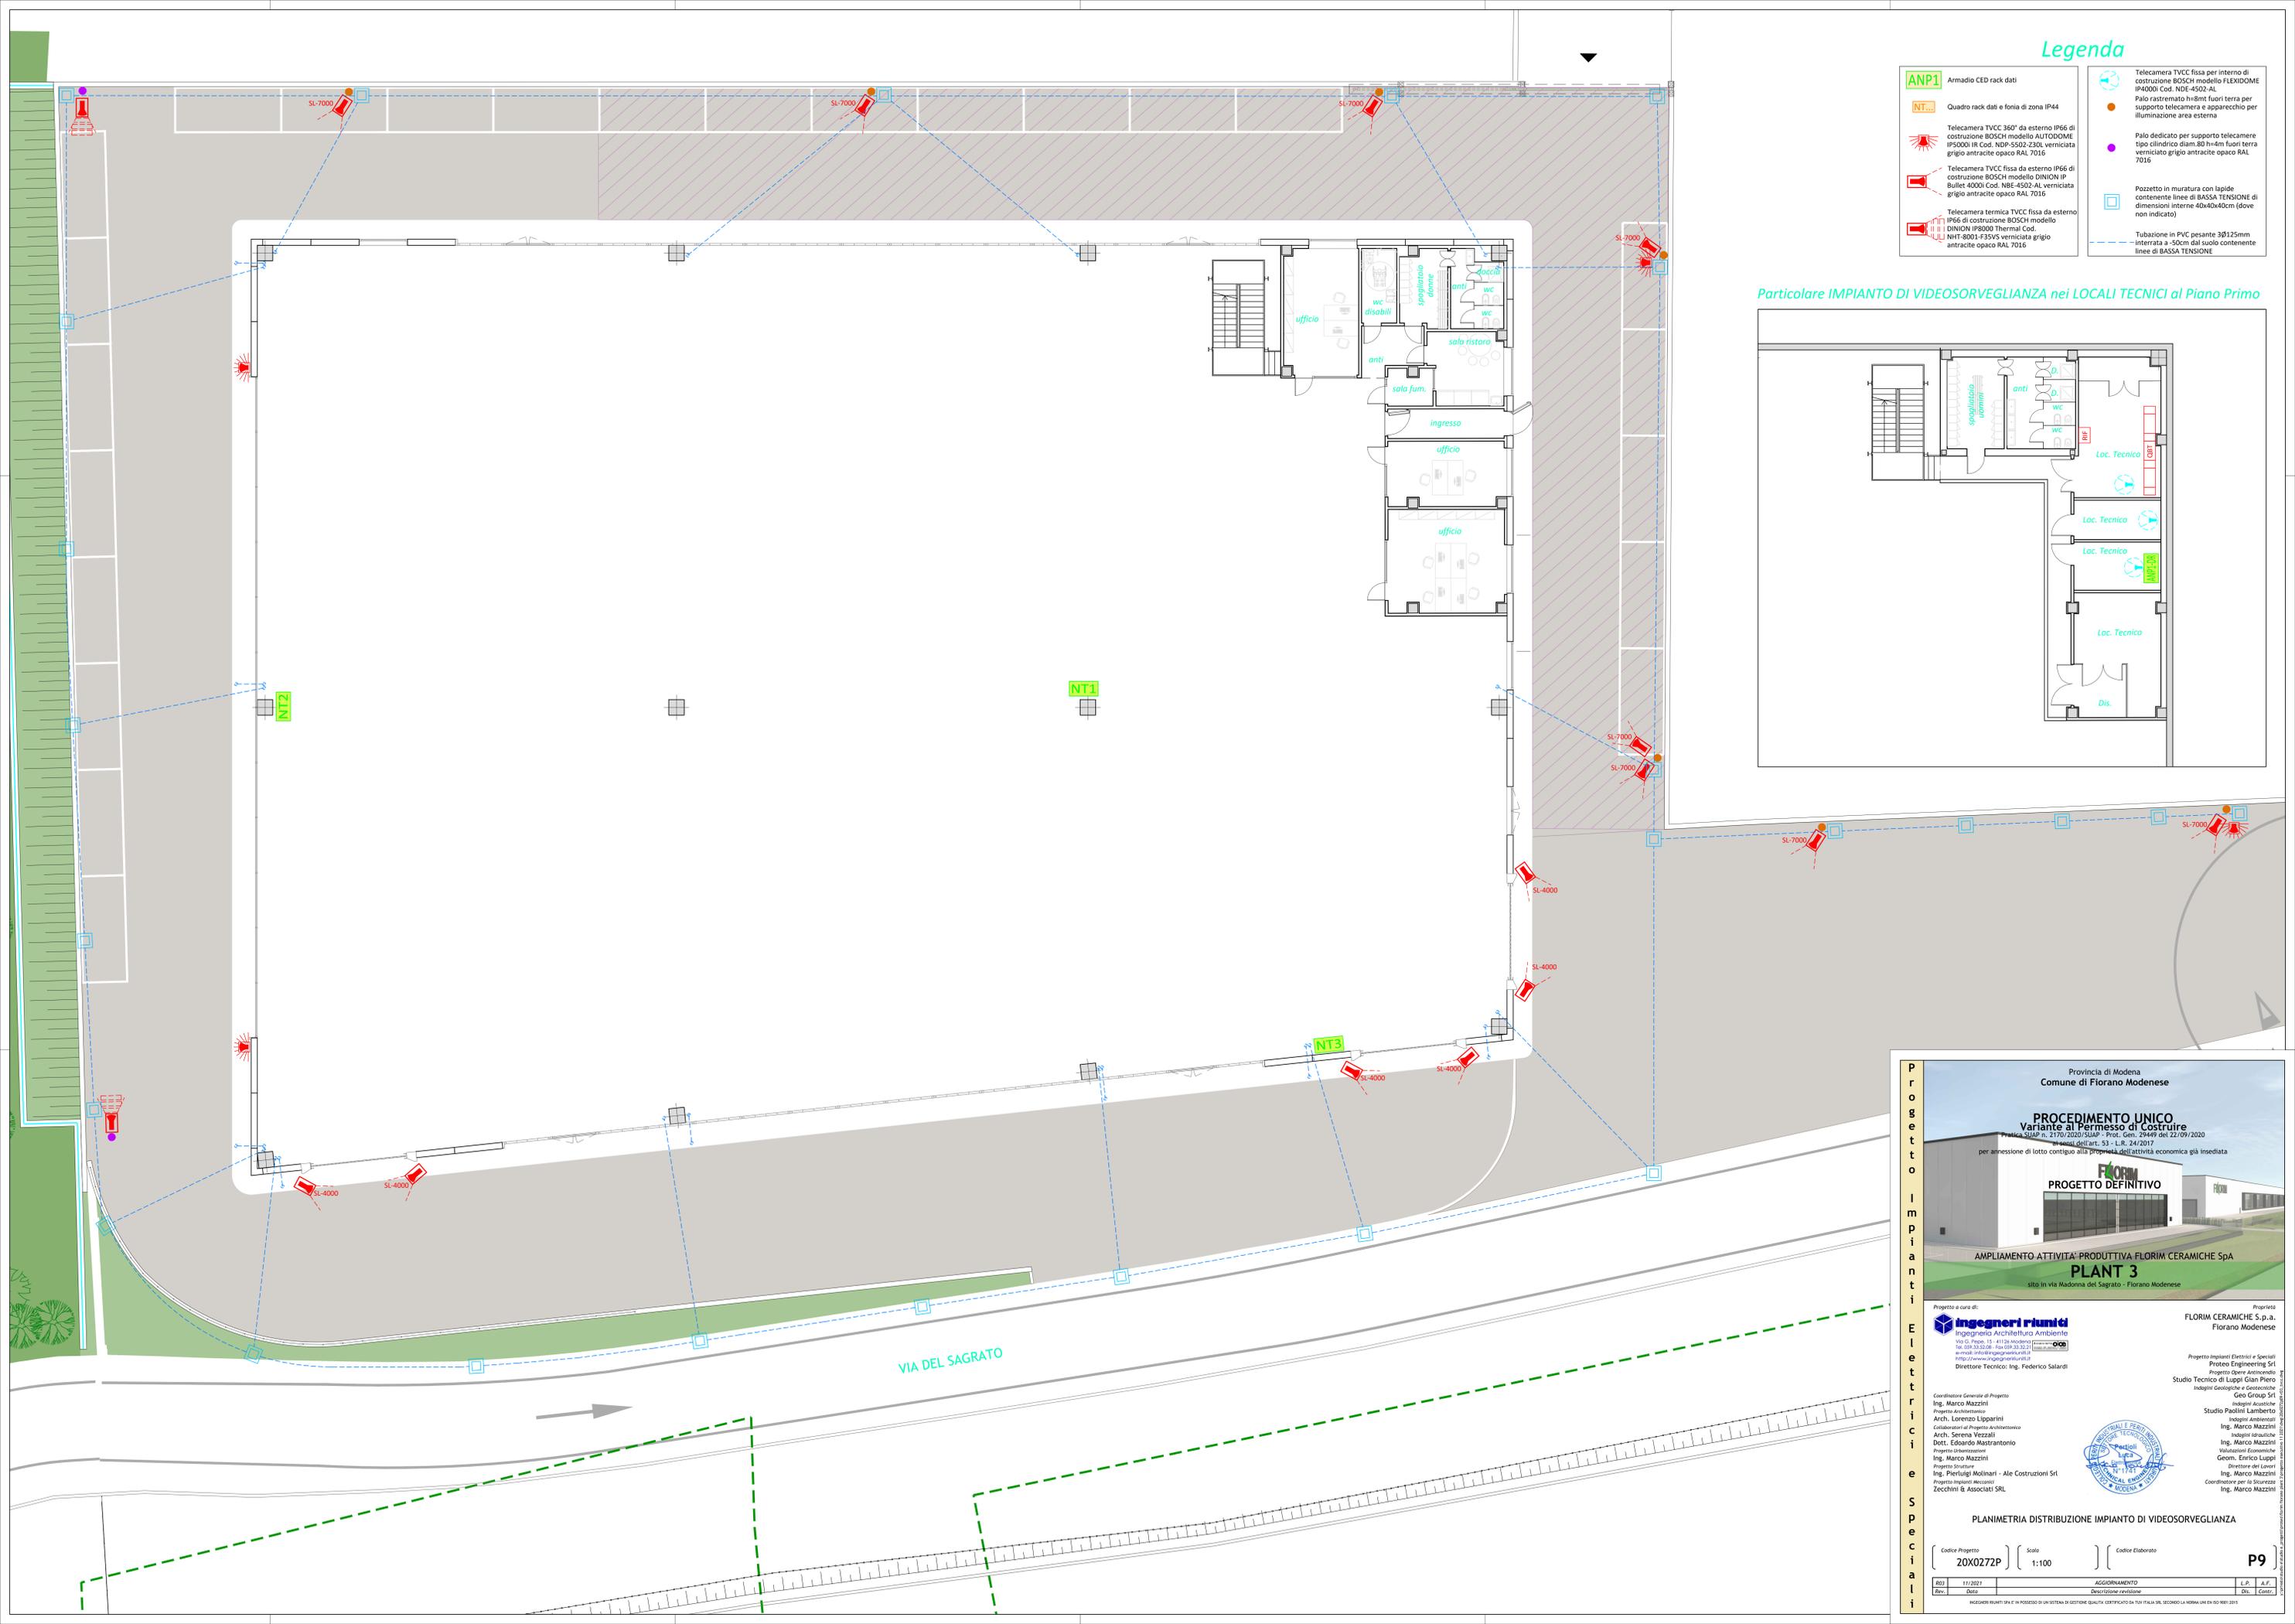


# Legenda

- [ANP1]** Armadio CED rack dati
- [NT...]** Quadro rack dati e fornia di zona IP44
- Telecamera TVCC 360° da esterno IP66 di costruzione BOSCH modello FLEXIDOME IP4000I IR Cod. NDE-4502-AL verniciata grigio antracite opaco RAL 7016
- Telecamera TVCC fissa da esterno IP66 di costruzione BOSCH modello DINION IP Bullet 4000I Cod. NDE-4502-AL verniciata grigio antracite opaco RAL 7016
- Telecamera termica TVCC fissa da esterno IP66 di costruzione BOSCH modello DINION IP8000 Thermal Cod. NHT-8001-F35V5 verniciata grigio antracite opaco RAL 7016
- Telecamera TVCC fissa per interno di costruzione BOSCH modello FLEXIDOME IP4000I Cod. NDE-4502-AL
- Palo rastremato h=4m fuori terra per supporto telecamera e apparecchio per illuminazione area esterna
- Palo dedicato per supporto telecamera verniciato grigio antracite opaco RAL 7016
- Pozzetto in muratura con lapide contenente linee di BASSA TENSIONE di dimensioni interne 40x40x40cm (dove non indicato)
- Tubazione in PVC pesante Ø1125mm interrata a -50cm dal suolo contenente linee di BASSA TENSIONE

## Particolare IMPIANTO DI VIDEOSORVEGLIANZA nei LOCALI TECNICI al Piano Primo

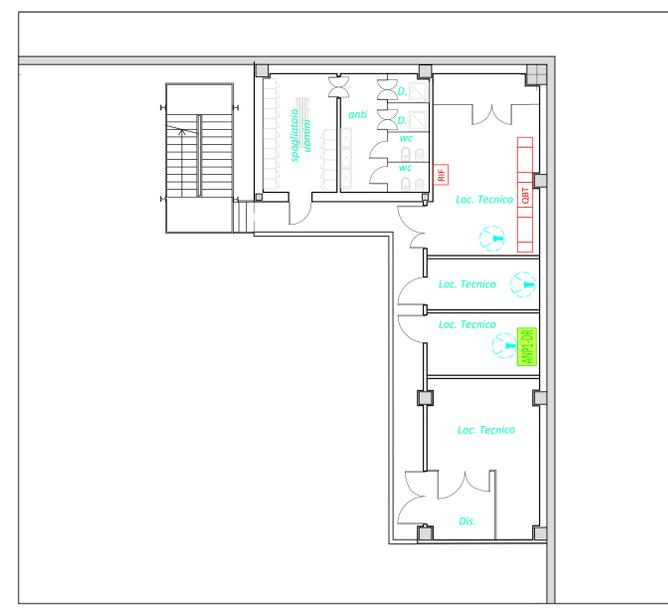

Provincia di Modena  
Comune di Fiorano Modenese

**PROCEDIMENTO UNICO**  
Variante al Permesso di Costruire  
Pratica SUAP n. 2170/2020/SUAP - Prot. Gen. 29449 del 22/09/2020  
per ammissione di lotto contiguo alla proprietà dell'attività economica già insediata

**PROGETTO DEFINITIVO**

**AMPLIAMENTO ATTIVITA' PRODUTTIVA FLORIM CERAMICHE SpA**  
**PLANT 3**  
sita in via Madonna del Sagrato - Fiorano Modenese

Progetto a cura di:  
**ingegneri riuniti**  
Ingegneria Architettura Ambiente  
Via G. Pirelli 11 - 41129 Modena (MO)  
Tel. 059.33.22.66 - Fax 059.33.32.21  
e-mail: info@ingegneriuniti.it  
http://www.ingegneriuniti.it  
Direttore Tecnico: Ing. Federico Salardi

Proprietà  
**FLORIM CERAMICHE S.p.A.**  
Fiorano Modenese

Progetto Impianti Elettrici e Speciali  
Progetto Engineering Srl  
Progetto Opere Anticorrosione  
Studio Tecnico di Luppi Gian Piero  
Ingegneri Geologiche e Geotecniche  
Geo Group Srl  
Ingegneri Acustiche  
Studio Paoletti Lamberto  
Ingegneri Ambientali  
Ing. Marco Mazzini  
Ingegneri Idrauliche  
Ing. Marco Mazzini  
Valutazioni Economiche  
Geom. Enrico Luppi  
Direttore dei Lavori  
Ing. Marco Mazzini  
Coordinatore per la Sicurezza  
Ing. Marco Mazzini

**PLANIMETRIA DISTRIBUZIONE IMPIANTO DI VIDEOSORVEGLIANZA**

Codice Progetto: **20X0272P**      Scala: **1:100**      Codice Elaborato: **P9**

ROD	11/2021	AGGIORNAMENTO	L.P.	A.F.
Dov.	Data	Descrizione revisione	Dis.	Cont.

INGEGNERI RIUNITI SPA E IN POSSESSO DI UN SISTEMA DI GESTIONE QUALITÀ CERTIFICATO DA TÜV ITALIA SRL SECONDO LA NORMA UNI EN ISO 9001:2015