


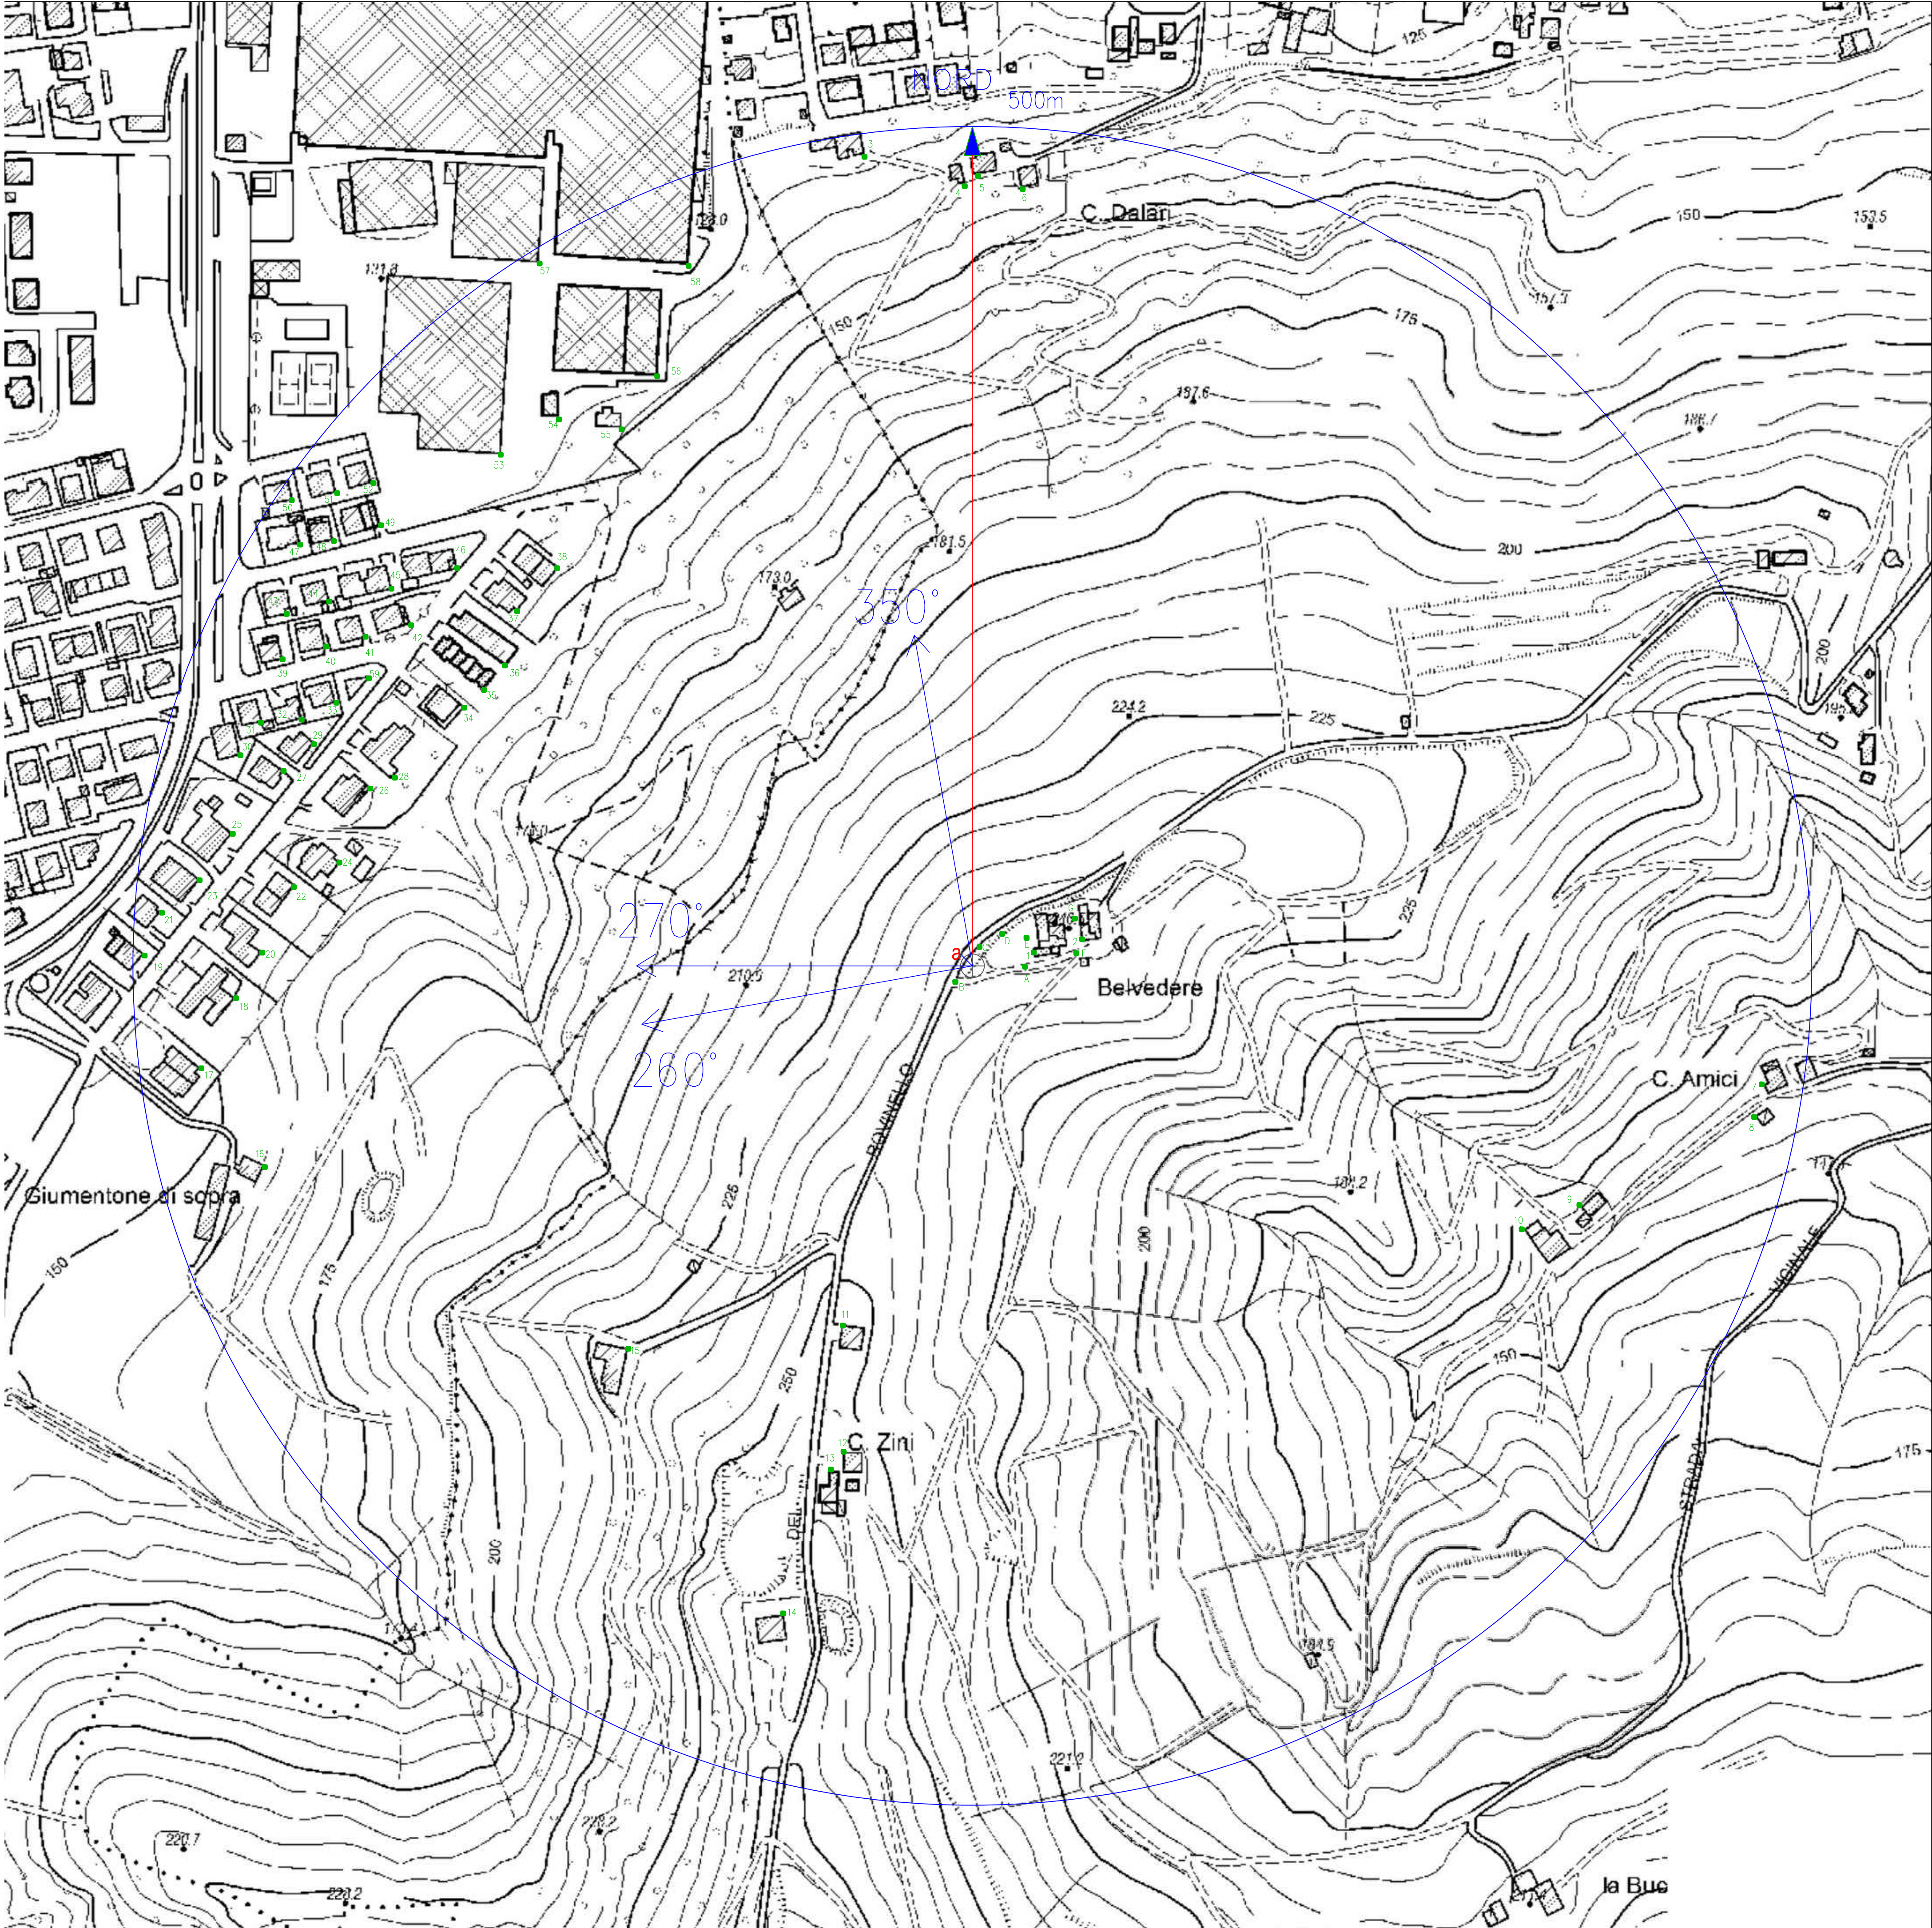

M.G.K. srl

Postazione: Fiorano (MO)

Punti di Misura del Fondo Elettromagnetico						
Punto di Misura	Quota Strumento s.l.s. (m)	Quota piede, stimata dalle carte isoheliche s.l.s. (m)	Quota colmo s.l.s. (m)	Differenza rispetto al Piede del Traliccio (243 m)	Distanza (m)	Azimut (°)
A	1.5	245	245.5	3.5	30.4	90
B	1.5	243	244.5	1.5	13	227
C	1.5	243	244.5	1.5	13	22
D	1.5	243	244.5	1.5	25	45
E	1.5	245	245.5	3.5	35.5	63
F	1.5	245	247.5	4.5	61.4	83
G	1.5	245	247.5	4.5	67.6	65

Previsioni al colmo degli edifici più vicini											
Punto di Misura	Numero di Piani dell'edificio	Quota edificio alla gronda s.l.s. stimata (N° di piani x 3)	Quota edificio al colmo +2.7 se copertura a falda s.l.s. (m)	Quota s.l.s. (m)	Quota colmo s.l.s. (m)	Differenza rispetto al Piede del Traliccio (243m)	Distanza (m)	Azimut (°)	Campo totale previsto (V/m)	Descrizione edificio	Tipologia di copertura
1	2	6	8.7	245	254.7	11.7	28.8	76	2.65	Abitazione	Falda
2	2	6	8.7	245	254.7	11.7	65.2	77	3.23	Abitazione	Falda
3	2	6	8.7	129	136.7	-105.3	484	352	3.34	Abitazione	Falda
4	2	6	8.7	138	146.7	-95.3	484	0	3.33	Abitazione	Falda
5	2	6	8.7	138	146.7	-95.3	470	0	3.33	Abitazione	Falda
6	2	6	8.7	149	156.7	-84.3	462	4	3.33	Abitazione	Falda
7	2	6	8.7	135	143.7	-99.3	402	99	2.03	Abitazione	Falda
8	2	6	8.7	138	146.7	-95.3	474	101	2.03	Abitazione	Falda
9	2	6	8.7	140	148.7	-94.3	388	111	2.03	Abitazione	Falda
10	2	6	8.7	140	148.7	-94.3	362	115	2.03	Abitazione	Falda
11	3	9	11.7	252	263.7	20.7	228	200	3.53	Abitazione	Falda
12	2	6	8.7	258	266.7	23.7	300	194	3.50	Abitazione	Falda
13	2	6	8.7	259	267.7	24.7	312	195	3.50	Abitazione	Falda
14	2	6	8.7	270	278.7	35.7	404	195	3.50	Abitazione	Falda
15	3	9	11.7	228	239.7	-3.3	305	222	3.50	Abitazione	Falda
16	2	6	8.7	155	155.7	-79.3	438	254	3.61	Abitazione	Falda
17	2	6	8.7	154	152.7	-80.3	464	252	3.61	Abitazione	Falda
18	2	6	8.7	154	152.7	-80.3	438	267	3.62	Abitazione	Falda
19	2	6	8.7	150	158.7	-84.3	482	271	3.60	Abitazione	Falda
20	2	6	8.7	154	152.7	-80.3	422	271	3.62	Abitazione	Falda
21	2	6	8.7	150	158.7	-84.3	482	274	3.60	Abitazione	Falda
22	2	6	8.7	154	152.7	-80.3	405	277	3.63	Abitazione	Falda
23	2	6	8.7	150	158.7	-84.3	452	276	3.61	Abitazione	Falda
24	3	9	11.7	154	155.7	-77.3	382	279	3.64	Abitazione	Falda
25	2	6	8.7	150	158.7	-84.3	448	280	3.61	Abitazione	Falda
26	2	6	8.7	144	152.7	-80.3	374	286	3.62	Abitazione	Falda
27	2	6	8.7	138	146.7	-95.3	426	286	3.62	Abitazione	Falda
28	2	6	8.7	144	152.7	-80.3	360	288	3.62	Abitazione	Falda
29	2	6	8.7	138	146.7	-95.3	414	288	3.60	Abitazione	Falda
30	3	9	11.7	138	149.7	-93.3	454	286	3.59	Abitazione	Falda
31	3	9	11.7	138	149.7	-93.3	448	289	3.59	Abitazione	Falda
32	2	6	8.7	138	146.7	-95.3	424	290	3.59	Abitazione	Falda
33	2	6	8.7	138	146.7	-95.3	410	292	3.59	Abitazione	Falda
34	2	6	8.7	145	153.7	-89.3	338	145	3.49	Abitazione	Falda
35	3	9	11.7	145	156.7	-85.3	334	145	3.49	Abitazione	Falda
36	3	9	11.7	145	156.7	-85.3	330	145	3.49	Abitazione	Falda
37	3	9	11.7	144	155.7	-87.3	344	144	3.49	Abitazione	Falda
38	3	9	11.7	144	155.7	-87.3	344	144	3.49	Abitazione	Falda
39	2	6	8.7	138	146.7	-95.3	450	138	3.49	Abitazione	Falda
40	2	6	8.7	138	146.7	-95.3	430	138	3.49	Abitazione	Falda
41	2	6	8.7	138	146.7	-95.3	412	299	3.58	Abitazione	Falda
42	2	6	8.7	138	146.7	-95.3	390	301	3.58	Abitazione	Falda
43	2	6	8.7	138	146.7	-95.3	458	297	3.57	Abitazione	Falda
44	3	9	11.7	138	149.7	-93.3	438	300	3.58	Abitazione	Falda
45	3	9	11.7	138	149.7	-93.3	412	303	3.57	Abitazione	Falda
46	2	6	8.7	138	146.7	-95.3	388	308	3.57	Abitazione	Falda
47	2	6	8.7	134	142.7	-100.3	472	302	3.55	Abitazione	Falda
48	2	6	8.7	134	142.7	-100.3	456	304	3.55	Abitazione	Falda
49	2	6	8.7	132	140.7	-102.3	492	304	3.55	Abitazione	Falda
51	3	9	11.7	132	143.7	-99.3	472	307	3.55	Abitazione	Falda
52	2	6	8.7	132	140.7	-102.3	458	309	3.55	Abitazione	Falda
53	4	12	14.7	131	145.7	-97.3	414	317	3.54	Cappannone uso commerciale	Falda
54	2	6	8.7	131	139.7	-103.3	408	323	3.53	Cappannone uso commerciale	Falda
55	2	6	8.7	138	146.7	-95.3	380	327	3.53	Cappannone uso commerciale	Falda
56	4	12	14.7	131	145.7	-97.3	395	332	3.52	Cappannone uso commerciale	Falda
57	4	12	14.7	131	145.7	-97.3	492	328	3.51	Cappannone uso commerciale	Falda
58	2	6	8.7	131	139.7	-103.3	450	338	3.51	Abitazione	Falda
59	2	6	8.7	138	146.7	-95.3	395	295	3.59	Abitazione	Falda



TRALICCIO RADIO-TV OGGETTO DI INTERVENTO ORIENTAMENTO IMPIANTO RADIO-TV OGGETTO DI INTERVENTO

1	18/03/2018	PRIMA EMISSIONE
REV.	DATA	DESCRIZIONE DELLA REVISIONE

COMMITTENTE:

OGGETTO:

COMUNE DI FIORANO

IMPIANTO PER LA RADIODIFFUSIOE TELEVISIVA TERRESTRE

LOCALITA' FIORANO

ELABORATO:

PLANIMETRIA AREA DI CONTROLLO:

Destinazioni d'uso e altezze edifici

nel raggio di 500 metri dall'impianto in progetto

RILIEVO:

SCALA:

1:2000

TAVOLA:

TAV 02