Parti elementari che compongono il traliccio

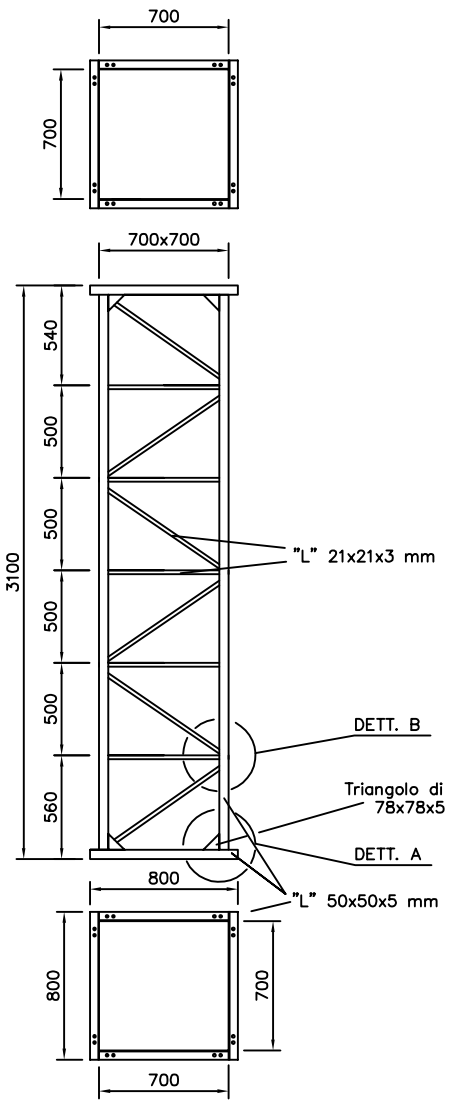

1° e 2° TRONCO
2 pezzi

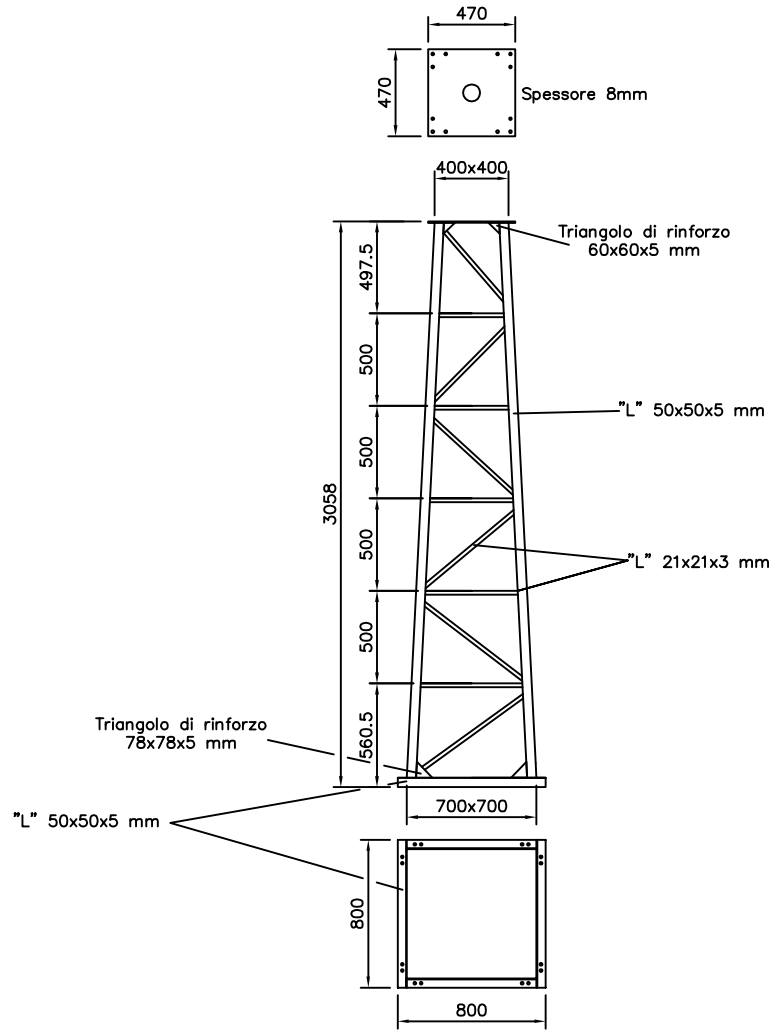

3° TRONCO
1 pezzo

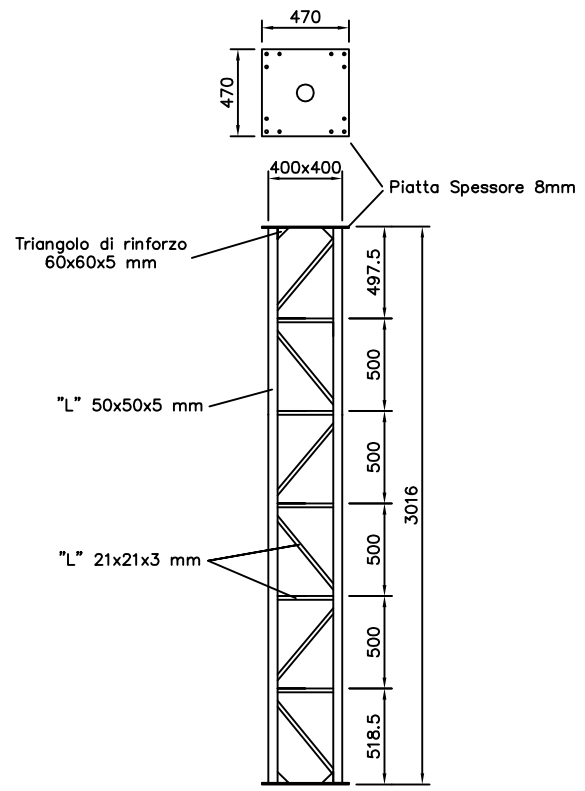

4°, 5° e 6° TRONCO
3 pezzi

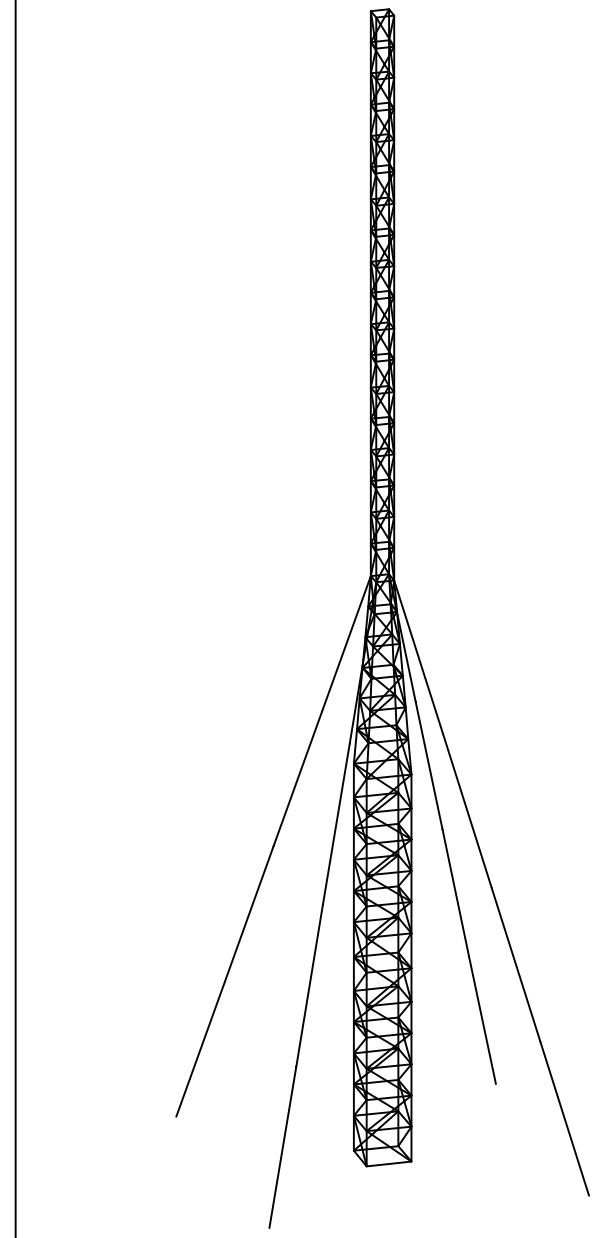

VISTA 3D

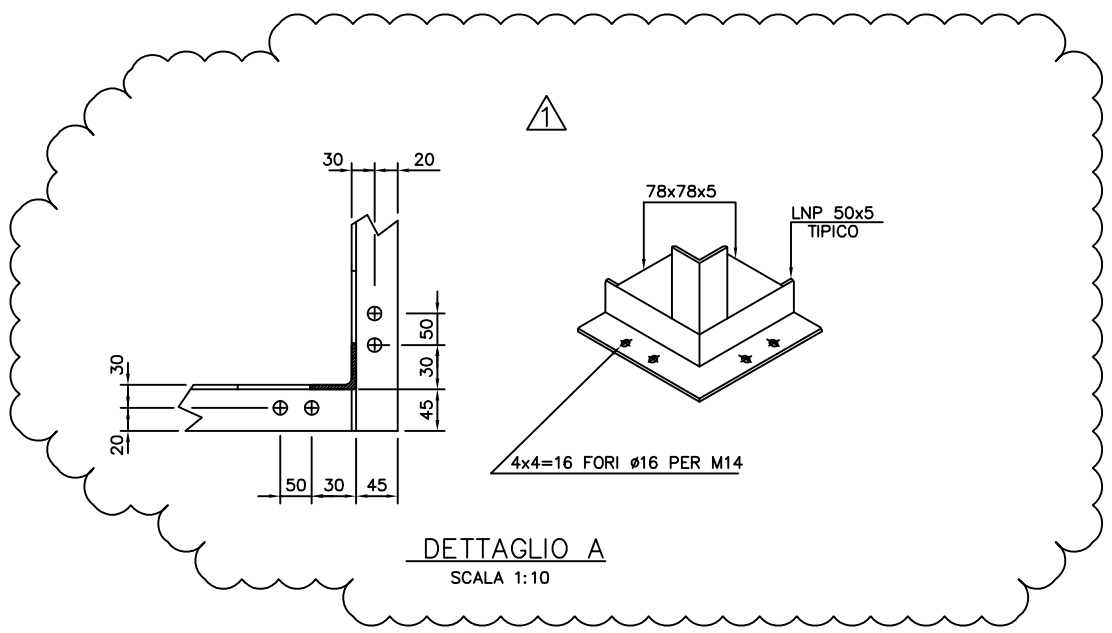

DETTAGLIO A
SCALA 1:10

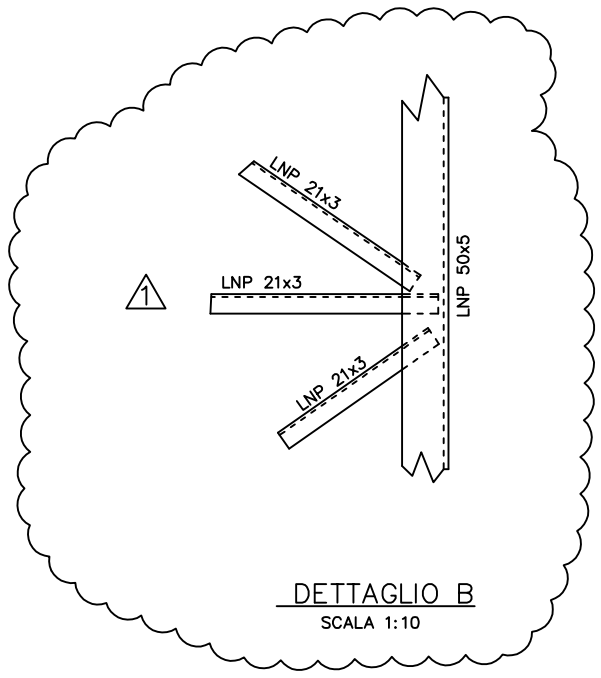

DETTAGLIO B
SCALA 1:10

NOTE:

1) TUTTE LE MISURE SONO IN MILLIMETRI.

REVISIONE	DATA	DESCRIZIONE	DISEGNATO	CONTR	VISTO
3					
2					
1	GIUGNO 2019	MODIFICATO DOVE INDICATO ⚠	L.G.	C.I.C.	C.I.C.
0	NOVEMBRE 2018	EMESSO PER COMMENTI E/O APPROVAZIONE	M.C.	C.I.C.	C.I.C.

C.I.C. CENTRO ITALIANO CALCOLO S.n.c.
VIA EUROPA 589 CESENA (FC) Tel. 0547/27843

SPETT. M.G.K. S.r.l.
VIA TALETE N° 4 , 47122 FORLI' (FC)

INDICE REVISIONI: Ø 1

OGGETTO TRALICCIO PORTA ANTENNE
SITO IN FIORANO MODENESE (MO) VIA DEL RUVINELLO
DETTAGLIO TRONCHI

ORD. OFF. N

COMMESSA N 8048/2018

DATA	SCALA	RIFERIM. A DIS.
NOVEMBRE 2018	1:20	

DISEGNATO	CONTROLLATO	VISTO
M.C.	C.I.C.	C.I.C.

DIS. N 8048-002

NOME FILE: 80489-002-rev01.dwg