





PROGETTO AMPLIAMENTO  
DELL'HOTEL ALEXANDER

|   |                             |                                                                                   |                                                                                   |
|---|-----------------------------|-----------------------------------------------------------------------------------|-----------------------------------------------------------------------------------|
| qqq   | COMMITTENTE                 |  |  |
|   | SOC. HOTEL ALEXANDER SRL    |                                                                                   |                                                                                   |
|   | PROGETTO                    |                                                                                   |                                                                                   |
|   | AMPLIAMENTO HOTEL ALEXANDER |                                                                                   |                                                                                   |
| data   | LUGLIO 2019                 | TITOLO TAVOLA                                                                     |                                                                                   |
|   | 1/b                         | INQUADRAMENTO STATO DI PROGETTO                                                   |                                                                                   |
| N. scala   | 1/200                       | PROGETTISTI DIREZIONE LAVORI                                                      |                                                                                   |
|   |                             | Ing. GIORGIO BRANDOLI - Ing. CHIARA BRANDOLI<br>Geom. CORRADO ZANASI              |                                                                                   |
| STUDIO BRANDOLI ASSOCIATI<br>STUDIO ZANASI<br>Via Guido Reni 71 - 41124 MODENA - ITALIA - Tel. 059.355527<br>Via Don Elio Monari 11 - 41057 SPILAMBERTO (MO) - ITALIA - Tel. 059.782589 |                             |                                                                                   |                                                                                   |

N.B. IL LOTTO CATASTALE DI 3217 mq. E' COMPENSIVO DI META' STRADA PROVINCIALE

-  PORZIONE DI LOTTO CATASTALE RECINTATO DI PERTINENZA DELL'HOTEL (2339 mq.)
-  NUOVA FASCIA ECO-L
-  LOTTO EDIFICABILE ( 1527 mq. )  
(CONSIDERATO PER L'APPLICAZIONE DEGLI INDICI)

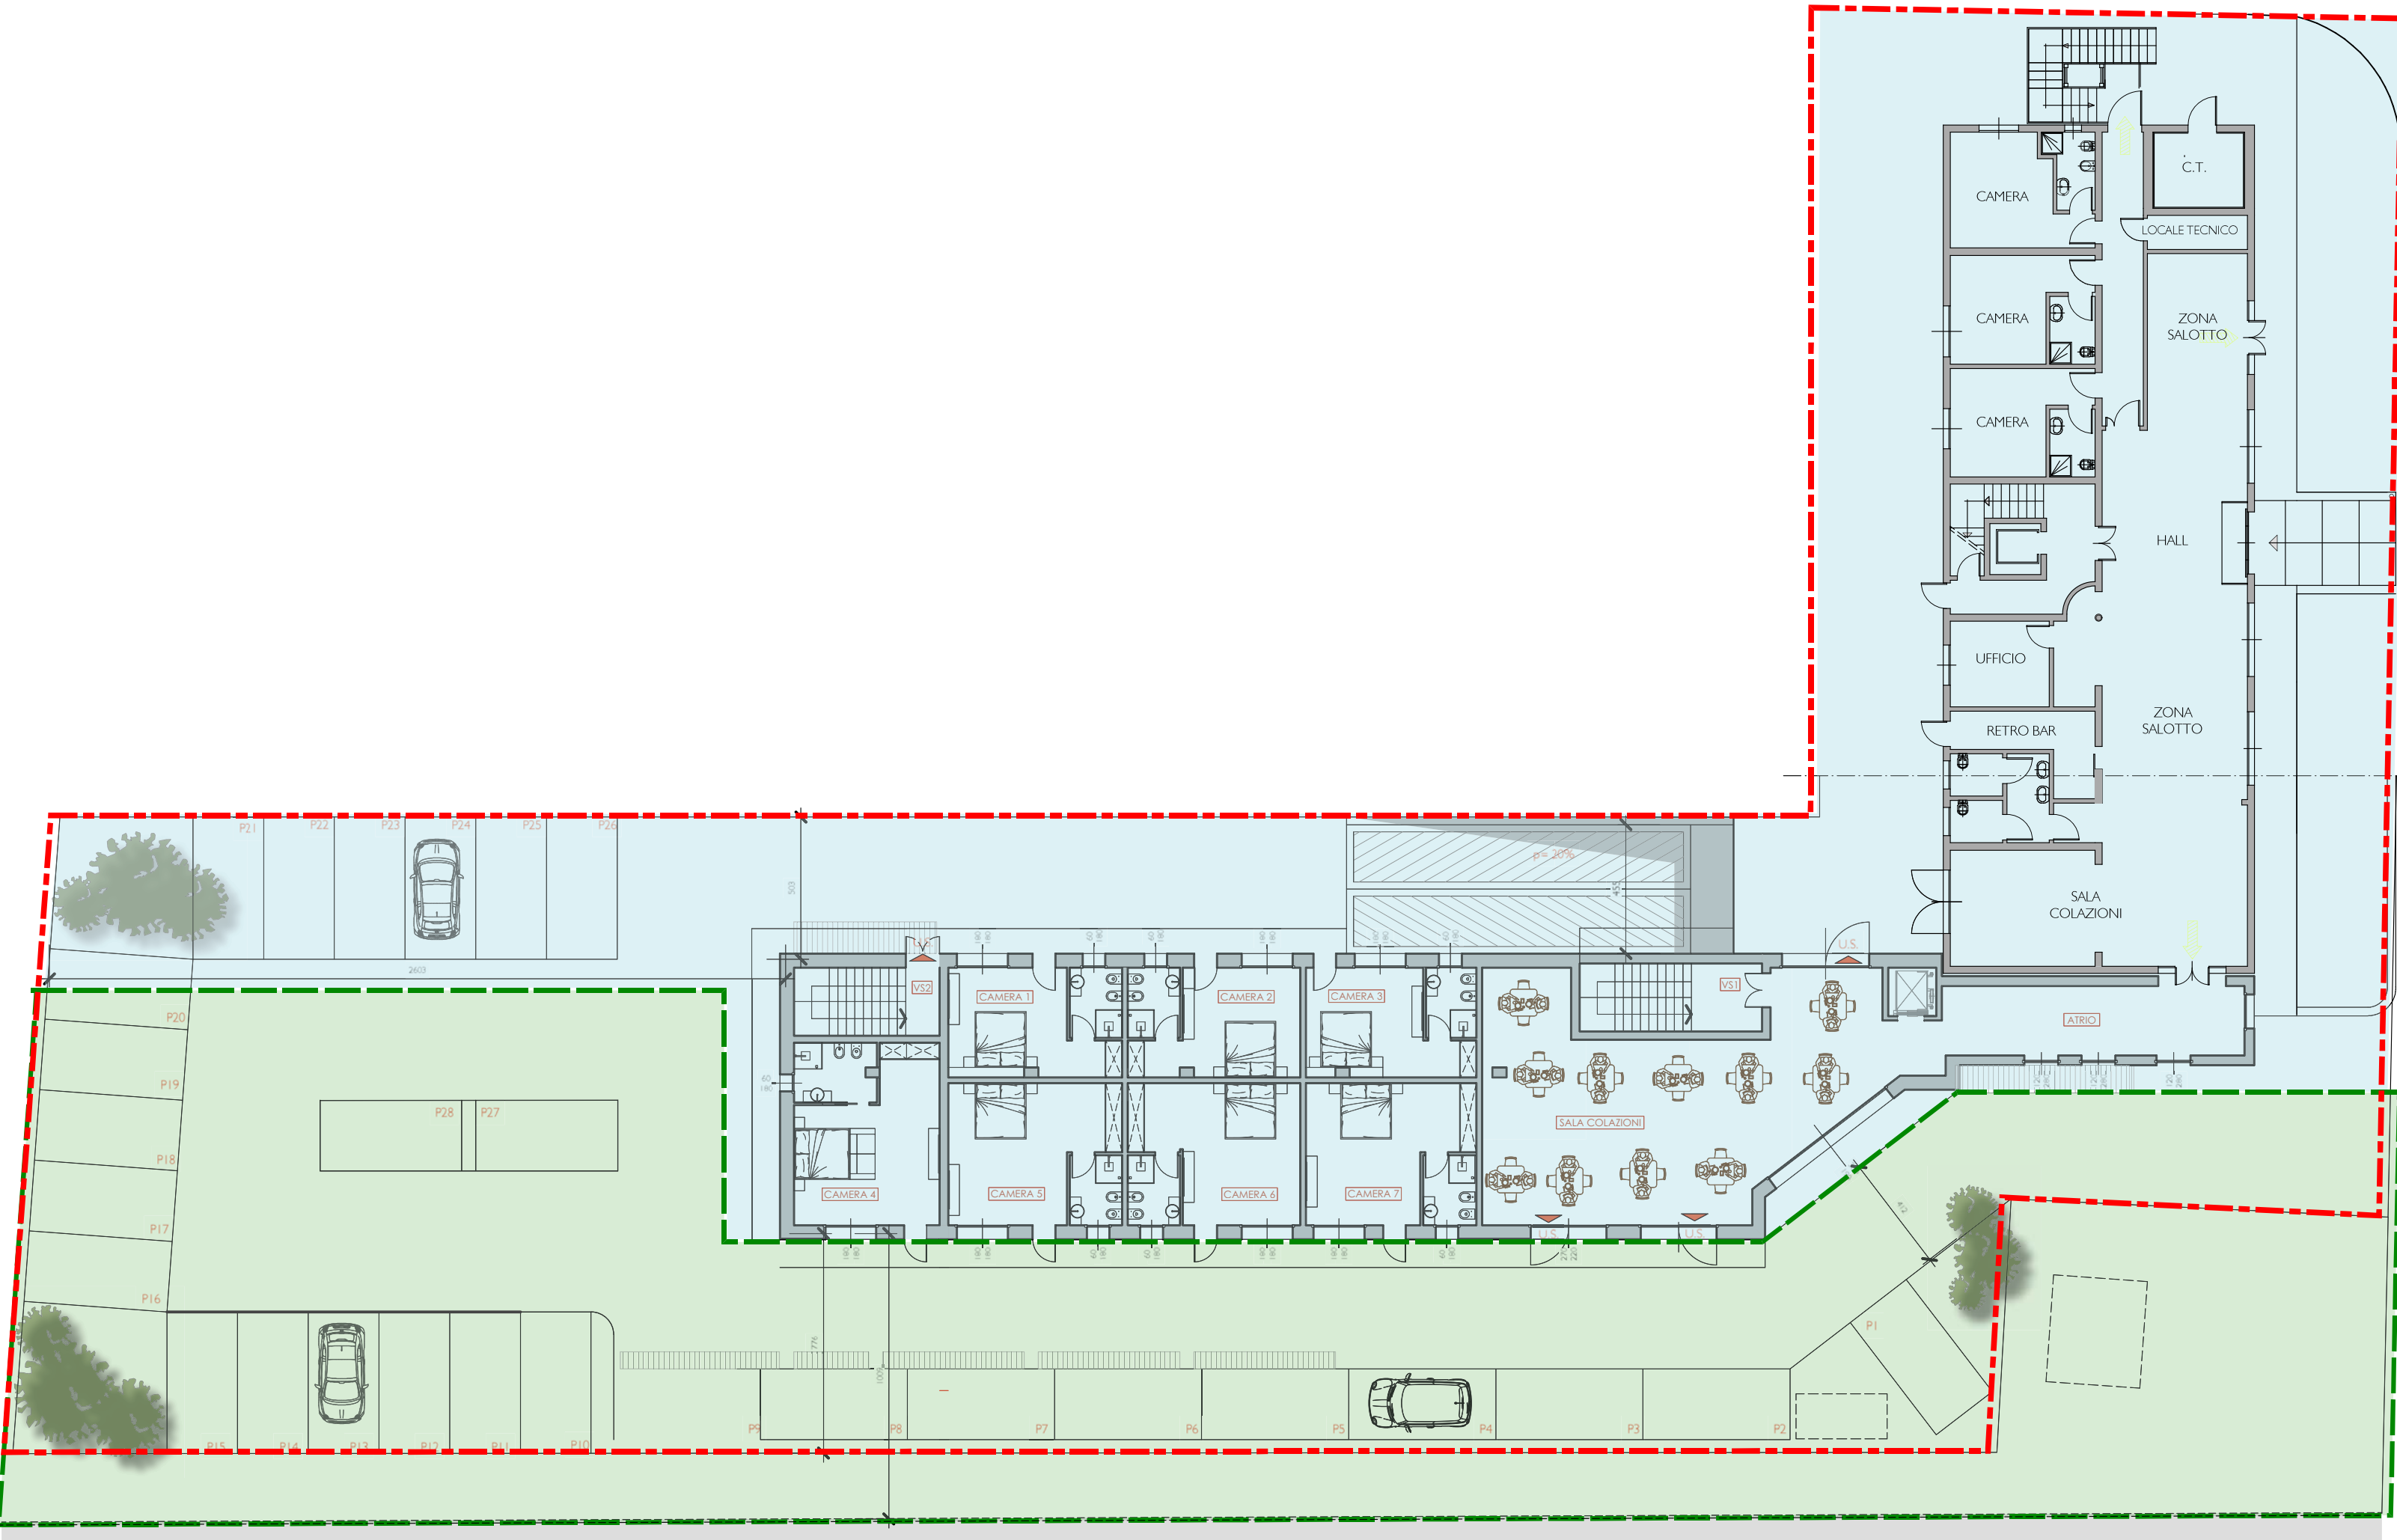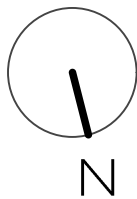

V I A   R E S I S T E N Z A

C I R C O N V A L A Z I O N E

C I R C O N V A L A Z I O N E

LINEA BIANCA