


STATO ATTUALE

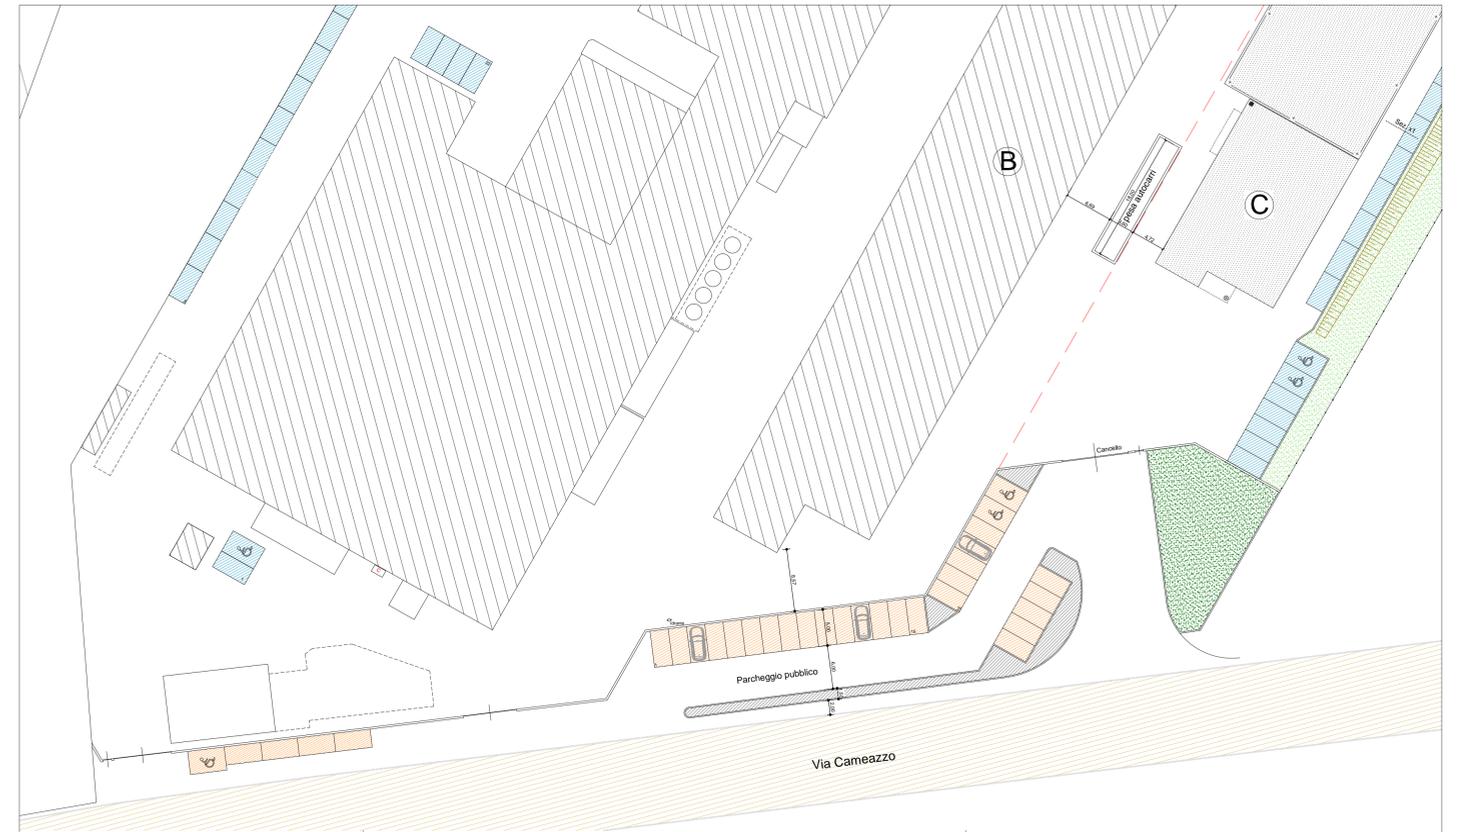

STATO IN PROGETTO


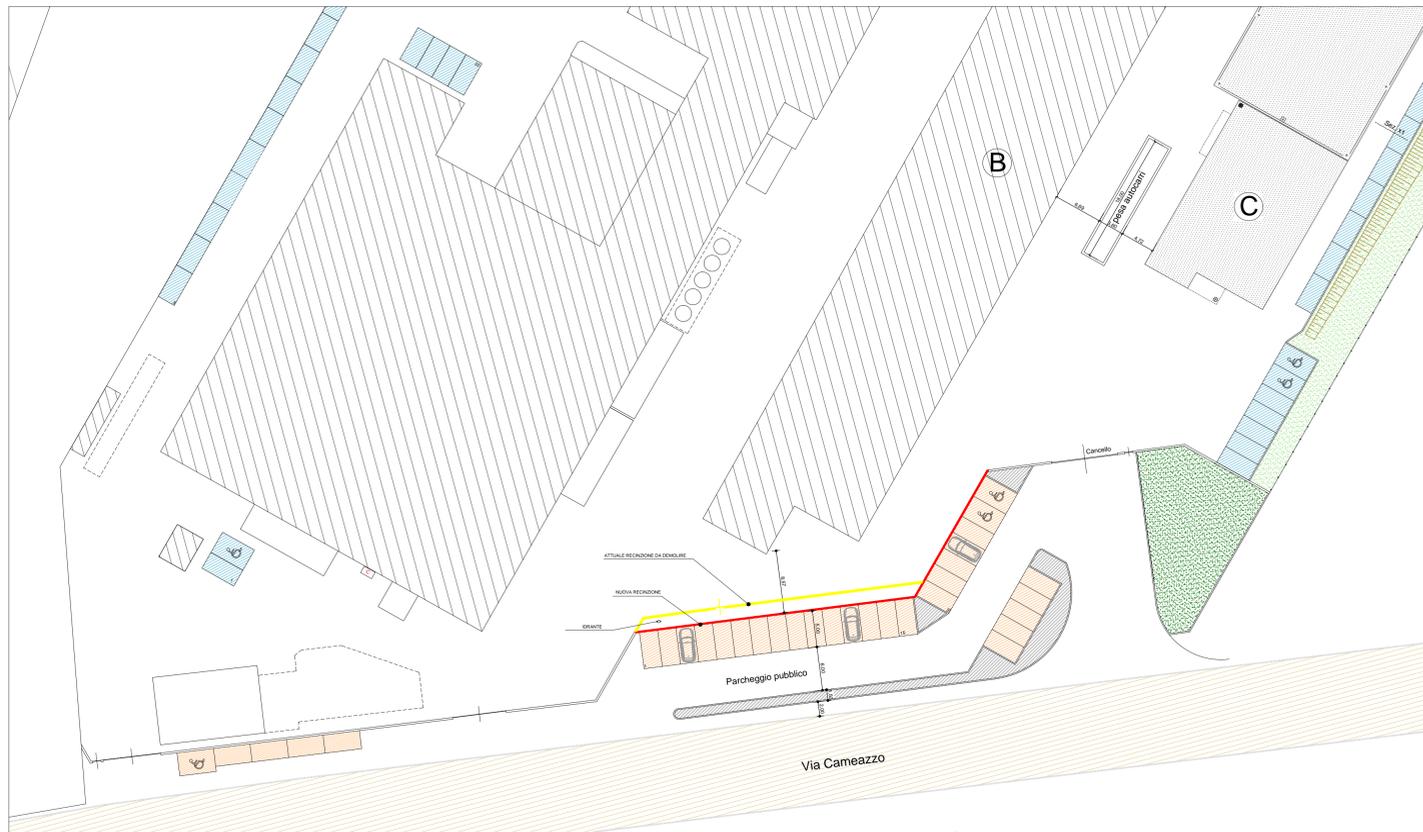


TAVOLA SINOTTICA

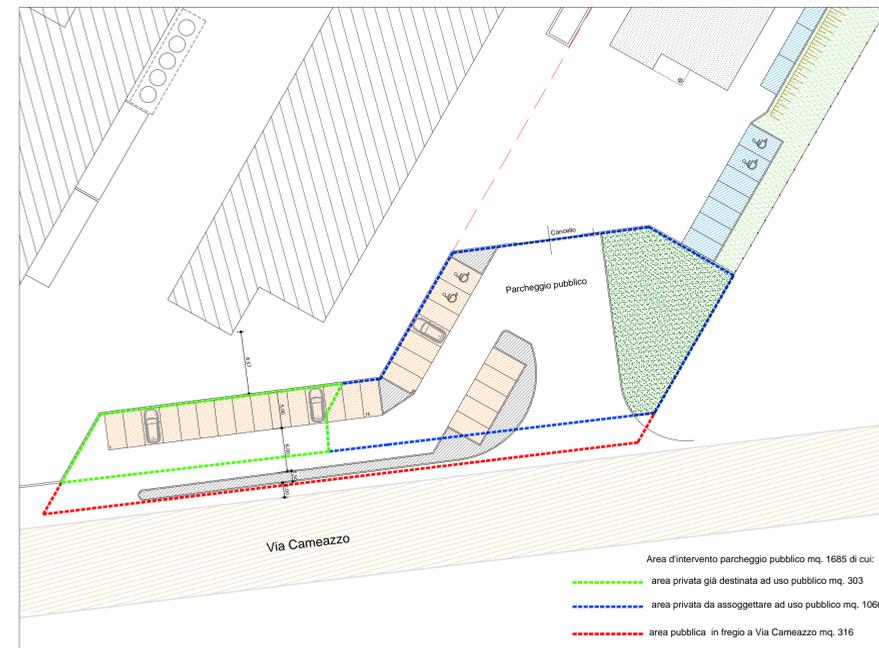

NUOVA AREA DESTINATA AD USO PUBBLICO (mq. 1.685)

COMUNE DI FIORANO MODENESE
PROVINCIA DI MODENA

PROGETTO DI AMPLIAMENTO INDUSTRIALE
ART. 53 L.R. n. 24 del 21 dicembre 2017

| | | | | |
|--|---------------|---|--|--------------------------|
| PROGETTISTA: Dott. Ing. Marco Medici Via San Giuseppe n. 12 - 41043 Formigine (MO) Tel. 059-914539 Fax. 059-9170300 e-mail: info@ingmedici.it C.F. MDCCMRC49A02D711G P.I. 00738400365 | | PROPRIETA': COLOROBRIA ITALIA S.p.A Via Pietramina n. 53 - 50053 Sovigliana Vinci (Firenze) Tel. 0536-9155 Fax. 0536-831650 | | |
| COLLABORATORI: Dott. Arch. Andrea Convenuti Via Verdi n° 50 - 41029 Serramazzoni (MO) Tel. 393-8720093 Fax. 0536-83.72.84 e-mail: architettoandreaconvenuti@gmail.com C.F. CNVNDRT8C24G393F P.I. 03267550960 | | FOGLIO: 5 | MAPPAL: 146-147-279-309 348-350-352-353 | SUB: |
| OGGETTO: MODIFICHE AL PARCHEGGIO DI USO PUBBLICO | | | SCALA: 1:400 | TAVOLA N°: 9.a |
| 1 | Febbraio 2019 | Prima emissione | | Tav. 9 |
| 3 | Novembre 2019 | Variazione per aumento volume vasche di laminazione e modifica parcheggio pubblico | | Tav. 9.a - (rev.3) |
| REV. | DATA | DESCRIZIONE | VERIFICATO | FILE |

NOTE:

- DEMOLIZIONI
- NUOVE COSTRUZIONI

N.B. Il presente disegno contiene le linee guida delle opere da eseguire al fine di pervenire ad una prima valutazione economica dell'intervento; opportune modifiche potranno essere introdotte nella successiva fase di progettazione delle specifiche esecutive dei lavori.