


Posti auto in demolizione:
 107 su area di sedime + 11 sud fab esistente= 118Pa
 Pa richiesti da RUE= 1Pa ogni 175mq di SC= 26Pa
 Totale parcheggi da realizzare ex novo= 144Pa

Progetto:
 7+12+26+48+17 Pa all'interno del lotto +34 Pa interrati + =144Pa

 Demolizioni

 Nuove costruzioni

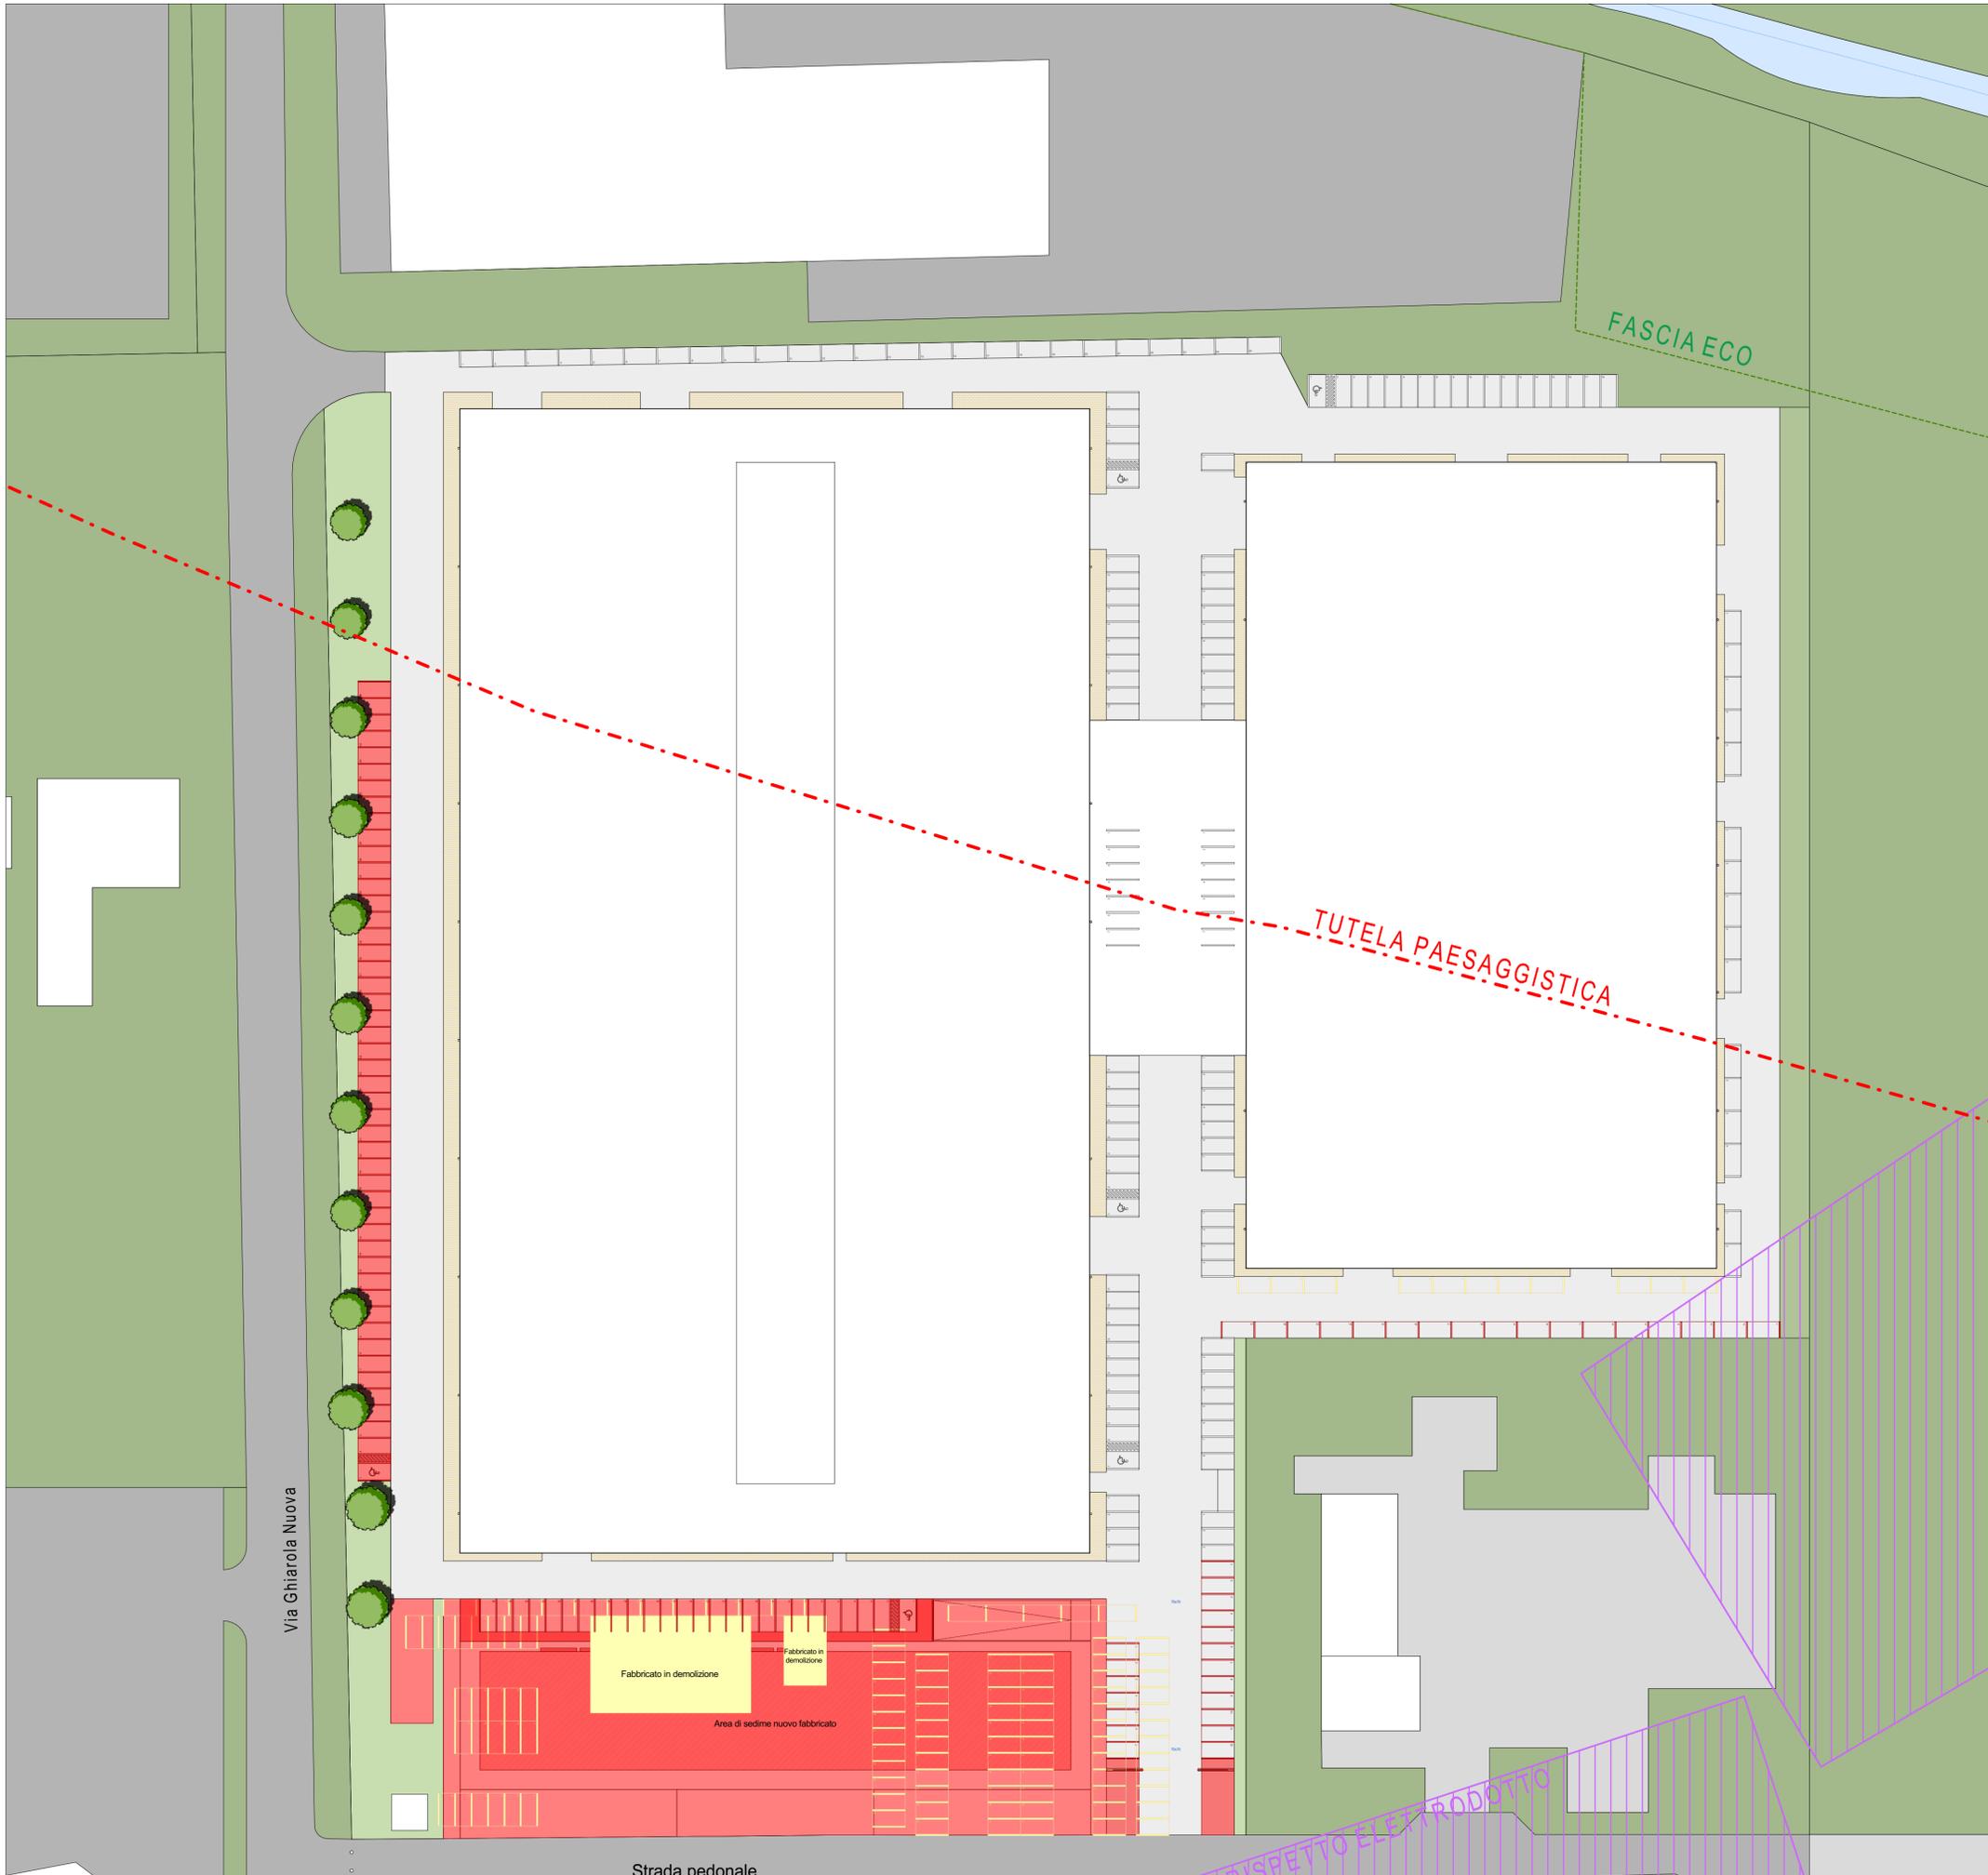

COMUNE DI FIORANO MODENESE

PERMESSO DI COSTRUIRE IN VARIANTE ALLA STRUMENTAZIONE URBANISTICA VIGENTE
 Ai sensi dell' Art. 53 della L.R. n. 24 del 21 dicembre 2017
AMPLIAMENTO PER REALIZZAZIONE DI NUOVA PALAZZINA UFFICI LAMINAM S.p.A

<p>PROPRIETA':</p>  IMMOBILITEC SPA <small>Via Ofanora Vecchia, 73 - 41042 Fiorano Modenese Tel. +39 0536 836111 - Fax +39 0536 836020 immobiliarespa@gmail.it</small>	<p>PROGETTISTA:</p>  ARCHILINEA <small>GREEN PROJECTS Via Regina Paola, 85/6 - 41049 Sassuolo (MO) Tel. +39 0536 813636 - Fax +39 0536 807419 info@archilinea.it - www.archilinea.eu</small>	<p>TIMBRO:</p>  <small>CONSERVATORIO - ORDINE DEGLI ARCHITETTI PROVINCIA DI MODENA ARCHITETTO GIUSEPPE GERVASI 210</small>
---	--	---

Il presente disegno non può essere riprodotto, né copiato, né essere trasmesso a concorrenti o terze persone senza il nostro consenso.
 (Leggi vigenti sulla tutela delle opere dell'ingegno e sulle privative industriali)

	OGGETTO:	Sinottica
		PT sinottico
	Commessa Nr:	1039/17
	Codice Elaborato:	SCALA
0	30/10/2018	EMISSIONE
REV.	DATA	DESCRIZIONE

Tav.03.1