



LEGENDA	
	Quadrato elettrico
	Rack Dati
	Postazione di lavoro
	Rotazione attorno W.C
	Pulsante a fronte
	Preso bipasso 10/16A tipo UNEL da incasso
	Alimentazione tende motorizzate

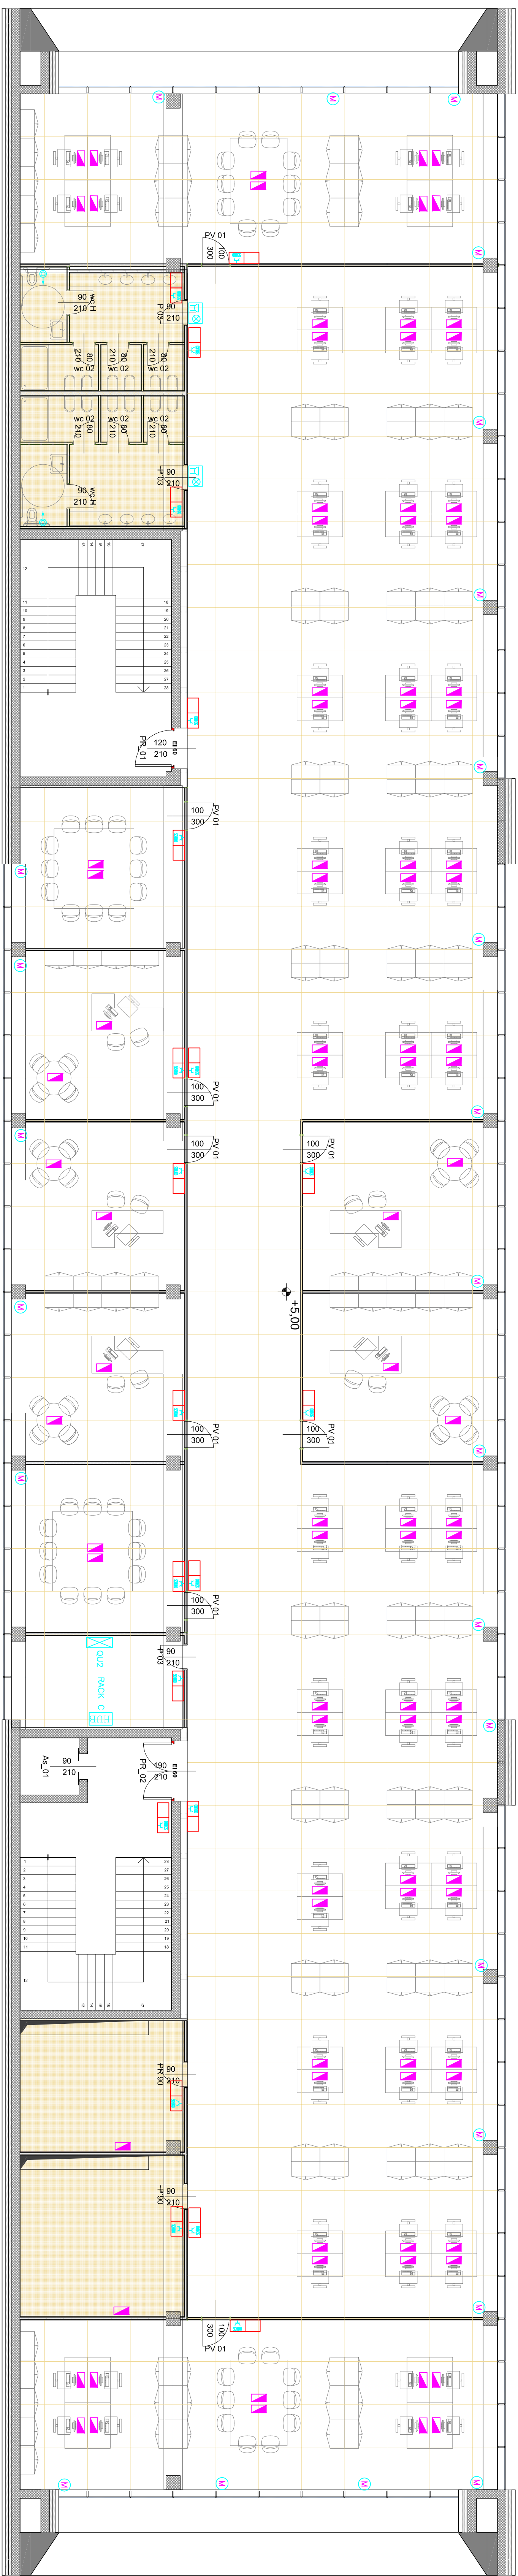

PIANO SECONDO

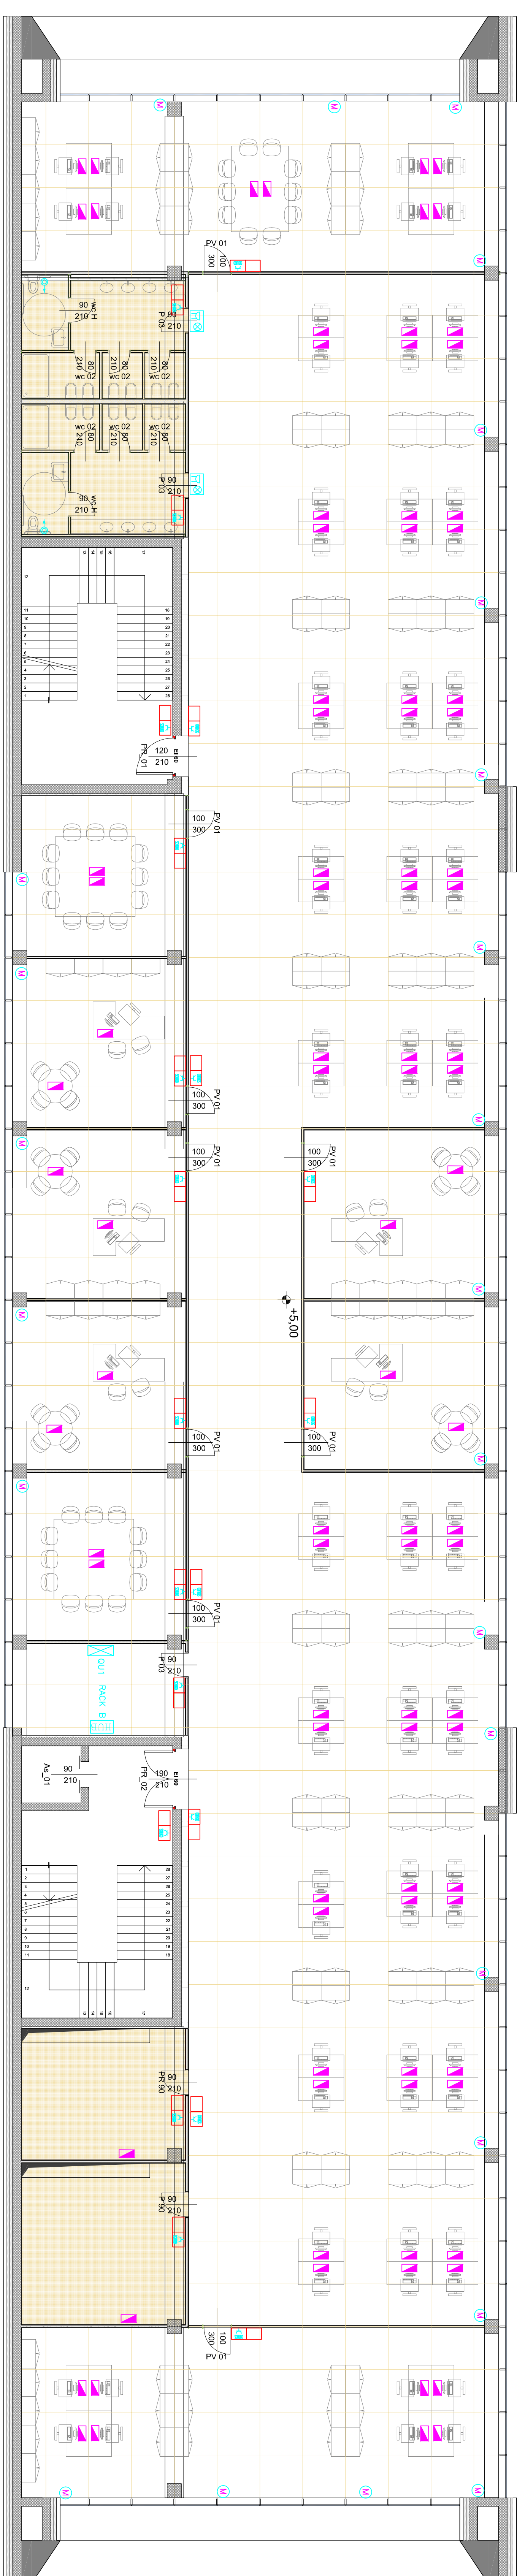

PIANO PRIMO

