




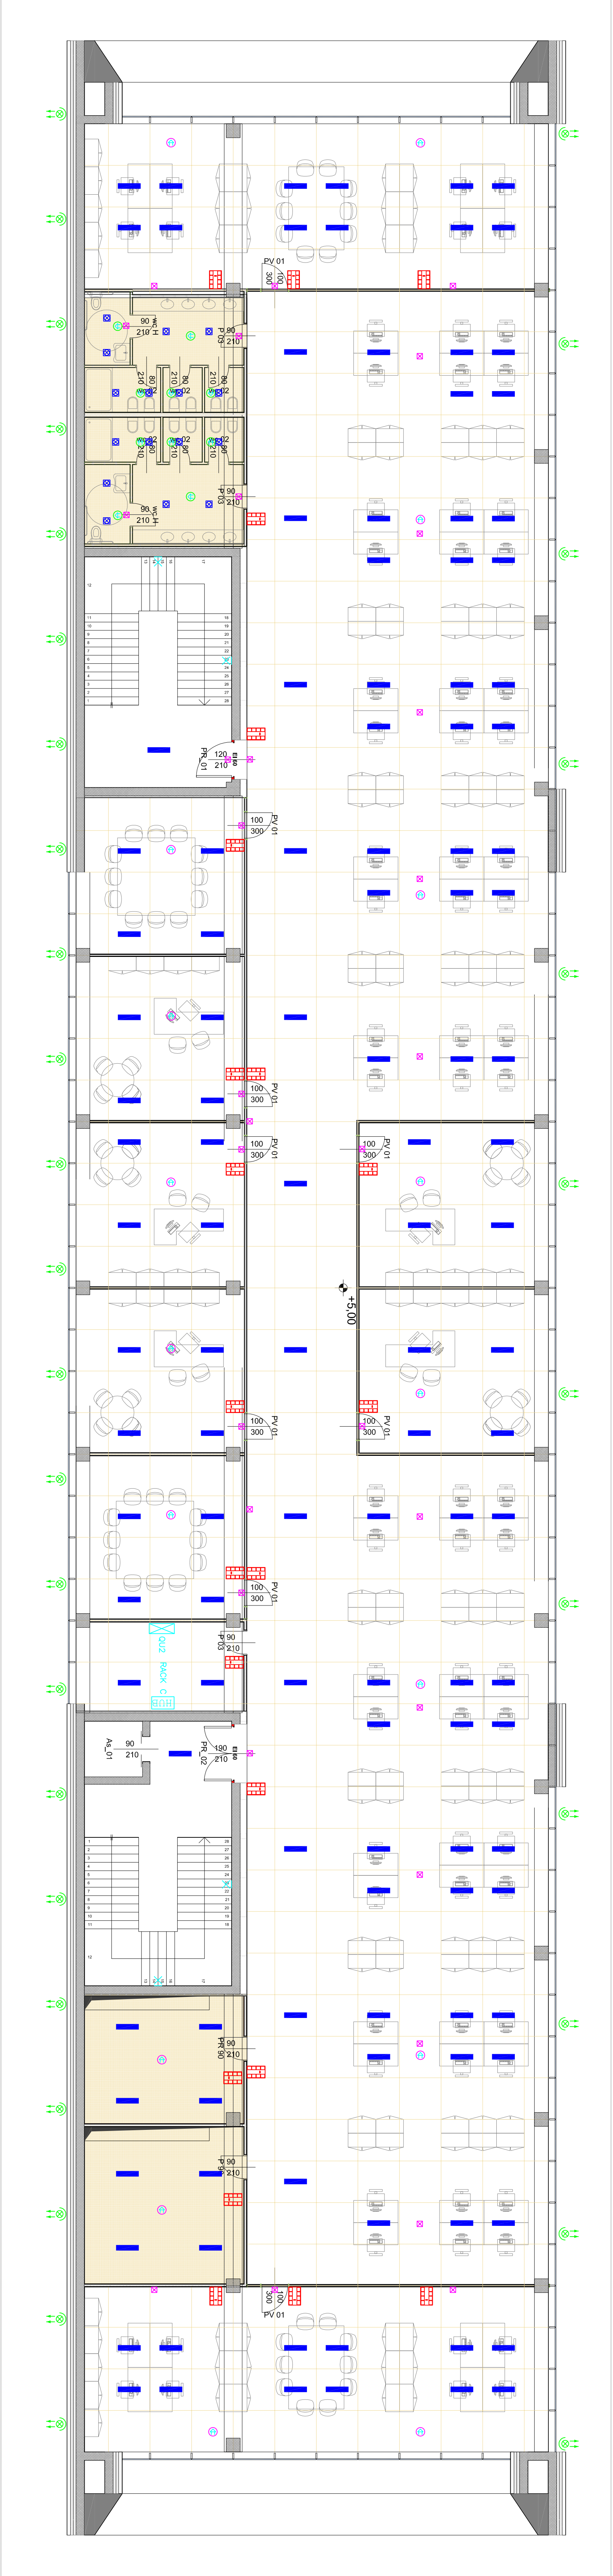

PIANO SECONDO

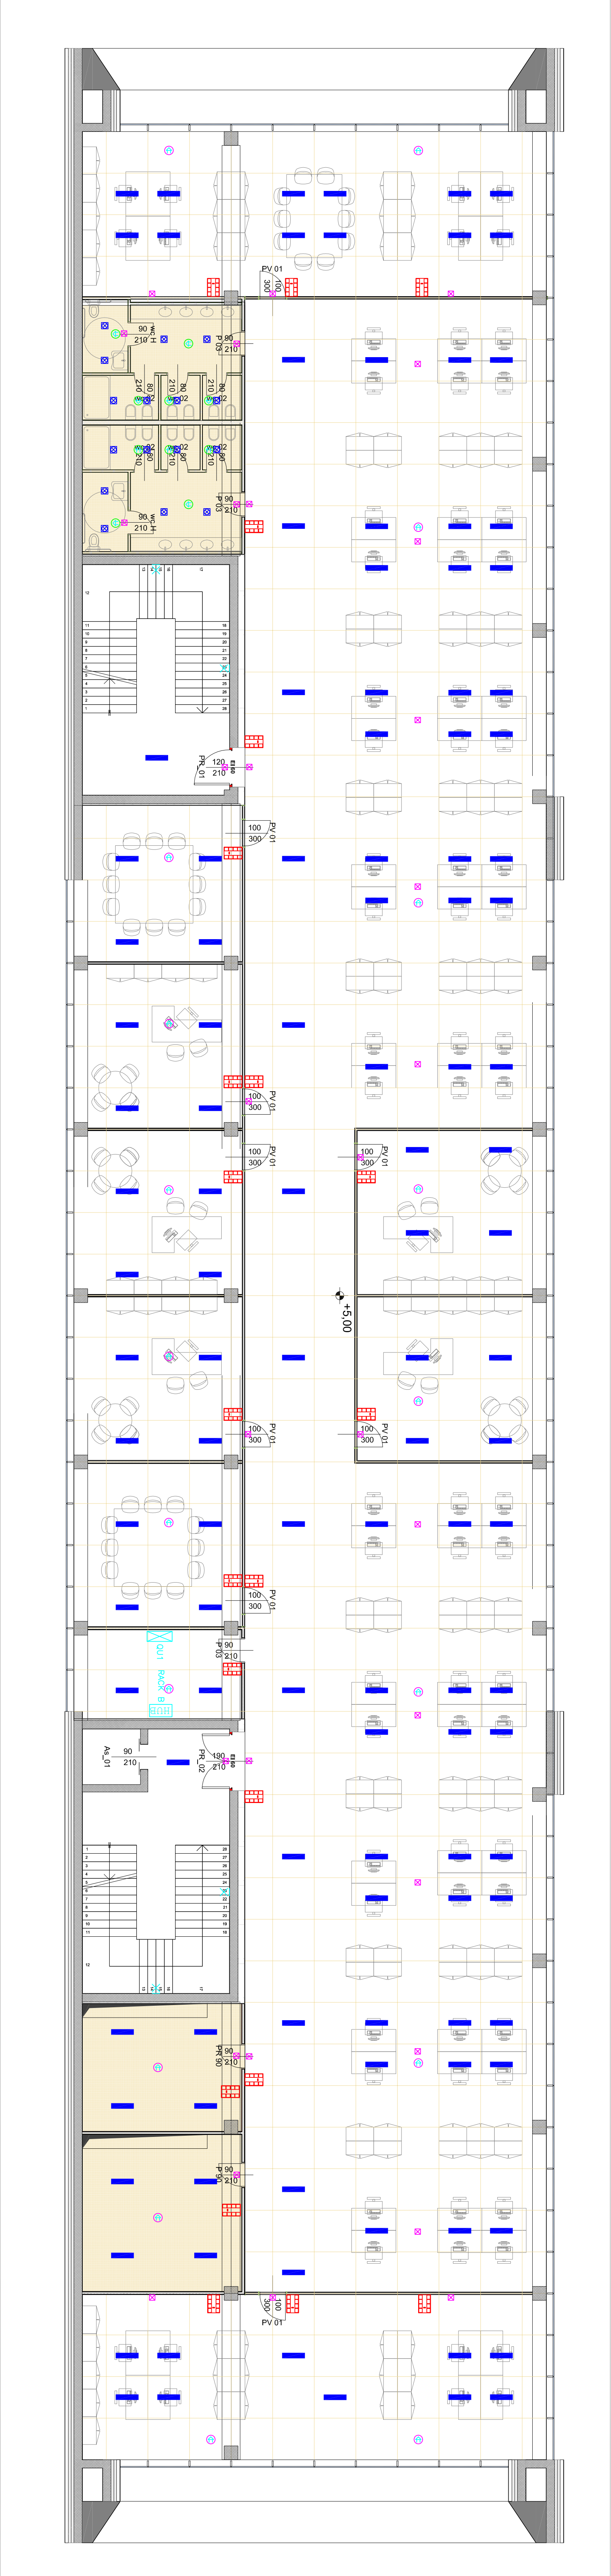

PIANO PRIMO

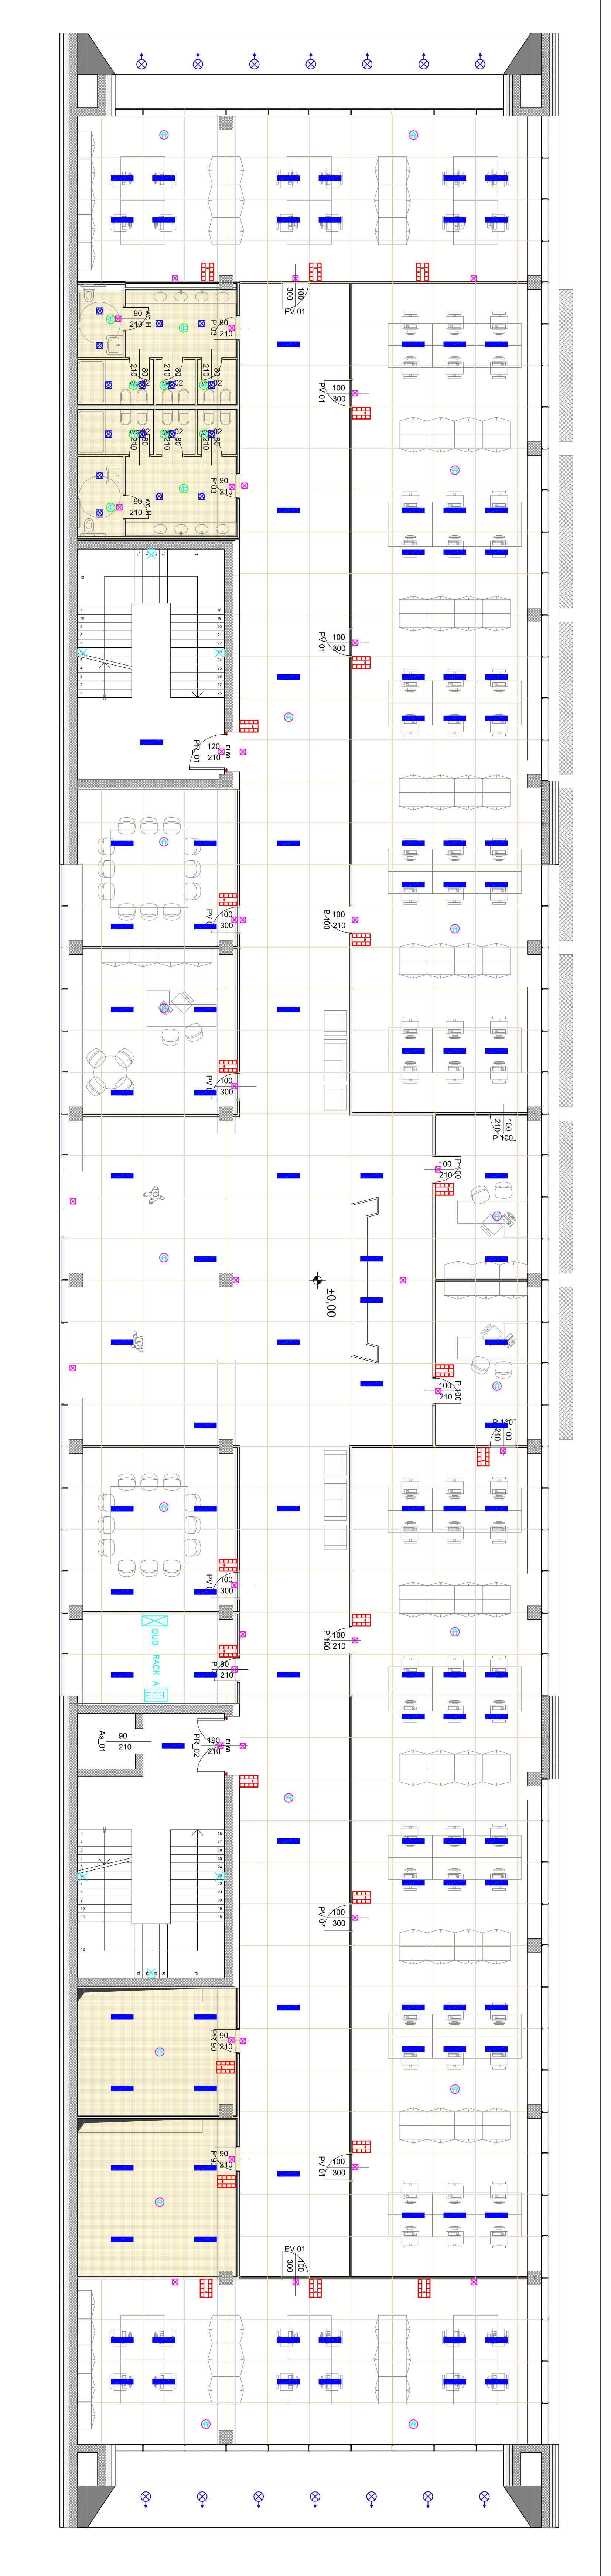

PIANO TERRA

LEGENDA	
	Quattro elettrico
	Rack Dotti
	Apparecchio illuminante marca 3F Frippi art. L1x18W LED LGS
	Apparecchio illuminante marca 3F Frippi art. Luce Quadro Led 2000 VS
	Lampada di emergenza autoalimentata marca Lineasy art. Valed EVD
	Rivelatore di presenza KNX
	Punto luce specchio
	Rivelatore di presenza tradizionale
	Apparecchio illuminante marca Sines art. S.5923M.14
	Apparecchio illuminante marca Sines art. S.3016M.14
	Apparecchio illuminante marca Sines art. S.5925W.13
	Interruttore

COMUNE DI FIORANO MODENESE

Permesso di Costruire

Realizzazione di nuova polifunzionale uffici LAMINAM

PROGETTISTA: TIMIRO.

PROPRIETA': IMMOBILITEC SPA

Progetto

Planimetria

Illuminazione

PROGETTISTA: PACHILINER

Commissa Nr. P4228

Scala: 1:100

OGGETTO: Progetto

Planimetria

Illuminazione

REVI. DATA DESCRIZIONE

1. APPROVAZIONE EMISSIONE

Tav.E-02