



SEZIONE S/1-S/1

Scala 1:50

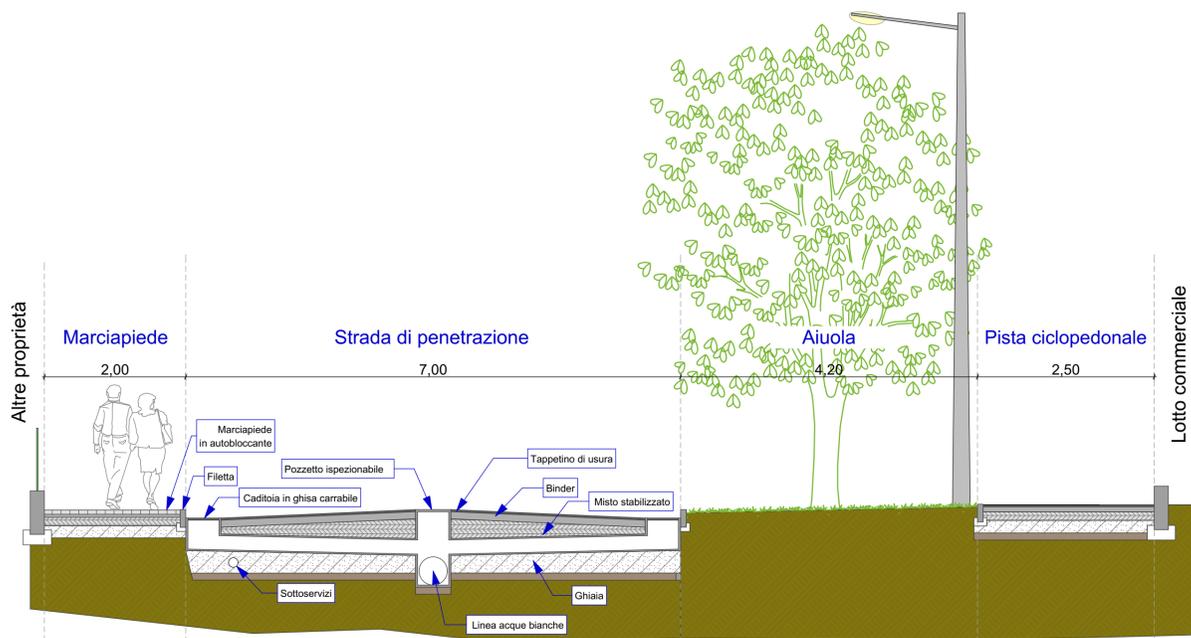


SEZIONE S/2-S/2

Scala 1:50

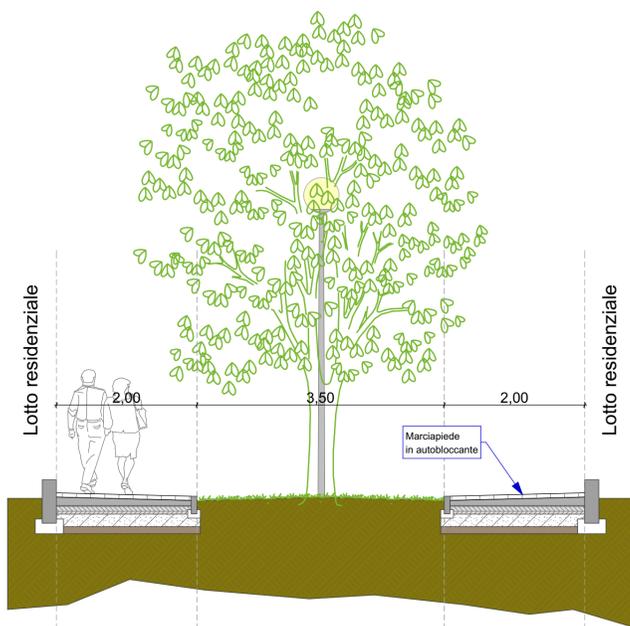

SEZIONE S/3-S/3

Scala 1:50

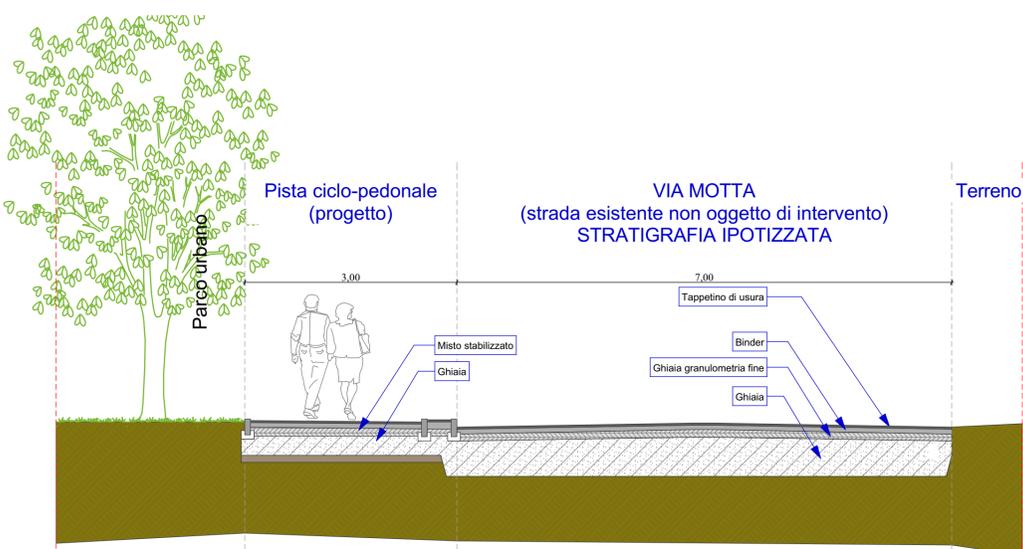

SEZIONE S/4-S/4

Scala 1:50

PLANIMETRIA DI PROGETTO
Scala 1:2000



COMUNE DI FIORANO MODENESE

Variante al Piano Urbanistico Attuativo "Motta Sud"

DISEGNATORE: Carozzi	INDICE MOD.:	OGGETTO: Progetto
DATA: 24/11/2015	COD. COMM.: 980/14	DESCRIZ.: Sezioni stradali
PROPRIETA':	IL TECNICO:	TAVOLA N°
Santa Maria s.r.l.		03.4