



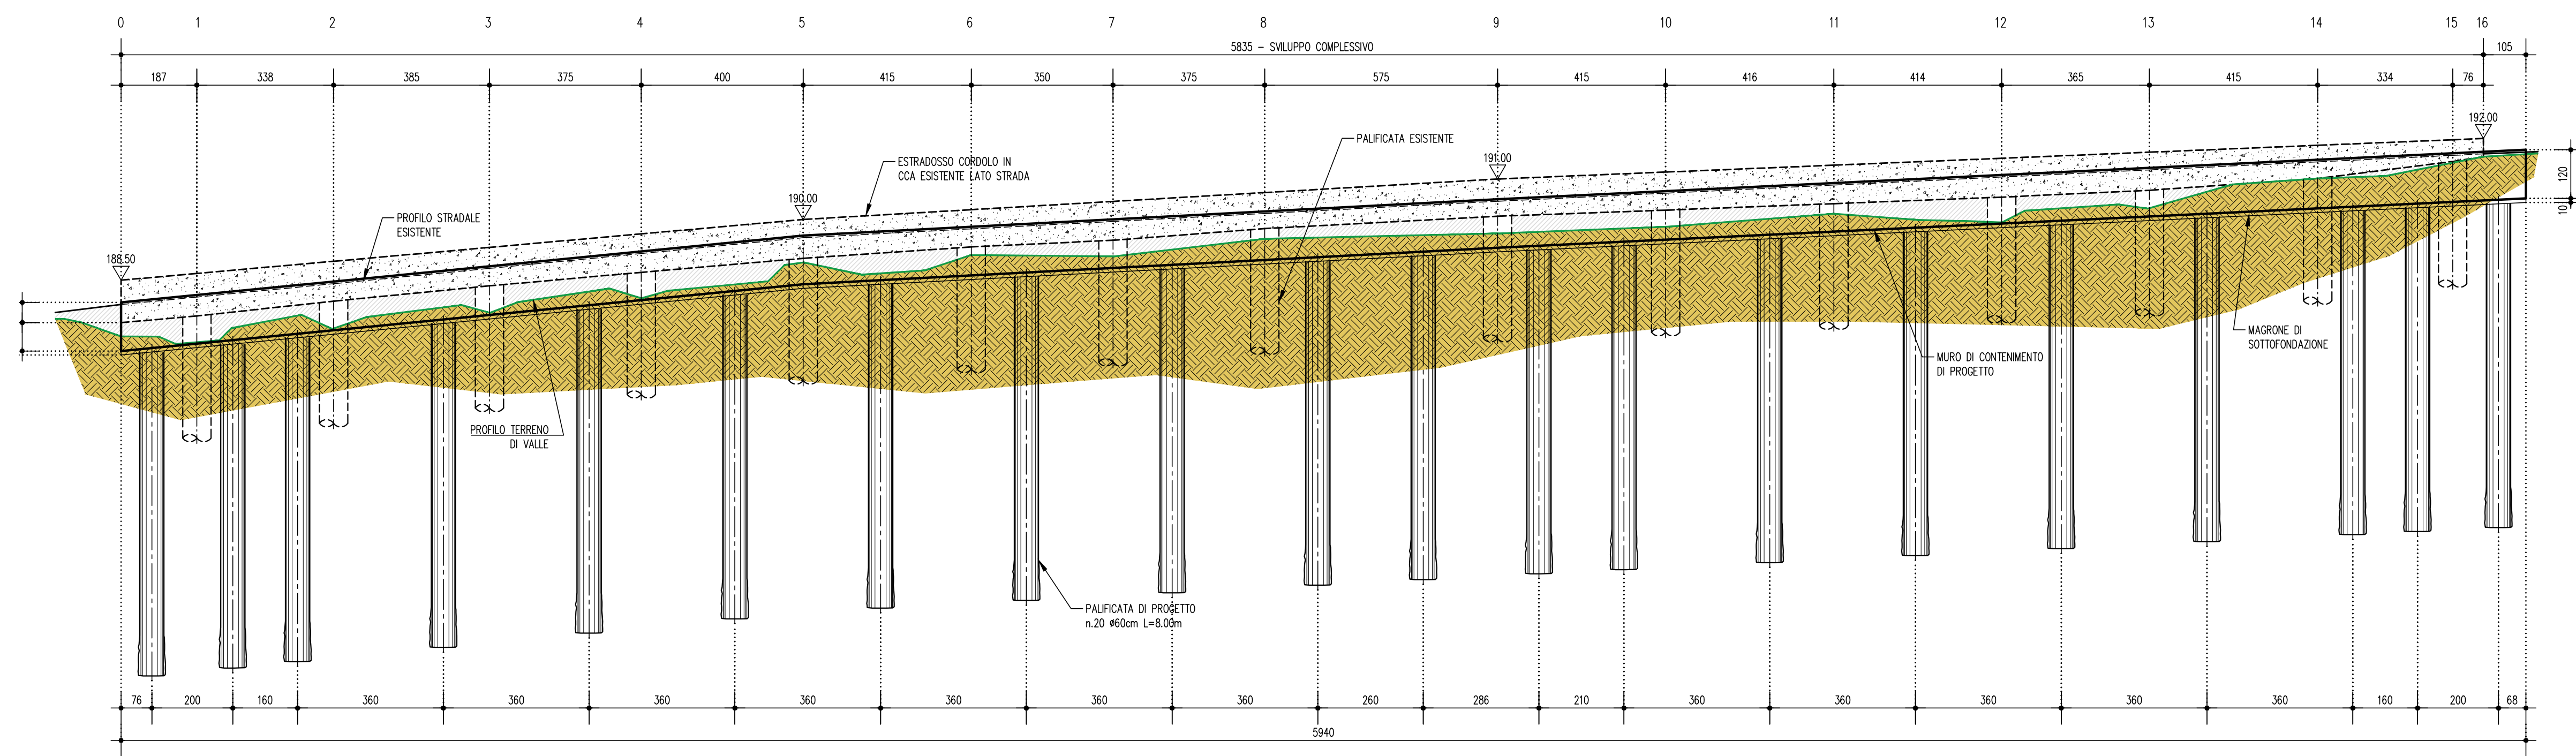


SEZIONE LONGITUDINALE 1:100

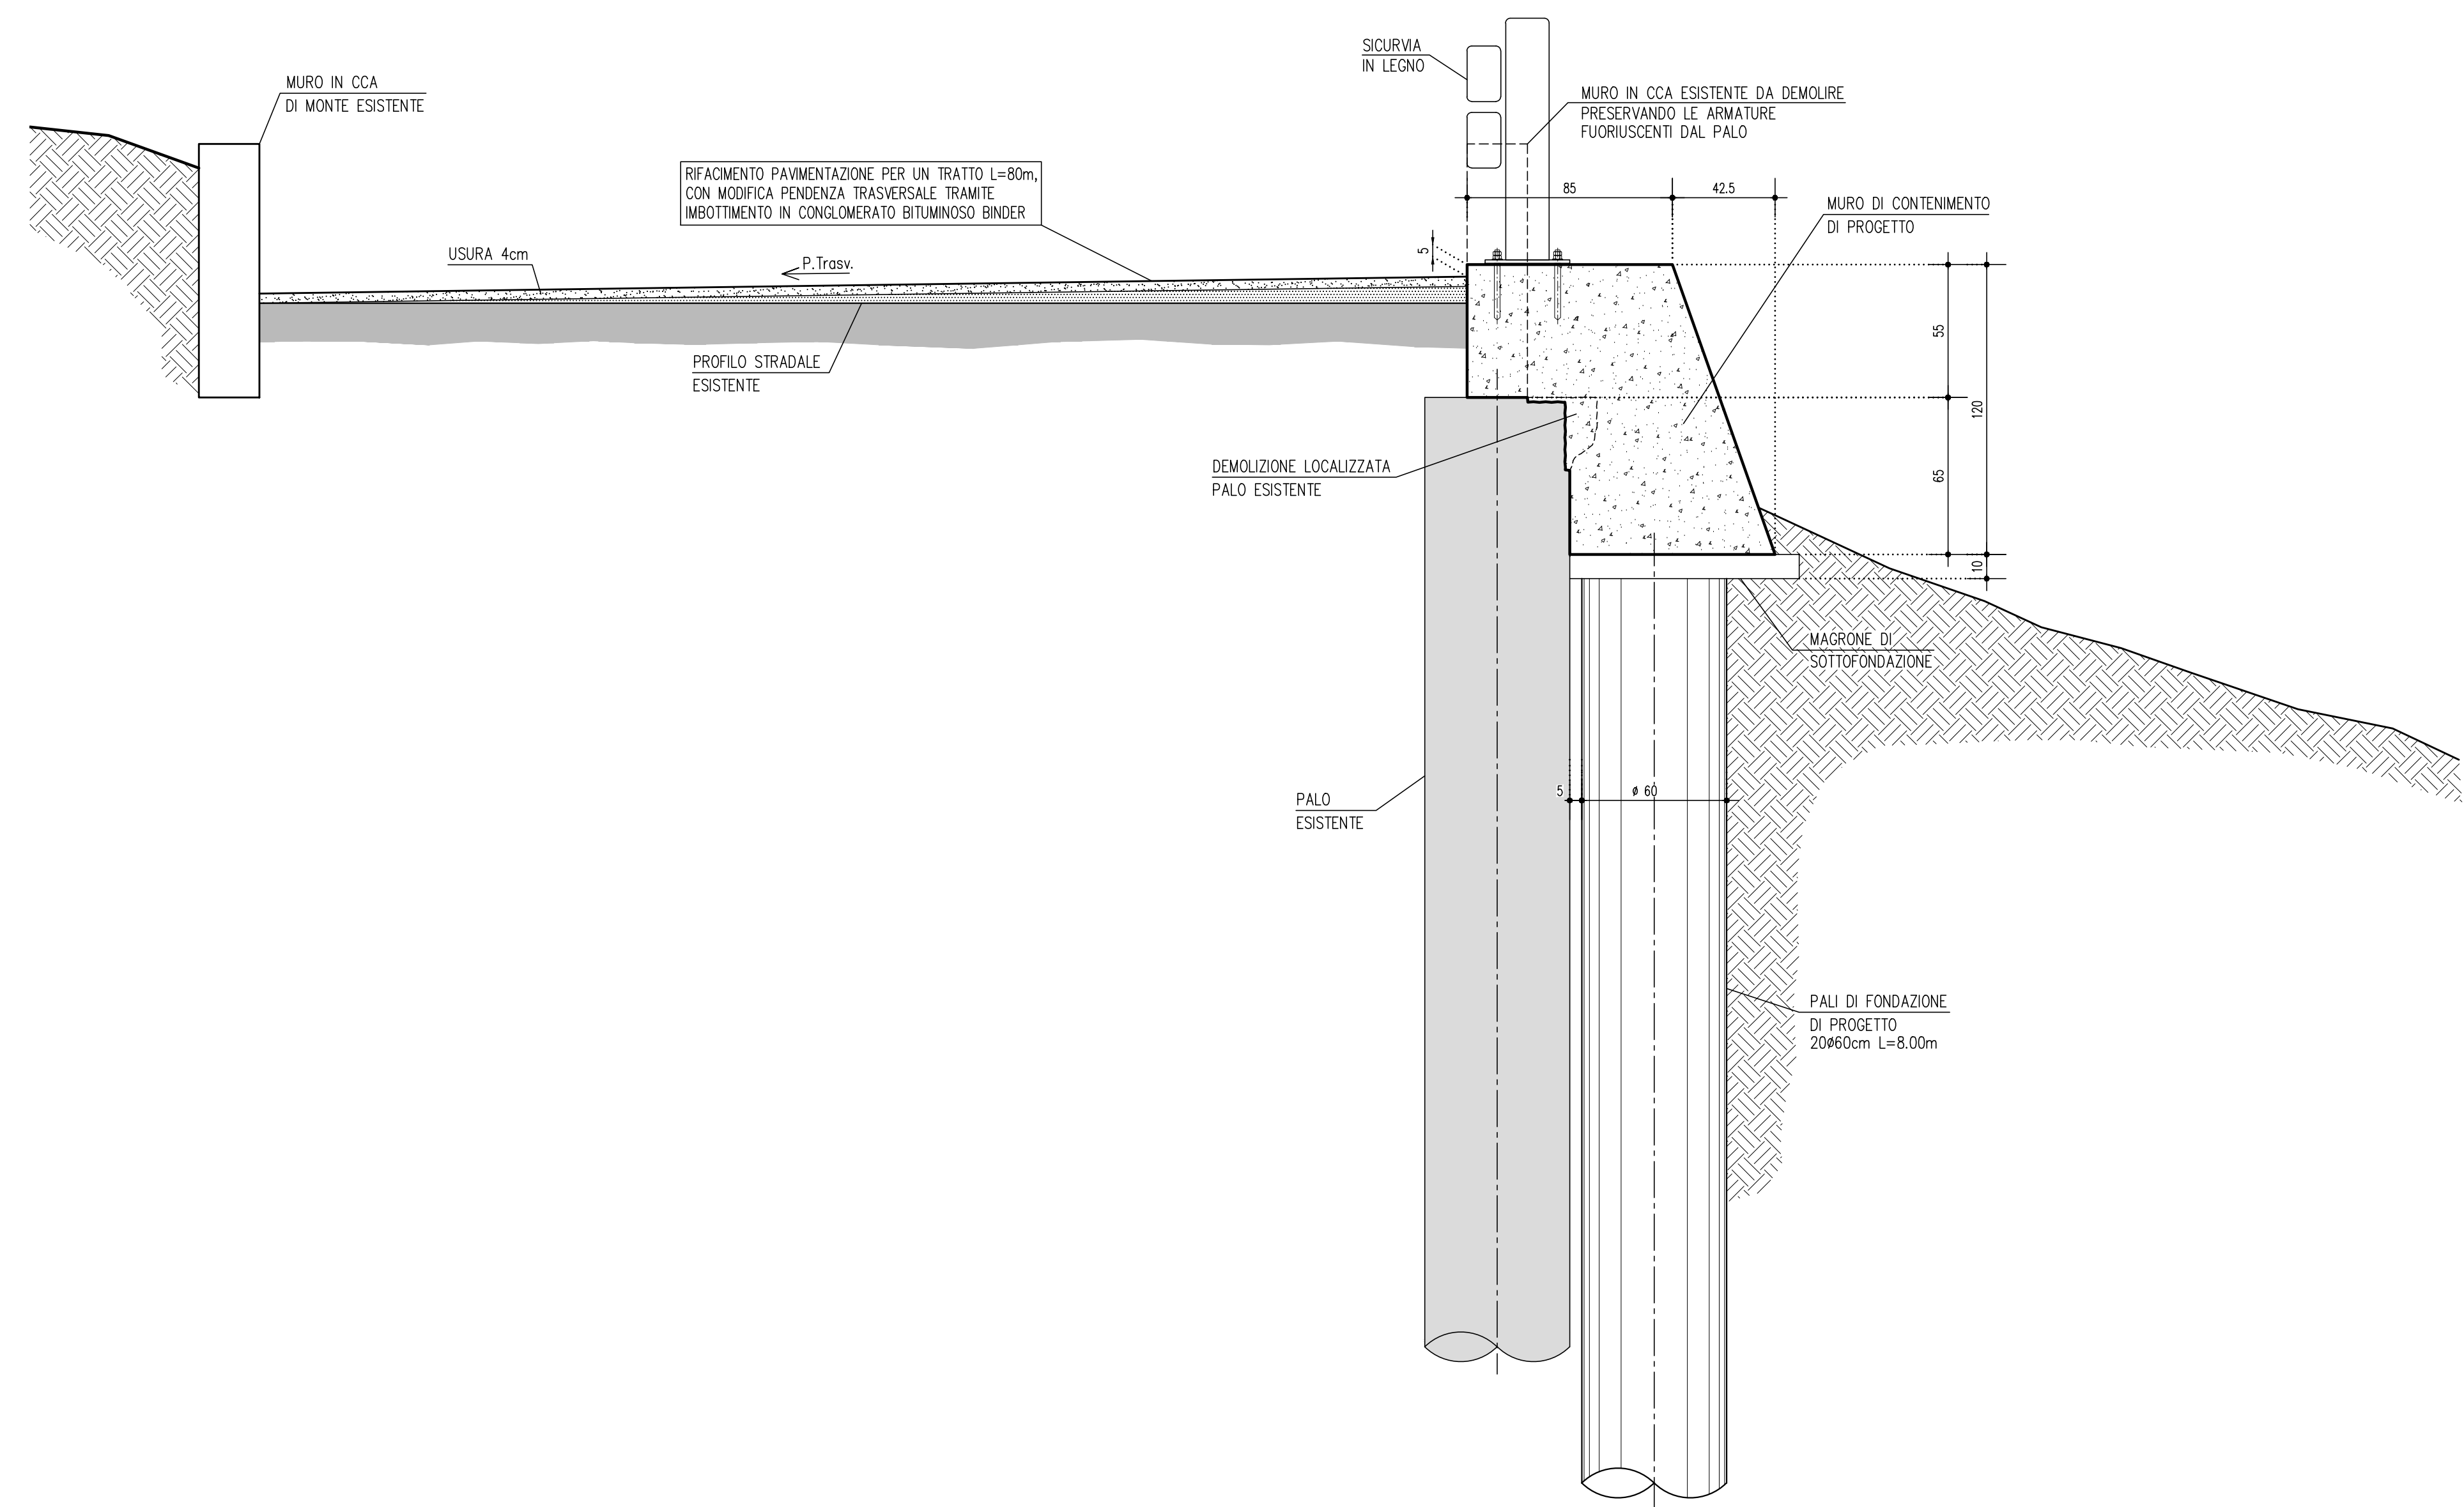


SEZIONE TRASVERSALE TIPO DELL'INTERVENTO 1:20




ARMATURA MURO DI CONTENIMENTO 1:20

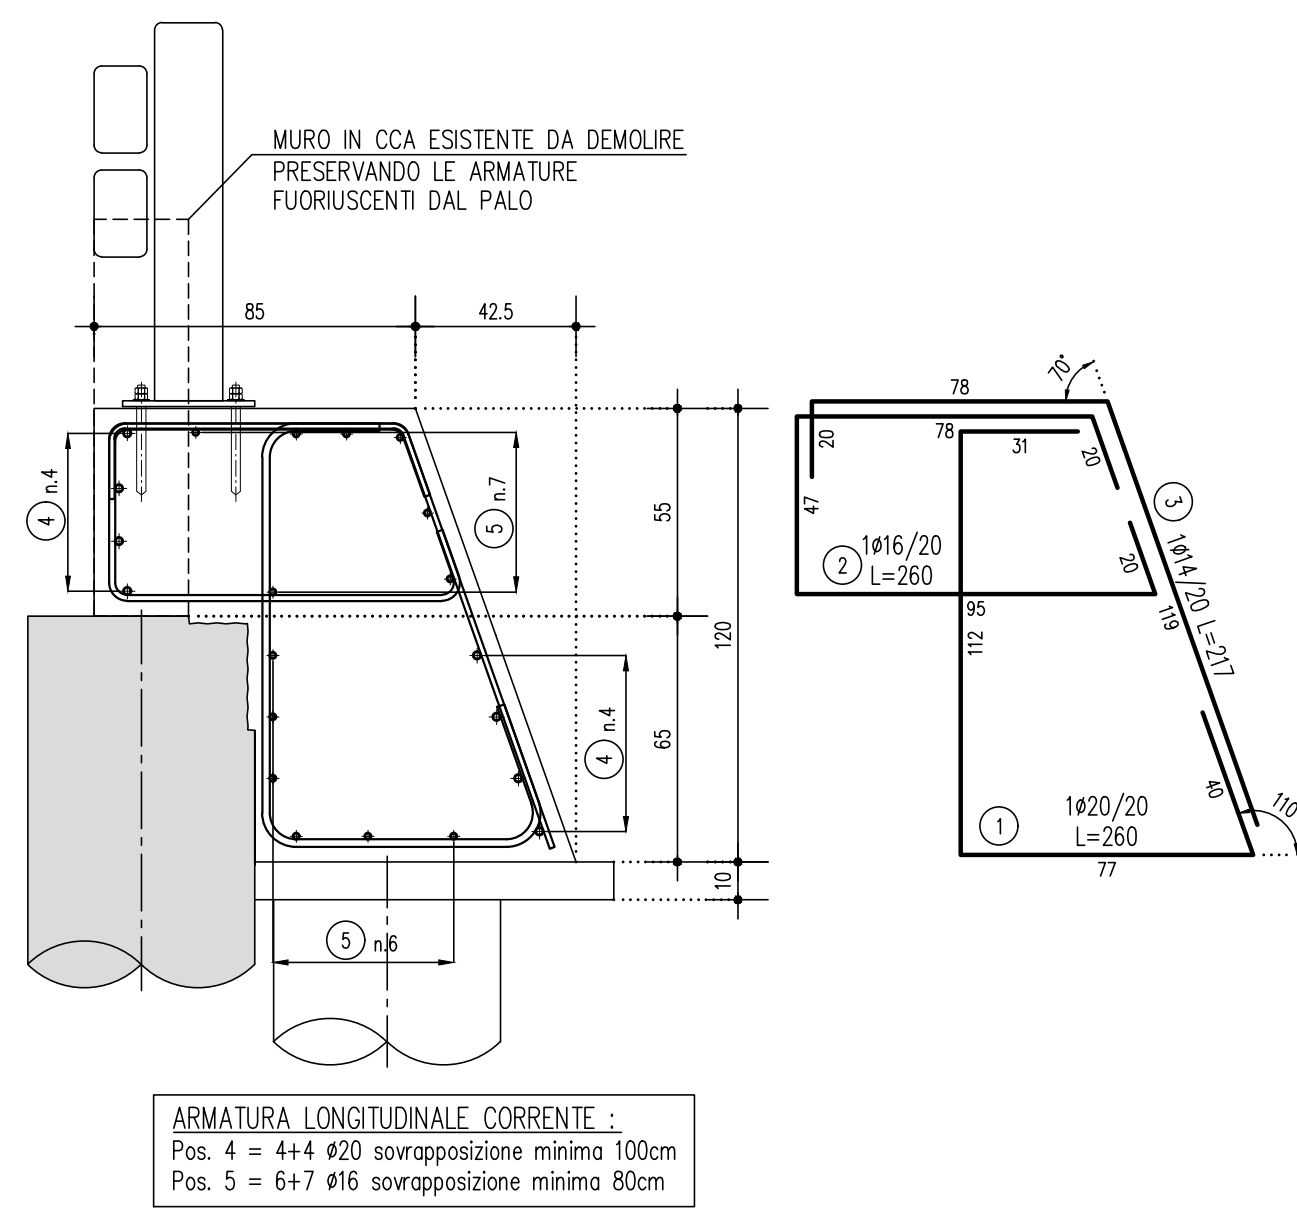

ARMATURA PALO - SEZIONE VERTICALE 1:50

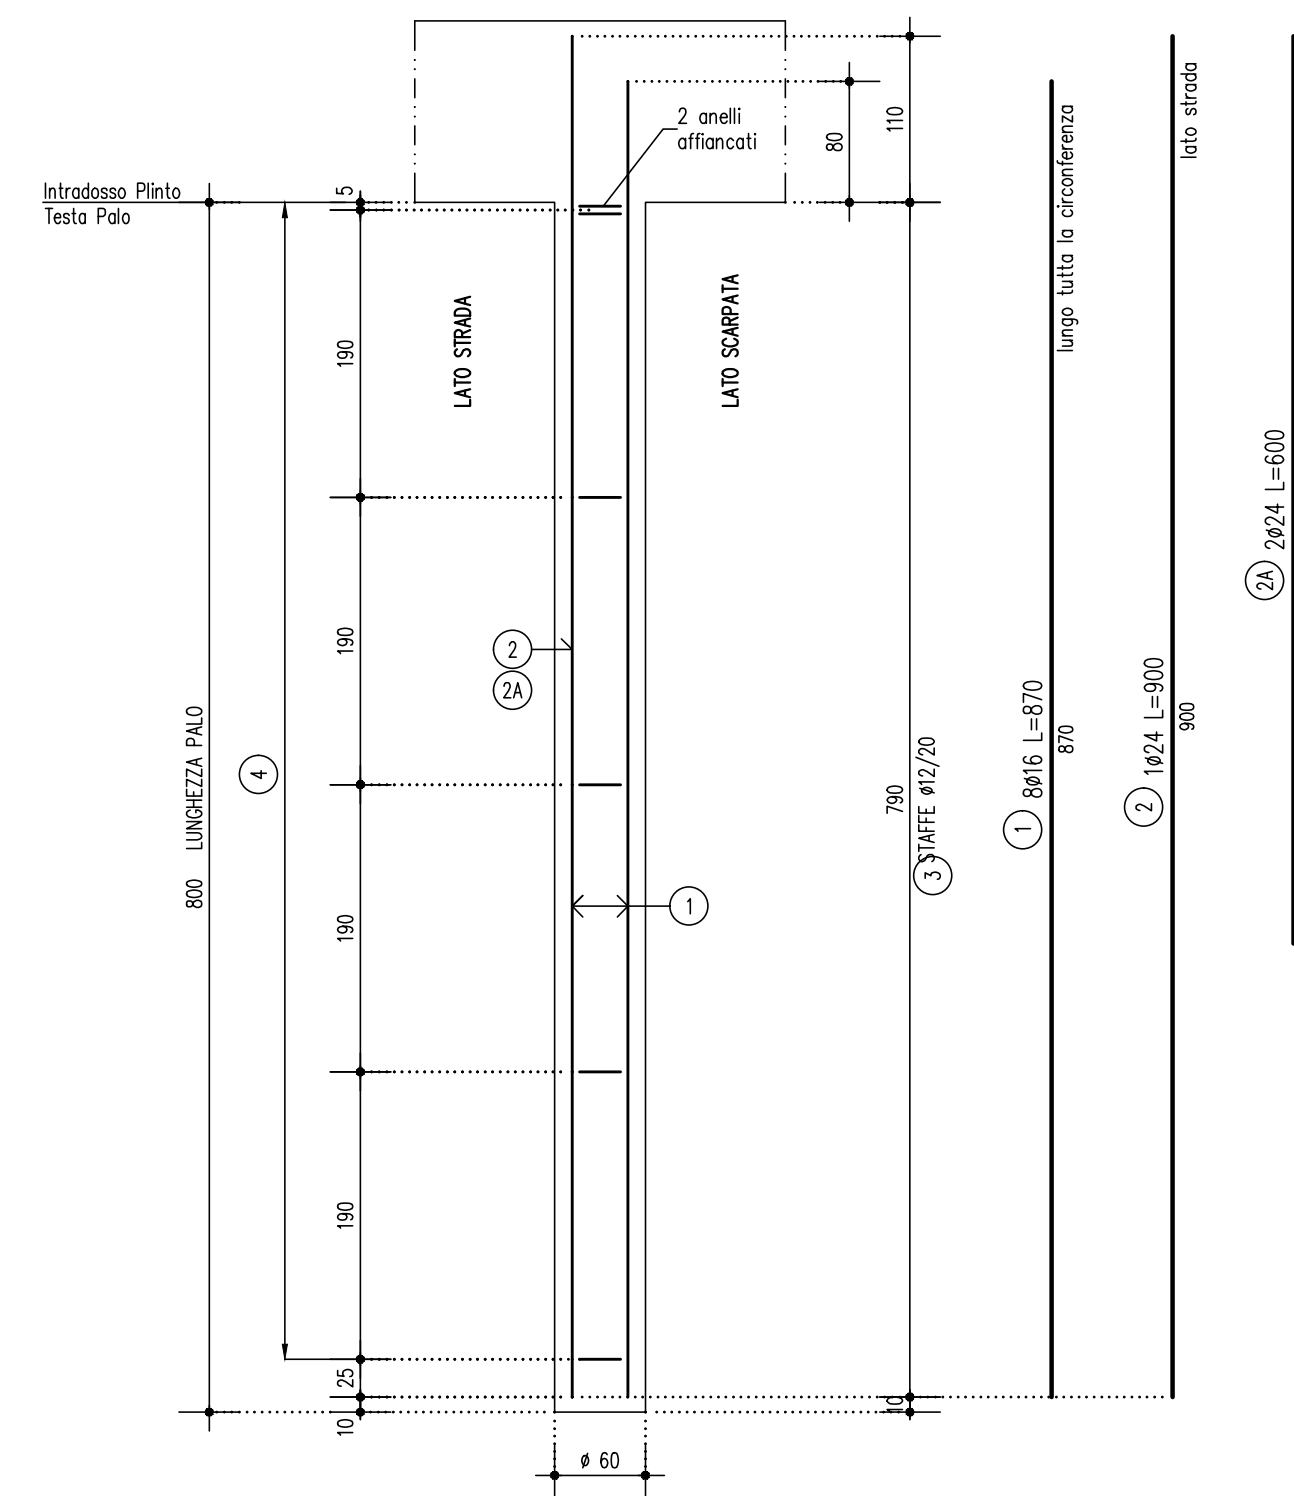

ARMATURA PALO - SEZIONE TIPO 1:20

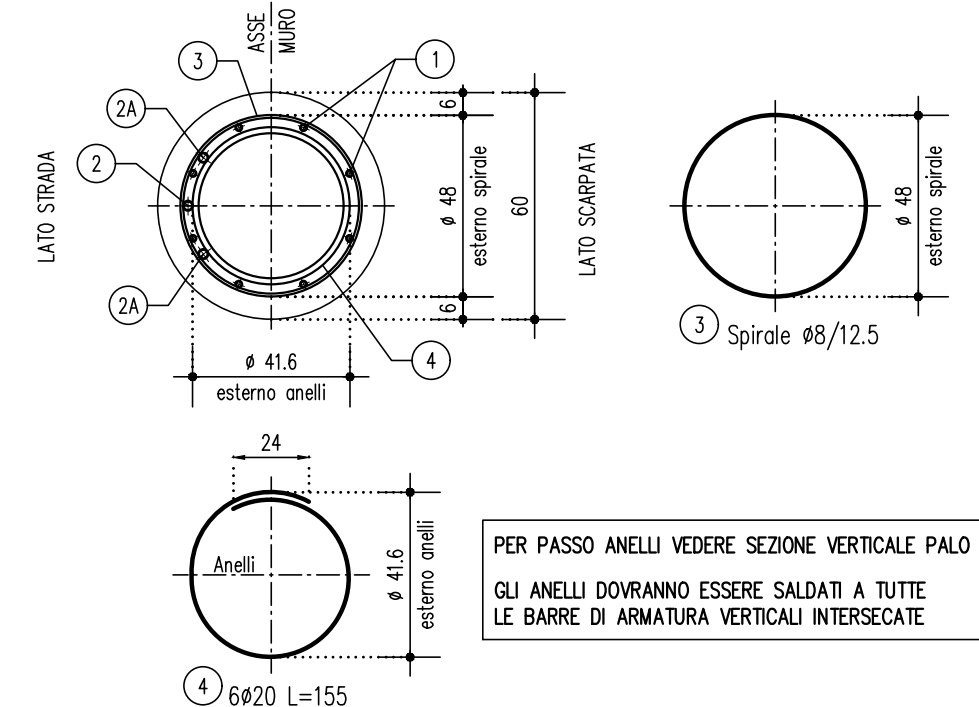

CONGLOMERATO CEMENTIZIO ARMATO

PALI DI FONDAZIONE

- CLASSE DI RESISTENZA : C25/30
- CLASSE DI ESPOSIZIONE : XC2
- CLASSE DI CONSISTENZA : S4
- DIAMETRO MASSIMO DELL'AGGREGATO : 32 mm
- MASSIMO RAPPORTO A/C : 0.60
- COPRIFERRO NOMINALE : C = 60 mm

MURO

- CLASSE DI RESISTENZA : C32/40
- CLASSE DI ESPOSIZIONE : XC4-XD1
- CLASSE DI CONSISTENZA : S4
- DIAMETRO MASSIMO DELL'AGGREGATO : 25 mm
- MASSIMO RAPPORTO A/C : 0.40
- COPRIFERRO NOMINALE : 40 mm

MAGRONE DI PULIZIA E LIVELLAMENTO

- CLASSE DI RESISTENZA : C12/15
- CONTENUTO MINIMO DI CEMENTO : 150 kg/mc

ACCIAIO PER CONGLOMERATO CEMENTIZIO ARMATO

- Barre : B450C
- Reti elettrosaldate : B450A


MATERIALI IN ACCORDO CON :

D.M. 17.01.2018 "Norme Tecniche per le costruzioni",
UNI EN 206-1:2006 e UNI 11104:2004 "Classi di esposizione per calcestruzzo strutturale".

NOTE GENERALI

- TUTTE LE MISURE SONO ESPRESSE IN CENTIMETRI
- TUTTI GLI ANGOLI SONO ESPRESSE IN GRADI SESSADESIMALI
- COPRIFERRO ADOTTATO :
6cm (pal)
4cm (muro)

Legenda misure :

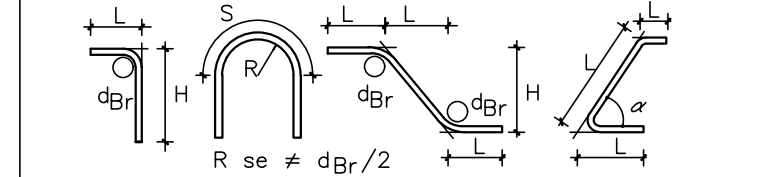

Diametro piegature d_{Br} :

* Barra $\leq \phi 16$	$d_{Br} = 4\phi$
* Barra $\geq \phi 16$	$d_{Br} = 7\phi$



INTERVENTO DI RIPRISTINO DI VIA RIO SALSE DI NIRANO
IN SEGUITO A SMOTTAMENTO

CIG: ZEE1E1C0AE

VARIANTE MIGLIORATIVA

INTERVENTI DI POTENZIAMENTO DEL MURO DI CONTENIMENTO
CARPENTERIA ED ARMATURA

PROGETTISTA PER CONTO DELL'IMPRESA

Ing. Angelo Villa

REFERIMENTO ELABORATO

VM-001

DATA

21

EMMISSIONE

COMITENTE

COMUNE DI FIORANO MODENESE

PROGETTAZIONE E DIREZIONE LAVORI

PIACENTINI INGEGNERI

COORDINAMENTO DELLA SICUREZZA

PIACENTINI INGEGNERI

Ing. Luca Piacentini

Ing. Luca Piacentini