

COMUNE di FIORANO MOD.

PROGETTO


PLANIMETRIA DEI FABBRICATI ESISTENTI
SITUATO IN PIAZZA DEI CALISI A FIORANO MODENESE



Il territorio
COMUNE DI FIORANO MODENESE

TAV. N. 1 SINOZIONE ESISTENTE PIANI TERRA

data: SETTEMBRE 2021 scala disegno: 1:100

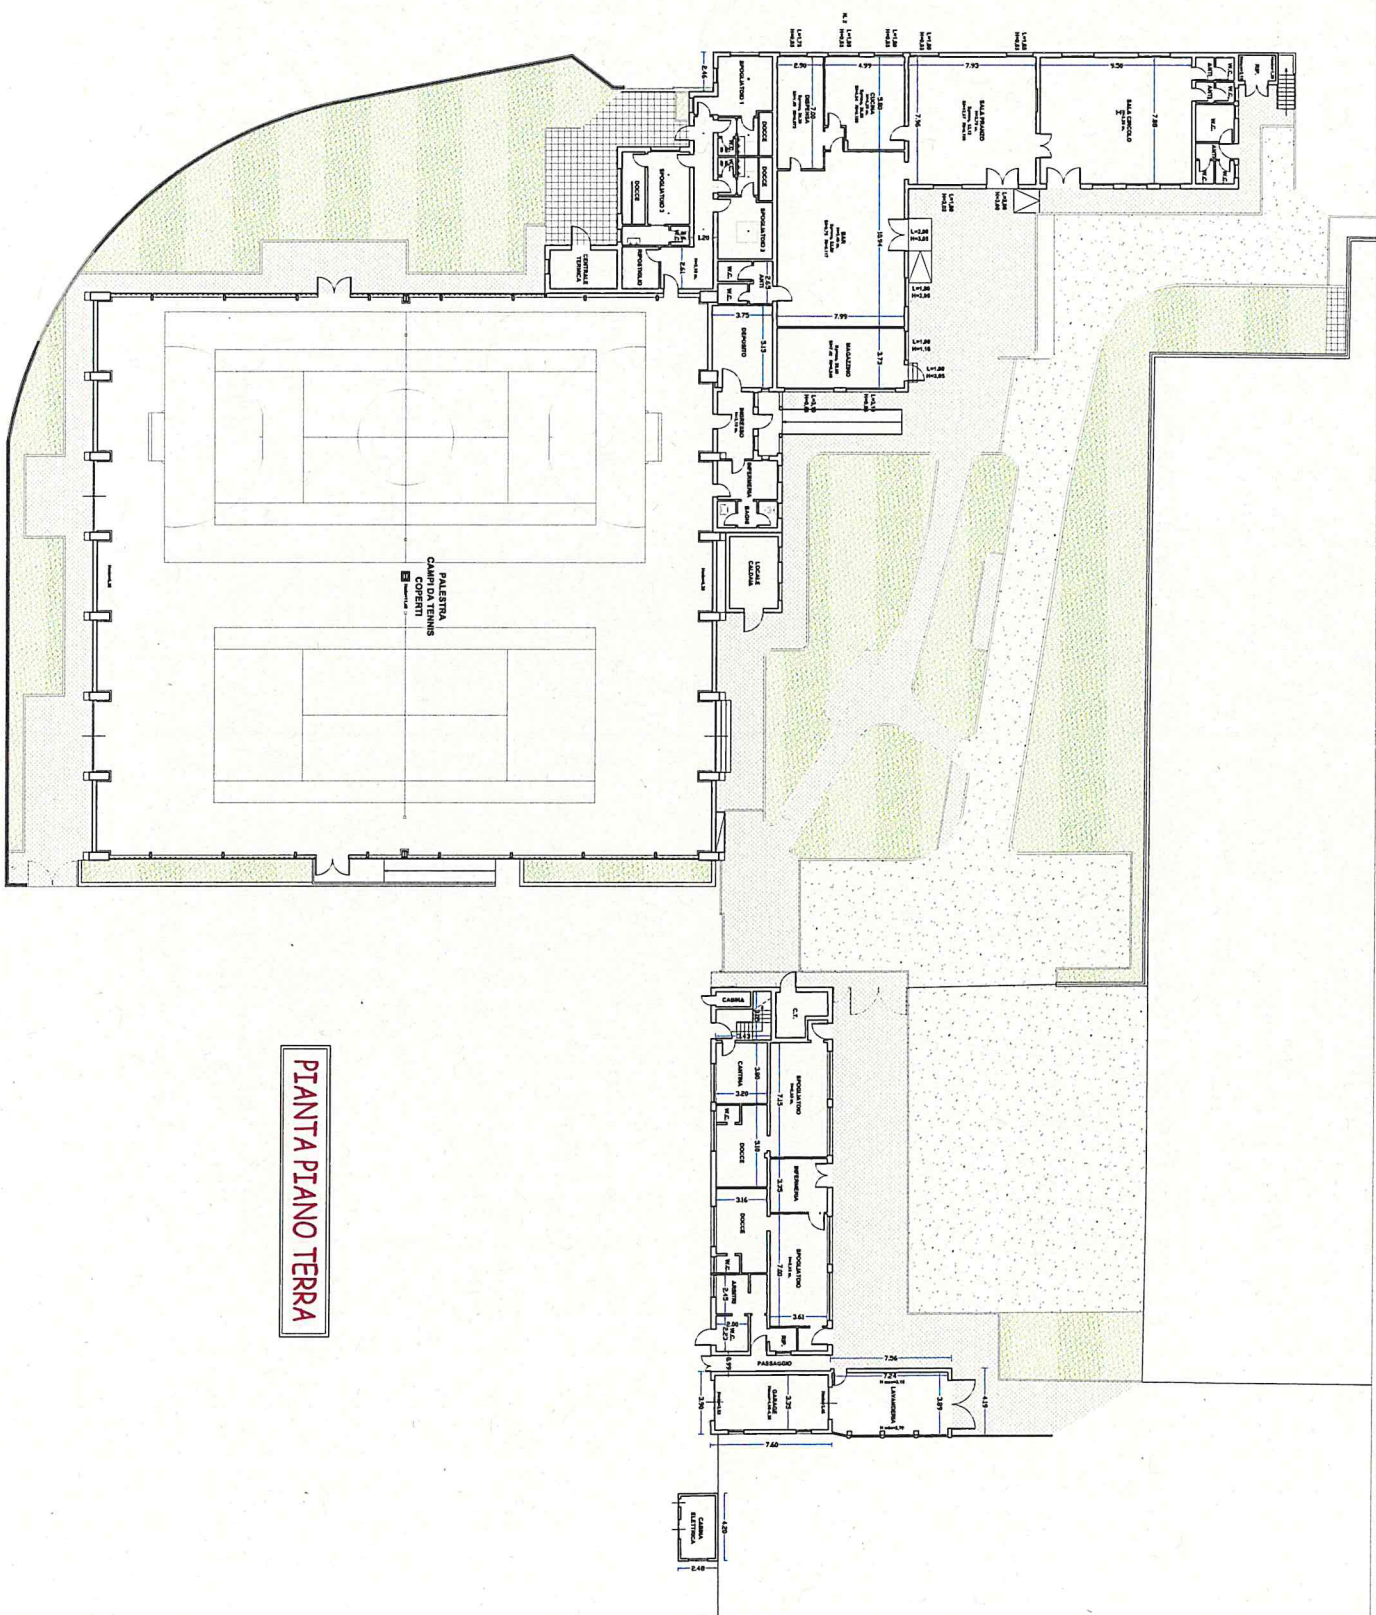

PIANTA PIANO TERRA

PROGETTO

PLANIMETRIA DEI FABBRICATI ESISTENTI
DEL CENTRO SPORTIVO "G. FERRARI"
SITUATO IN PIAZZA DEI CALLEGGI A FIORANO MODENESE





il comitante
COMUNE DI FIORANO MODENESE

TAV. N. 2 SITUAZIONE ESISTENTE PLANTE PLANO PRIMO

data: SETTEMBRE 2021 scale disegno: 1:100


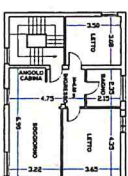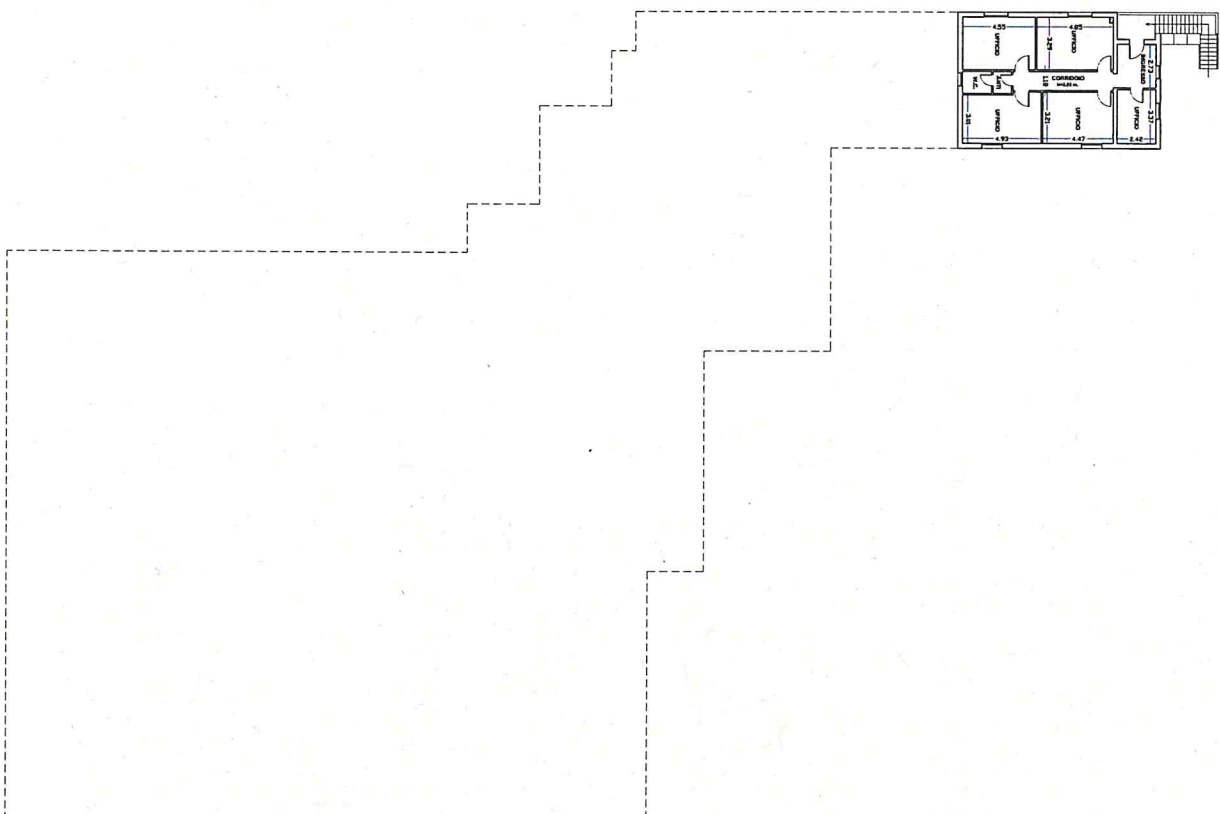

PIANTA PIANO PRIMO