


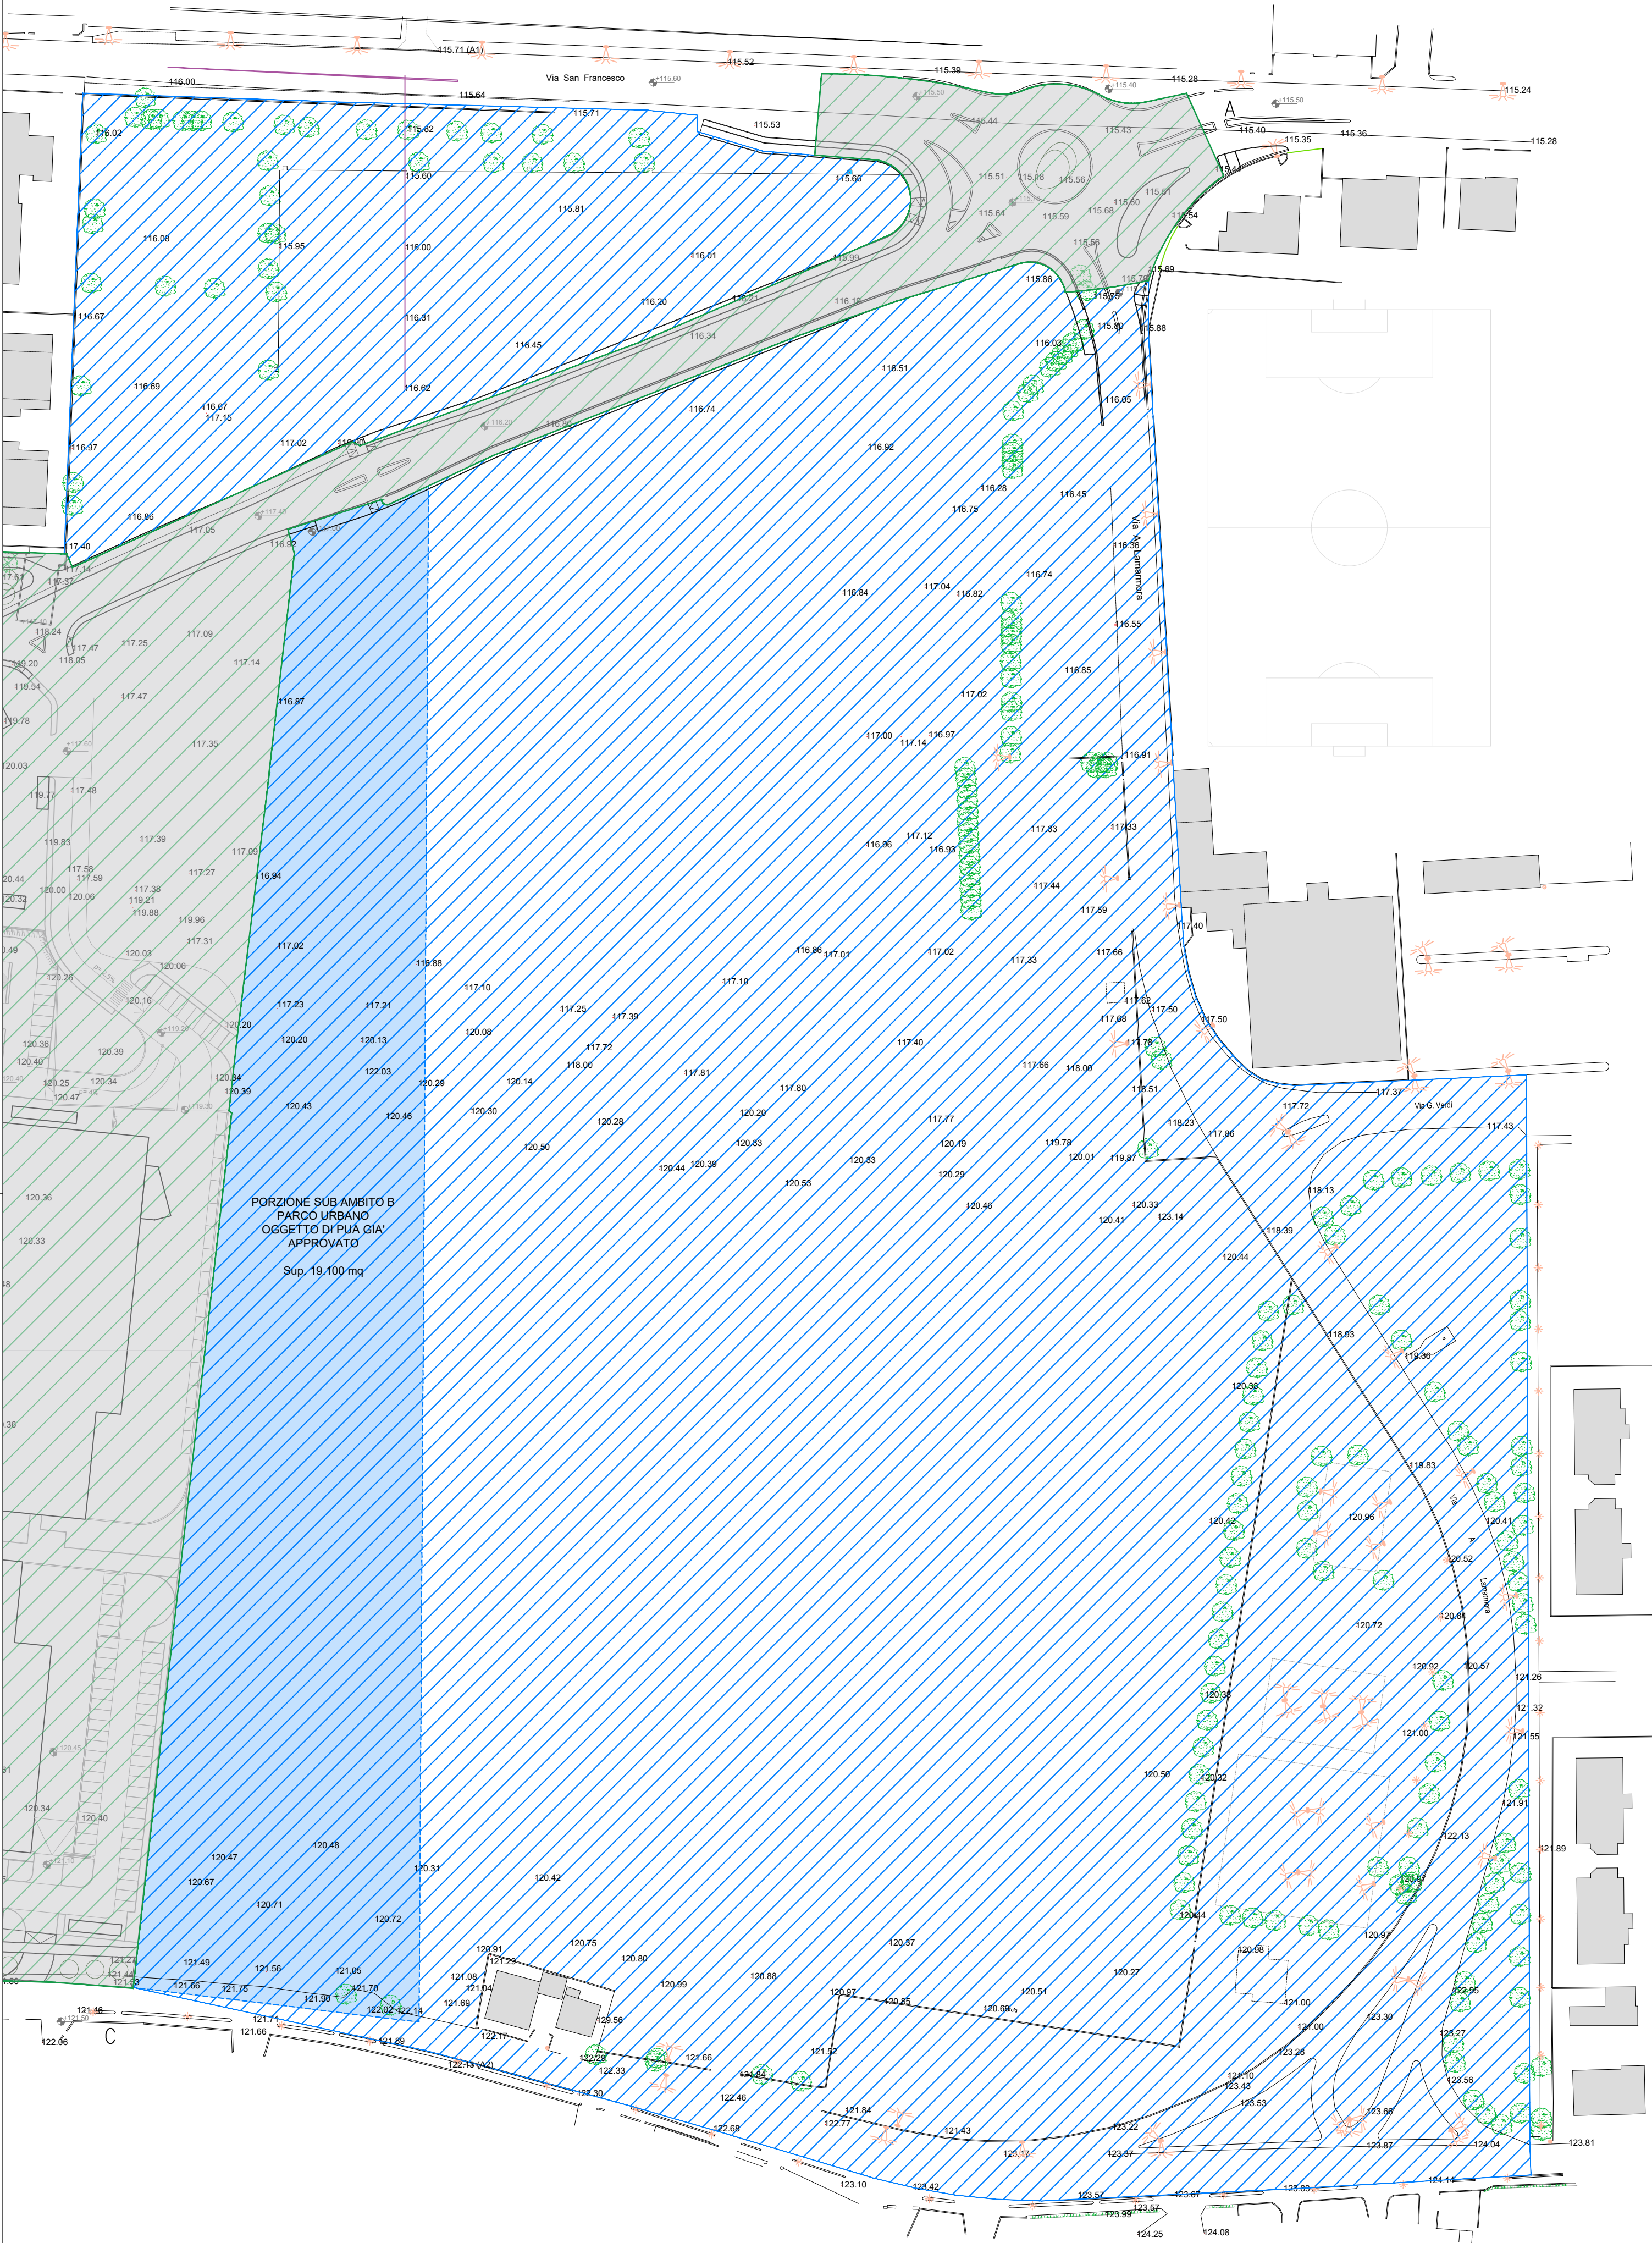

- Confine Sassuolo - Fiorano Modenese
- Comparto AR (S-F) SUB AMBITO "B"
- Comparto AR (S-F) SUB AMBITO "C" in corso di attuazione



COMUNE DI FIORANO MODENESE
PROGRAMMA DI RIQUALIFICAZIONE AMBITO
DENOMINATO "AR (S-F) EX CISA-CERDISA
PUA SUB AMBITO B- CENTRALE NORD



IL COMMITTENTE

TECNICI INCARICATI:



			OGGETTO: Legittimato
			Rilievo plano-altimetrico
2	31/07/2023	INTEGRAZIONE 2	Scala: 1:1000
1	15/05/2023	INTEGRAZIONE 1	
0	30/12/2021	EMISSIONE	Codice Elaborato:
REV.	DATA	DESCRIZIONE	