



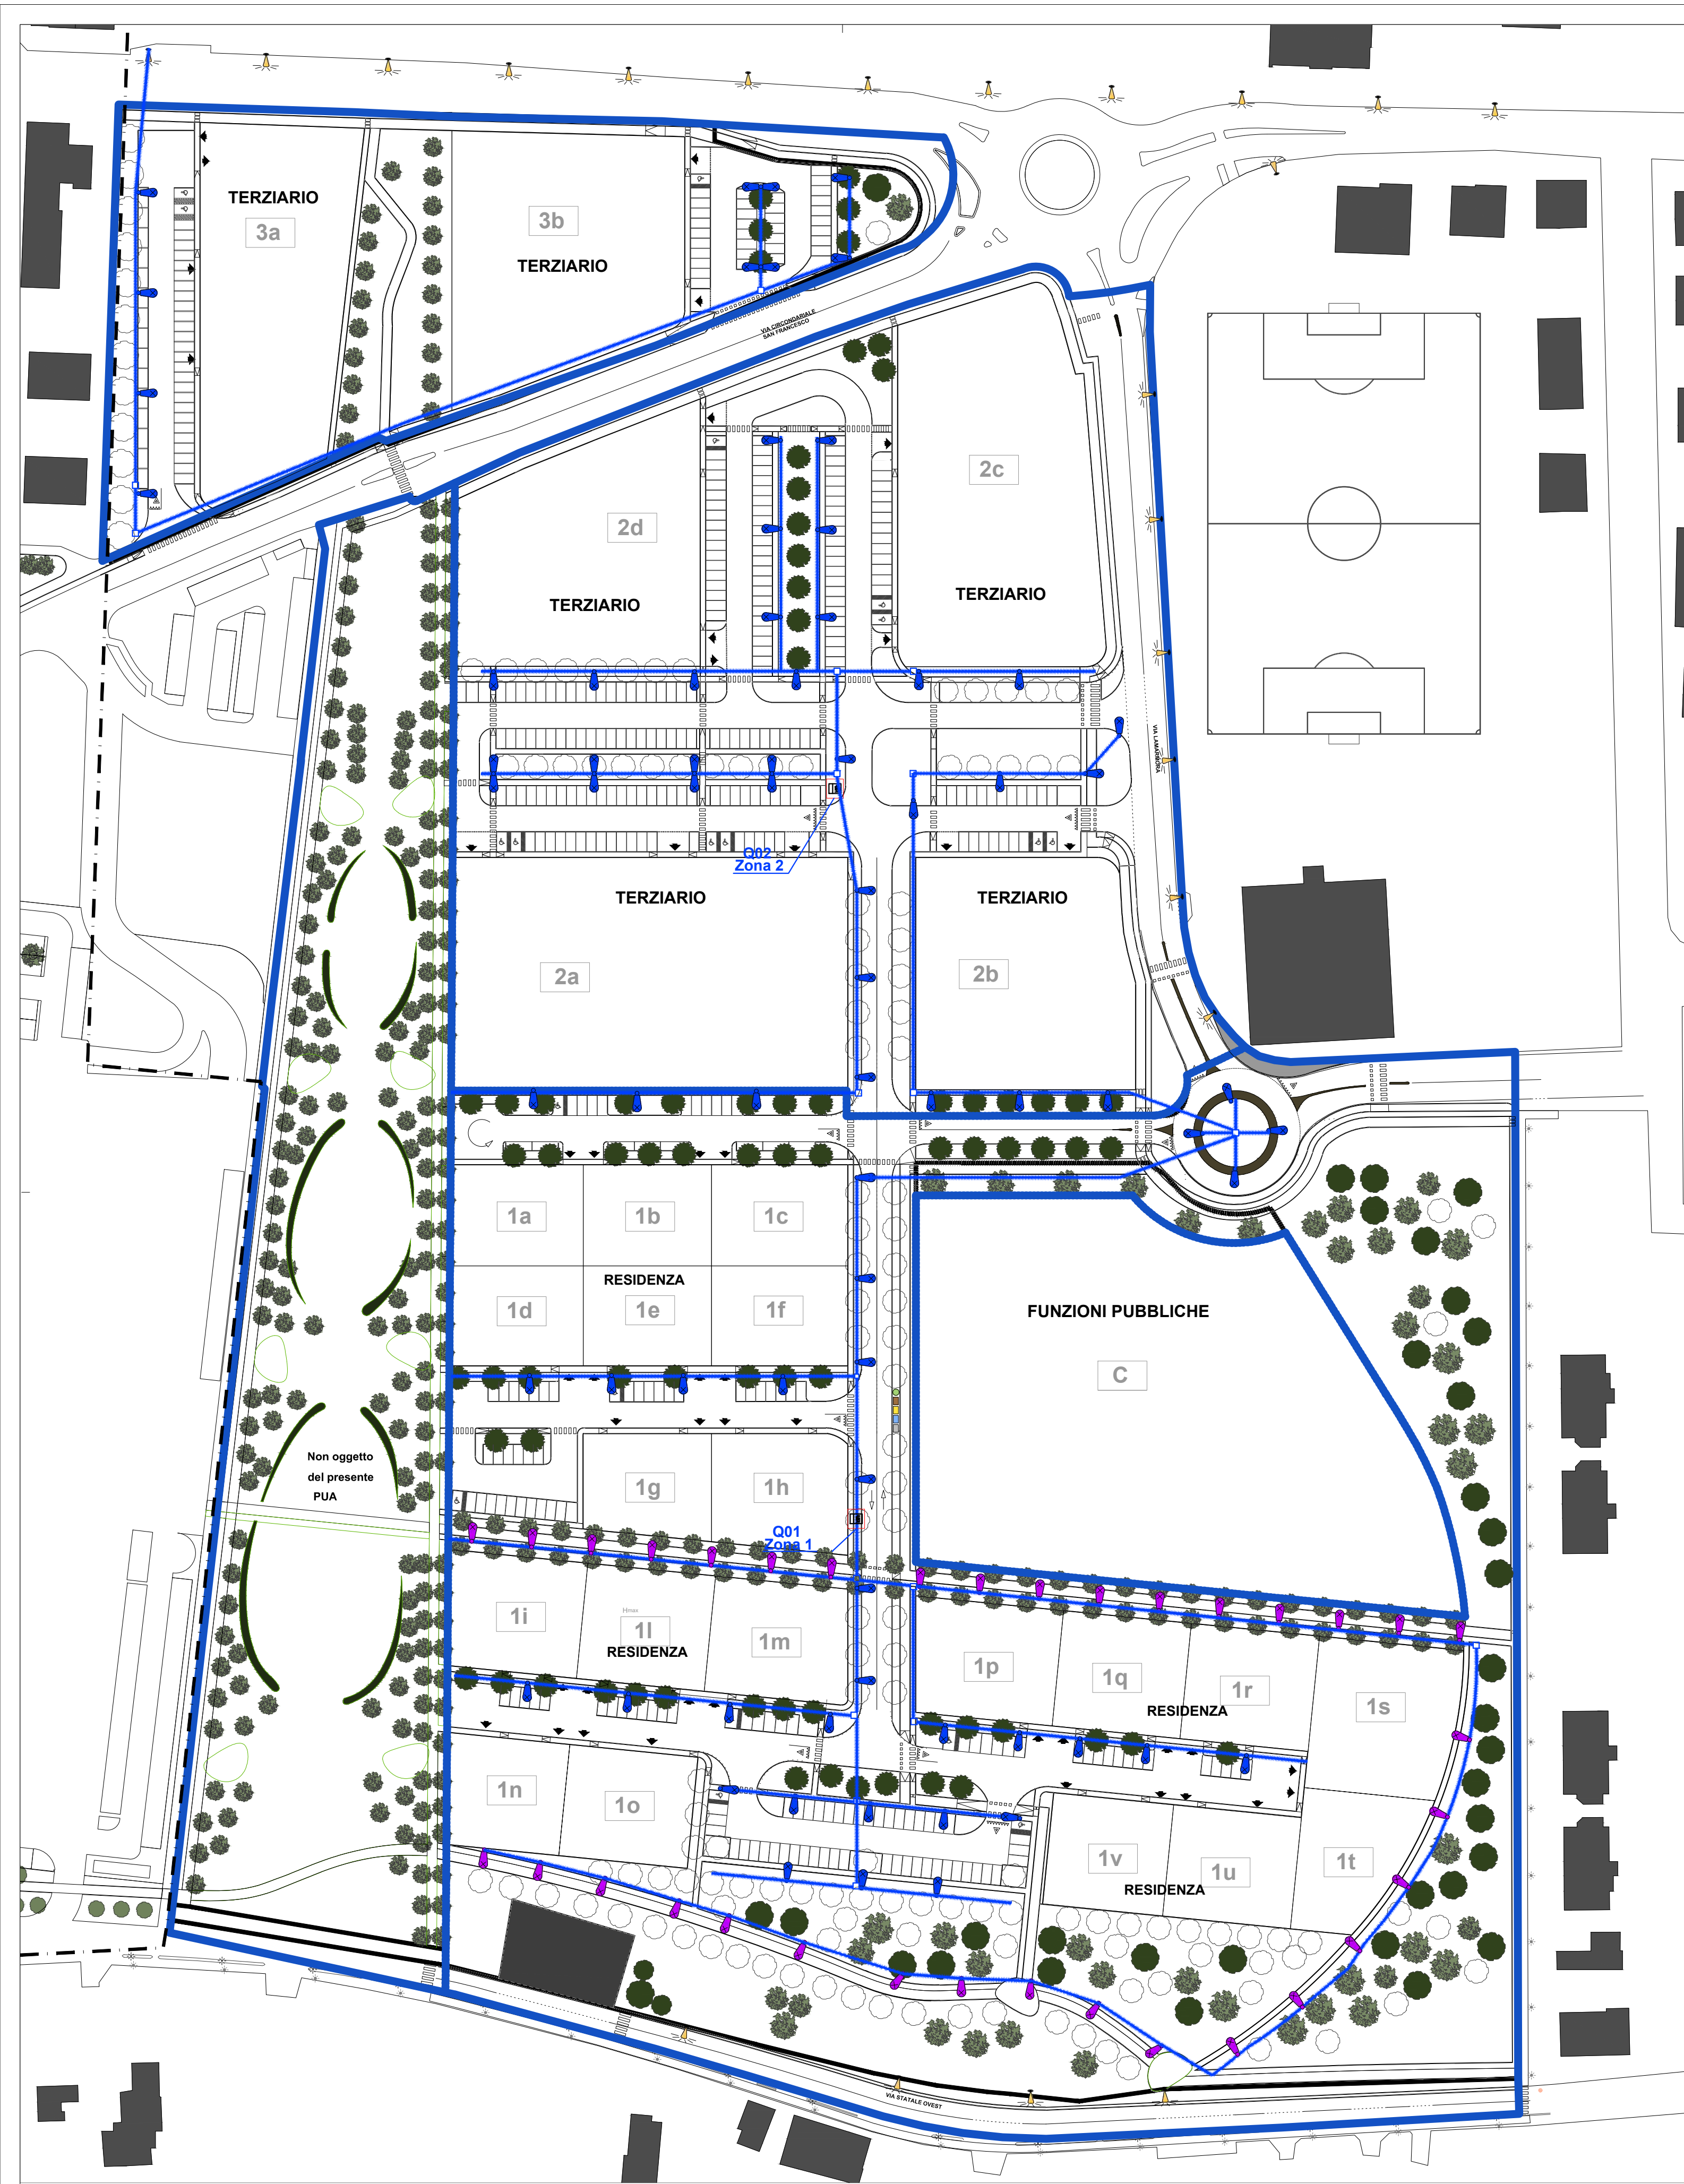

LAMPIONI PER ILLUMINAZIONE PUBBLICA

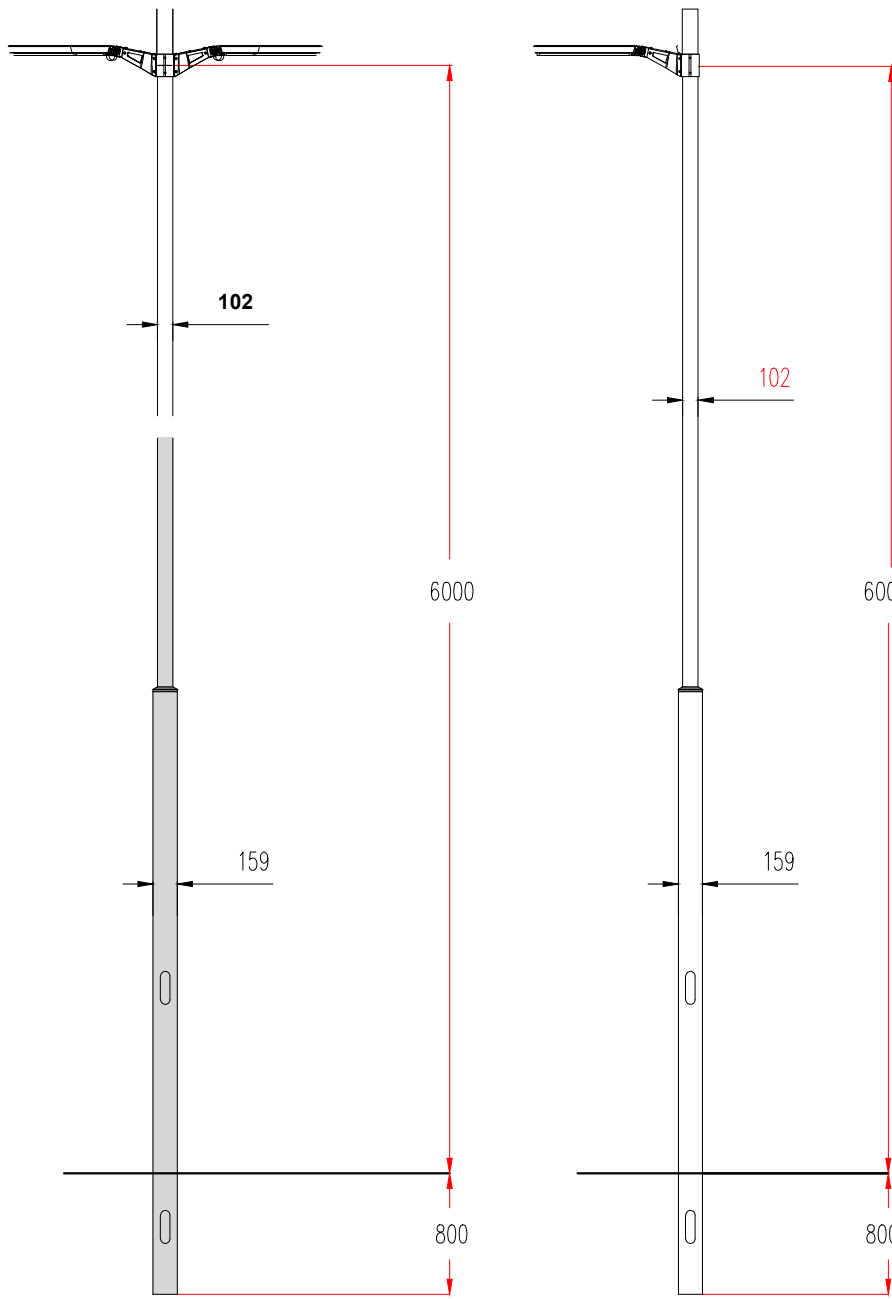

LEGENDA	
	Corpo illuminante marca AEC modello ITALO 2 3000° K 114W. Altezza F.T. 6m Classe II. O similare
	Corpo illuminante marca AEC modello ITALO 2 3000° K 57W. Altezza F.T. 6m Classe II. O similare
	Quadro elettrico
	Contatore di energia
	Tubazione in PVC interrata 2ø110mm e 75mm min.750 NW/mt a doppia parete con traino
	Pozzetto senza fondo in cemento 400X400mm
	Corpo illuminante esistente



COMUNE DI FIORANO MODENESE
PROGRAMMA DI RIQUALIFICAZIONE AMBITO
DENOMINATO "AR (S-F) EX CISA-CERDISA

PUA SUB AMBITO B



IL COMMITTENTE

TECNICI INCARICATI:

ARCHILINEA
ARCHITECTURE FOR EXCELLENCE

DALLARI FRENGI ASSOCIATI
INGEGNERIA ARCHITETTURA

PAMPURI

PROVINCIA DI MODENA
ARCHITETTO
ANGELO GERARDI
210

ORDINE DEGLI INGEGNERI
DALLARI
PAMPURI
192



OGGETTO: Progetto impianti elettrici

Planimetria illuminazione pubblica

1	31/07/2023	REVISIONE PER MODIFICA PLANIMETRIA	Scala: 1:1000
0	17/12/2021	EMISSIONE	Codice Elaborato:
REV.	DATA	DESCRIZIONE	

Tav. 5.5 INT.3