


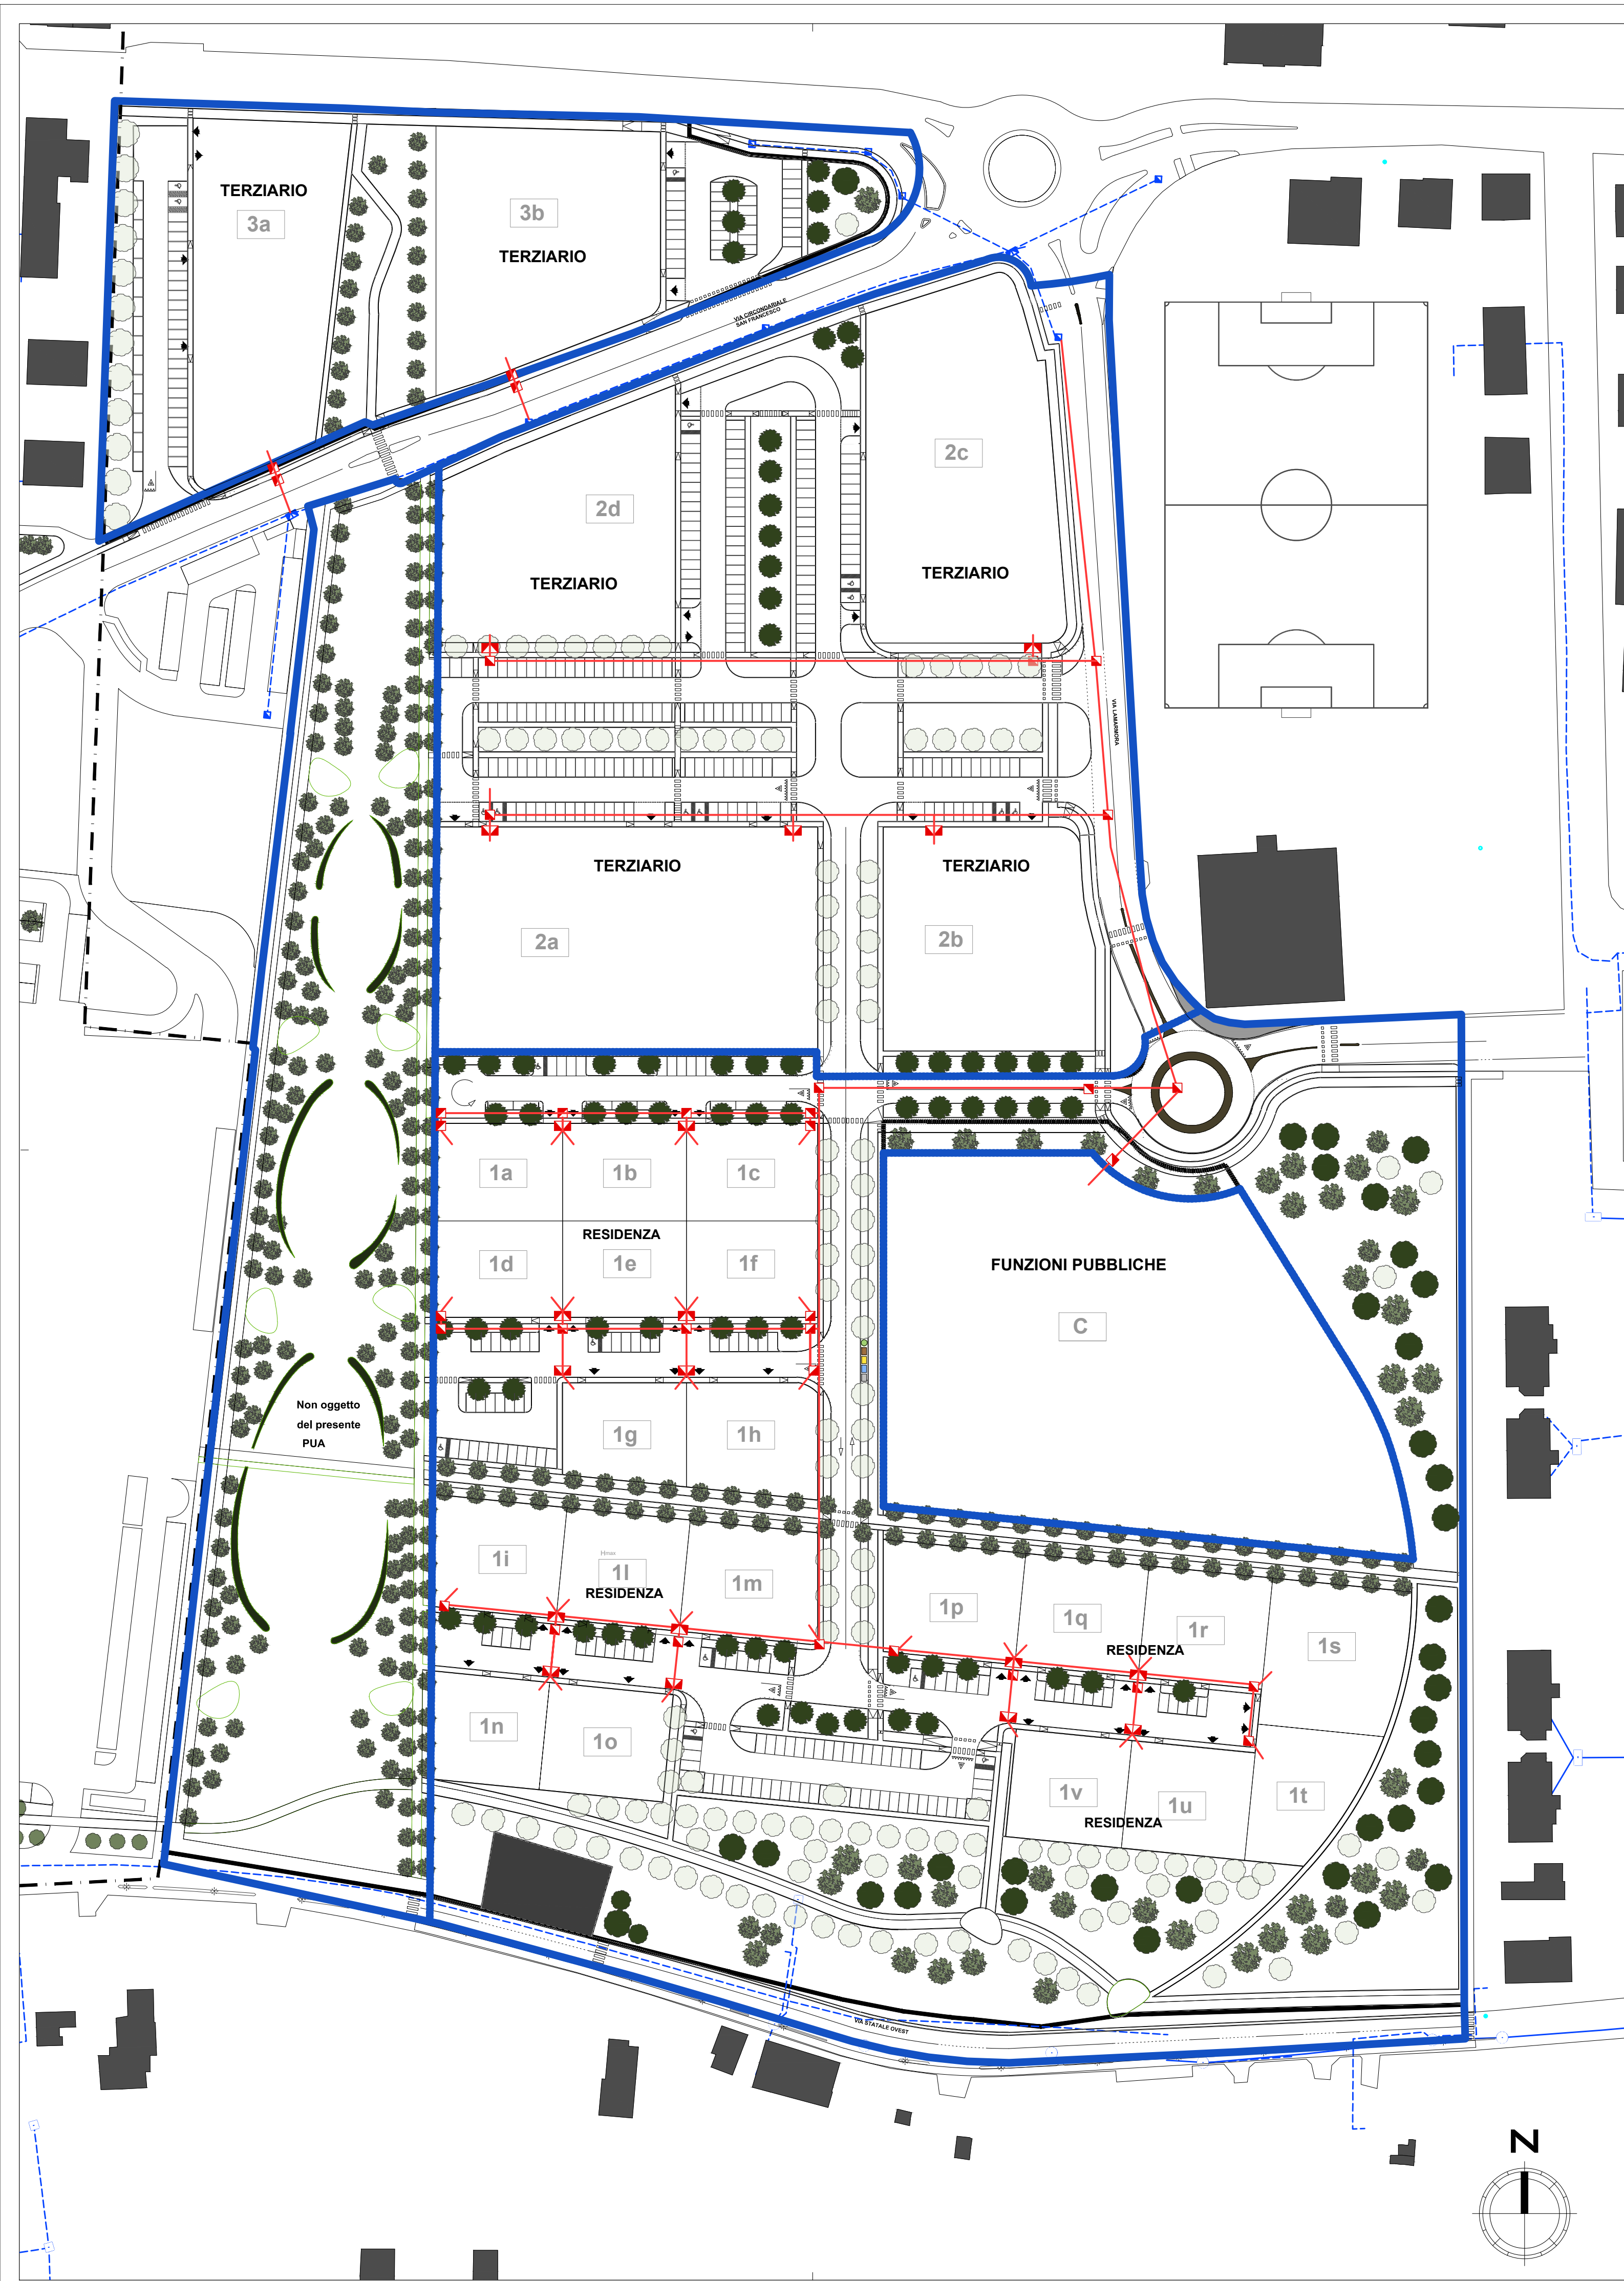


LEGENDA RETI ESISTENTI

	TELECOM - tubazioni
	TELECOM - cavi in trincea
	TELECOM - Pozzetti 60x60 / 60x120

LEGENDA RETI IN PROGETTO

	TELECOM - nuove polifore con n tubazioni
	TELECOM - Pozzetti 120x60
	TELECOM - Pozzetti 60x60

La profondità di scavo rispetto al piano di calpestio è di 60 cm in corrispondenza dei marciapiedi, 80 cm in corrispondenza delle strade e 100 cm negli attraversamenti stradali. Il fondo dello scavo deve essere privato di spuntoni e predisposto con un letto di sabbia o pozzolana o altri inerti a granulometria fine; il materiale di risulta può essere riutilizzato se è di caratteristiche analoghe.

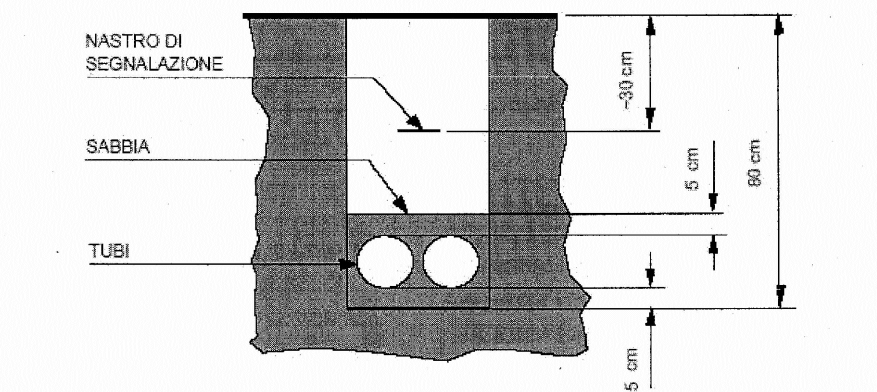

COMUNE DI FIORANO MODENESE
PROGRAMMA DI RIQUALIFICAZIONE AMBITO
DENOMINATO “AR (S-F) EX CISA-CERDISA
PUA SUB AMBITO B- CENTRALE NORD



IL COMMITTENTE

TECNICI INCARICATI:



DALLARI FREGNI ASSOCIATI
INGEGNERIA ARCHITETTURA



			OGGETTO: Progetto
			Planimetria rete telefonica
2	31/07/2023	INTEGRAZIONE 2	Scala: 1:1000 Codice Elaborato:
1	15/05/2023	INTEGRAZIONE 1	
0	30/12/2021	EMISSIONE	
REV.	DATA	DESCRIZIONE	