


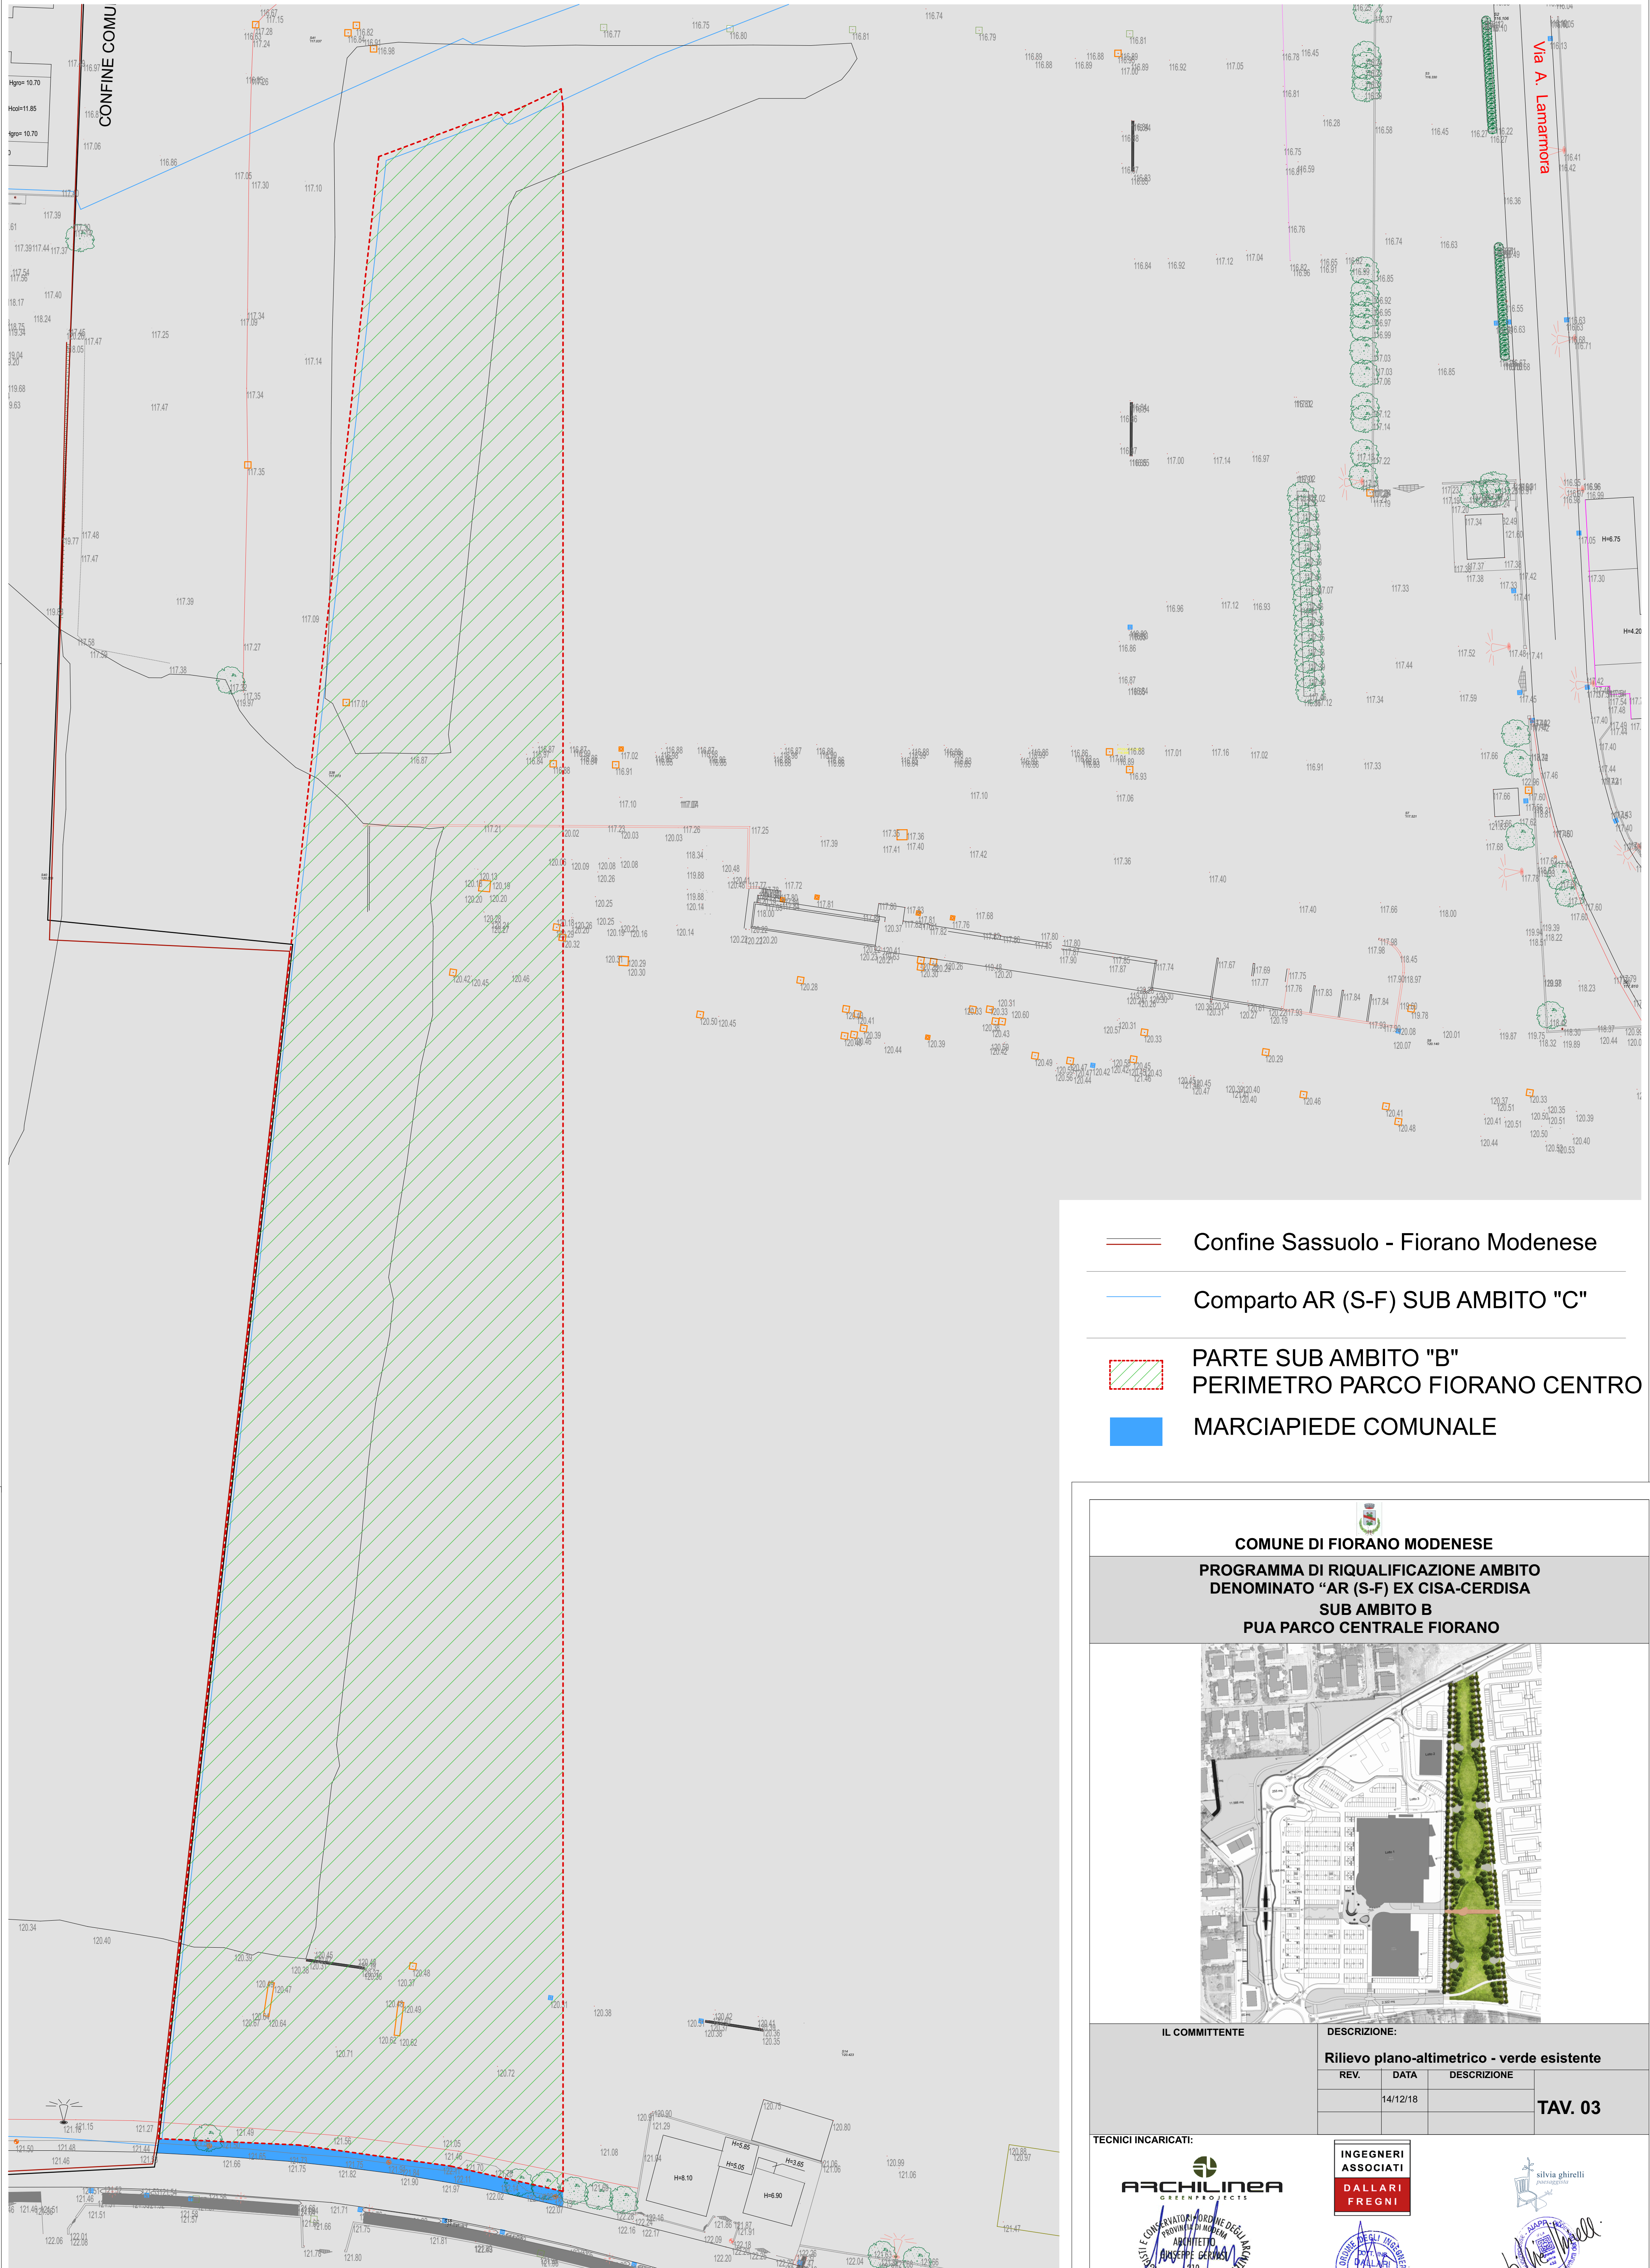

- Confine Sassuolo - Fiorano Modenese
- Comparto AR (S-F) SUB AMBITO "C"
- PARTE SUB AMBITO "B" PERIMETRO PARCO FIORANO CENTRO
- MARCIAPIEDE COMUNALE

COMUNE DI FIORANO MODENESE
PROGRAMMA DI RIQUALIFICAZIONE AMBITO DENOMINATO "AR (S-F) EX CISA-CERDISA SUB AMBITO B PUA PARCO CENTRALE FIORANO

IL COMMITTENTE	DESCRIZIONE:		
	Rilievo plano-altimetrico - verde esistente		
	REV.	DATA	DESCRIZIONE
		14/12/18	
		TAV. 03	

TECNICI INCARICATI:

PROVINCIA DI MODENA
ARCHITETTO
ANGELO GERVA
210

INGEGNERI ASSOCIATI
DALLARI FREGNI

RILIEVO PLANO-ALTOMETRICO- VERDE ESISTENTE - SCALA 1:500