


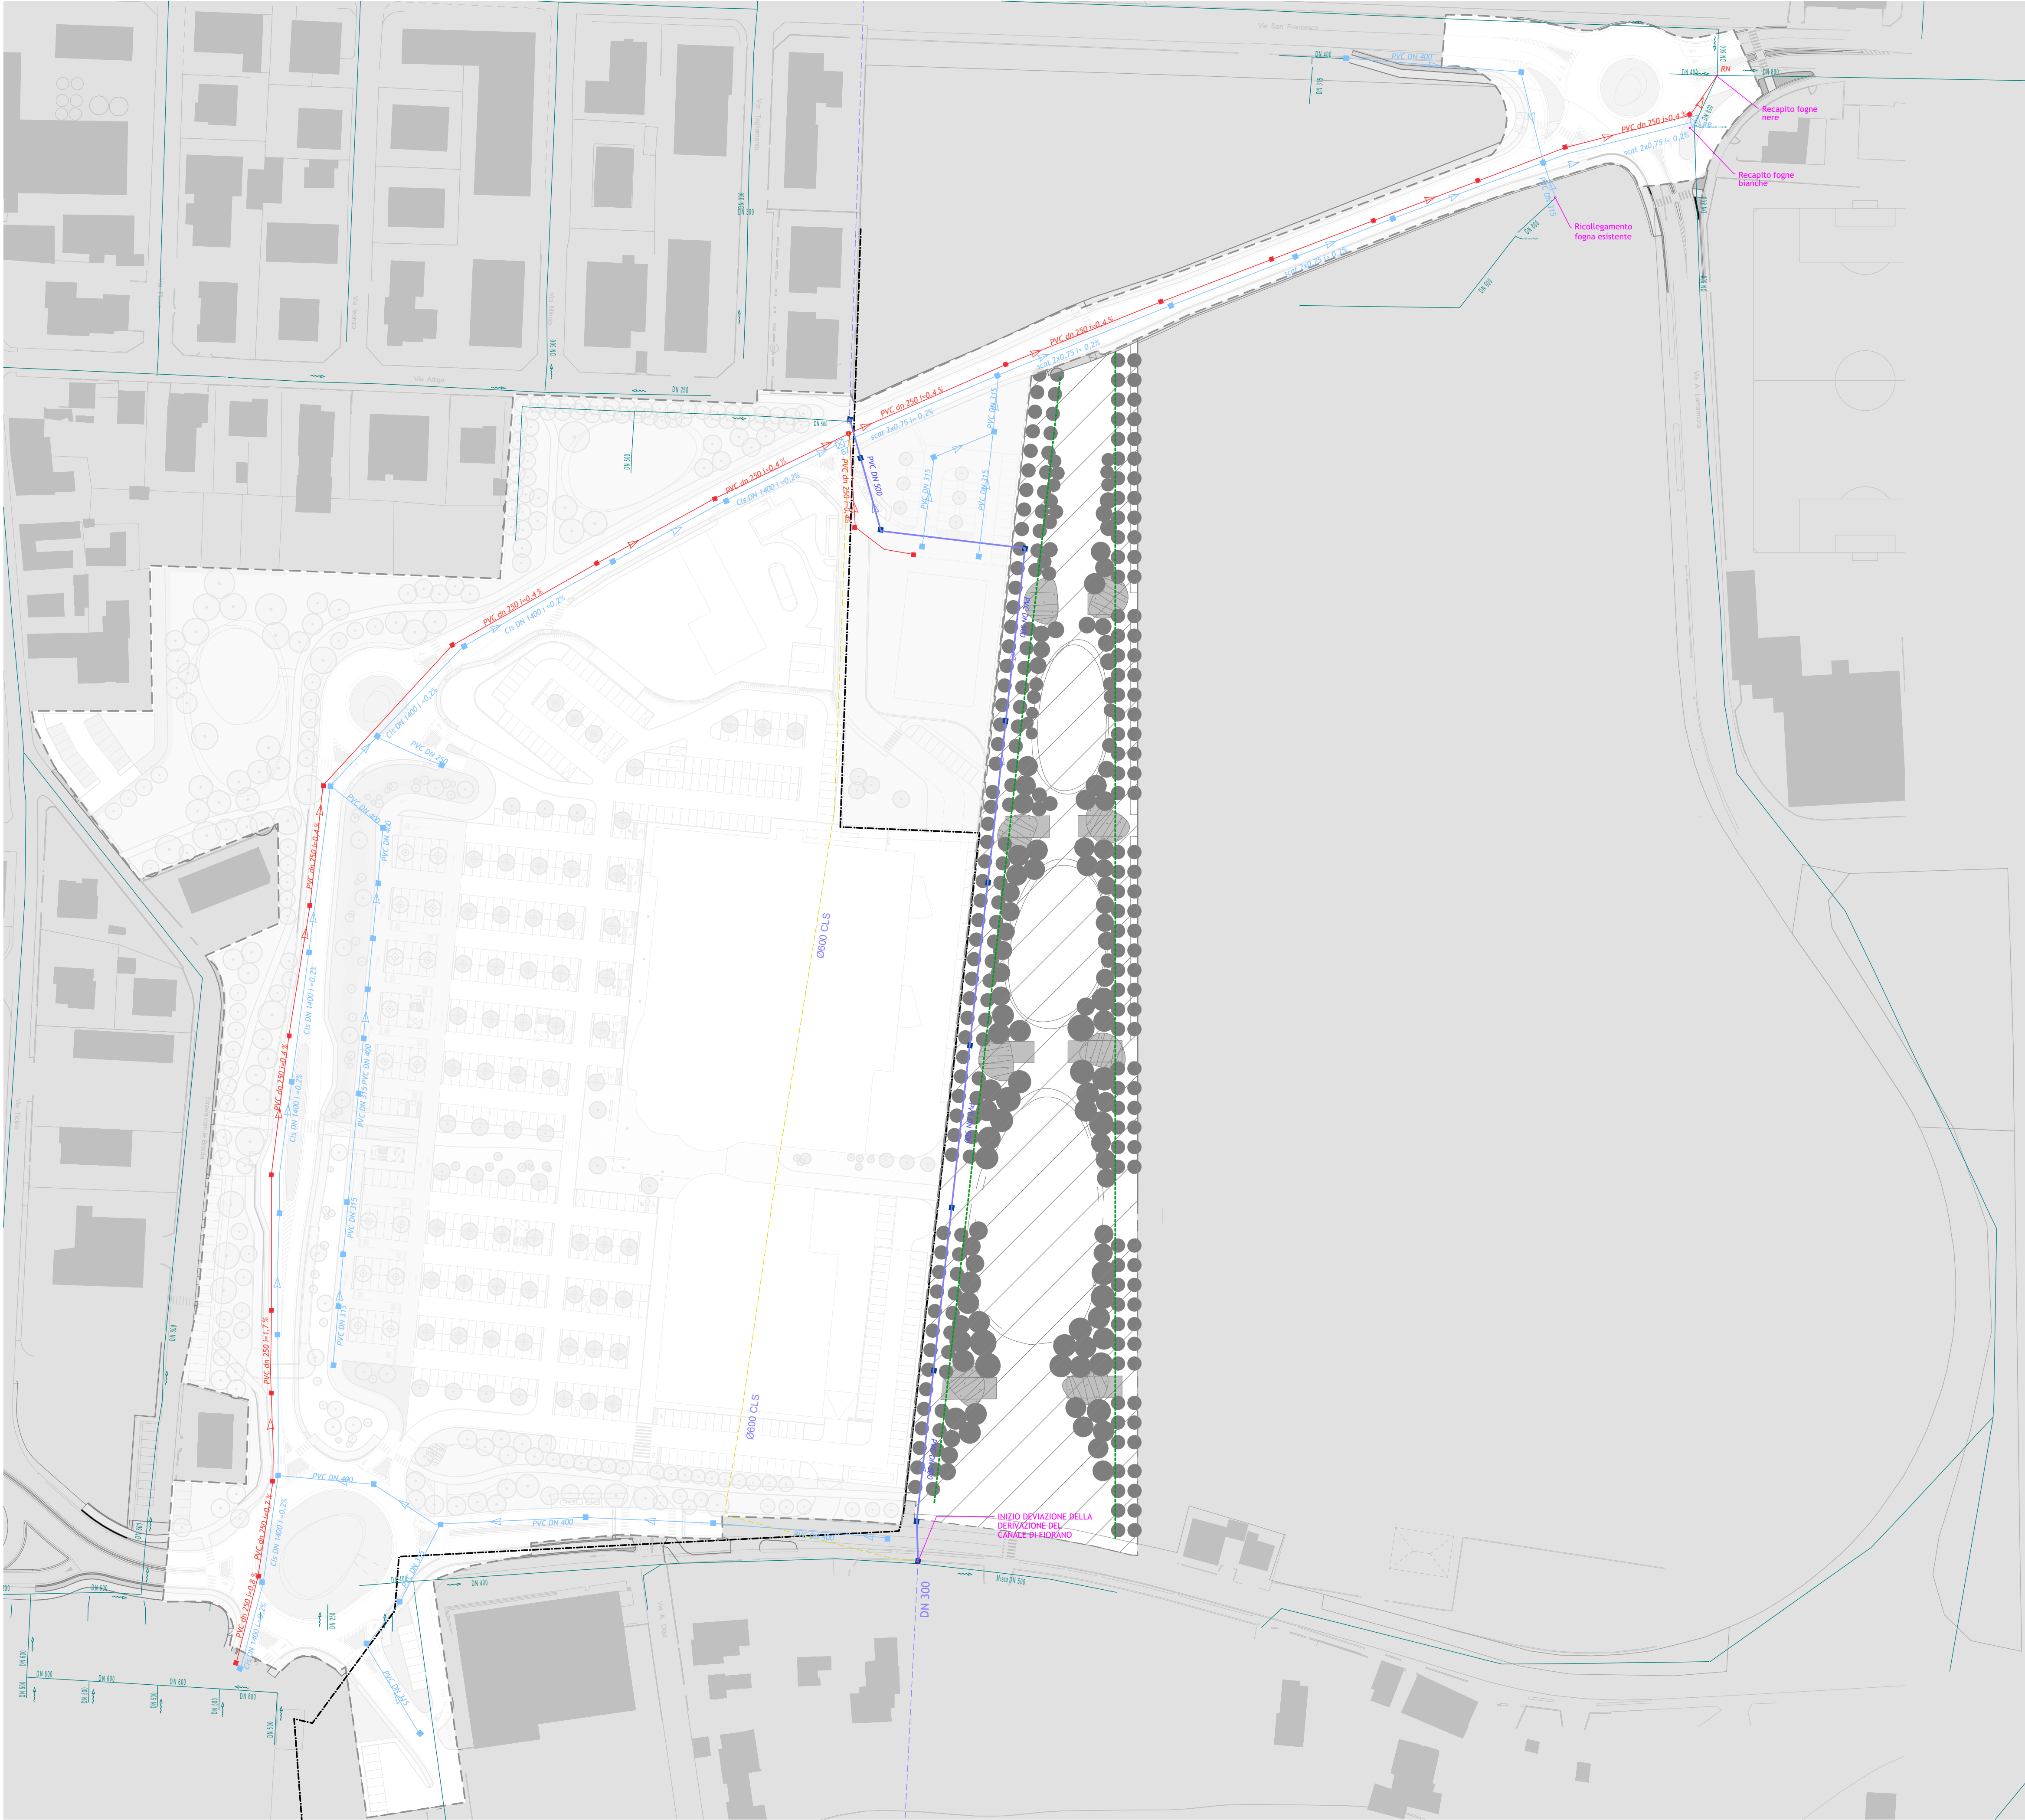

PLANIMETRIA RETE FOGNARIA - SCALA 1:1000

CANALE DI FIORANO

LEGENDA

- Direzione del Canale di Fiorano
- Direzione del Canale di Fiorano- tratto da disattivare

LEGENDA RETI IN PROGETTO

- Deviazione della direzione del canale di Fiorano - progetto

RETI FOGNARIE

LEGENDA RETI ESISTENTI

- Fogne esistenti prevalentemente miste
- Caditoie esistenti
- Pozzetti esistenti

LEGENDA RETI IN PROGETTO

- Fogne bianche- tubazioni
- ☒ Fogne bianche- Pozzetto eseguito in opera
- Fogne bianche- Pozzetto prefabbricato
- Fogne nere- tubazioni
- Fogne nere - pozzetto
- Scolina a dispersione nel terreno



COMUNE DI FIORANO MODENESE

PROGRAMMA DI RIQUALIFICAZIONE AMBITO DENOMINATO “AR (S-F) EX CISA-CERDISA SUB AMBITO B PUA PARCO CENTRALE FIORANO



IL COMMITTENTE

DESCRIZIONE:
Planimetria rete fognaria

REV.	DATA	DESCRIZIONE	TAVOLA
	18/06/2020		07

TECNICI INCARICATI:



INGEGNERI ASSOCIATI
DALLARI
FREGNI



PROVINCIA DI MODENA
ARCHITETTO
GIUSEPPE FREGNI



COMUNE DI FIORANO MODENESE
DOTT. M.
DALLARI
n. 932
REGIO EMILIA



silvia ghirelli
progettista