


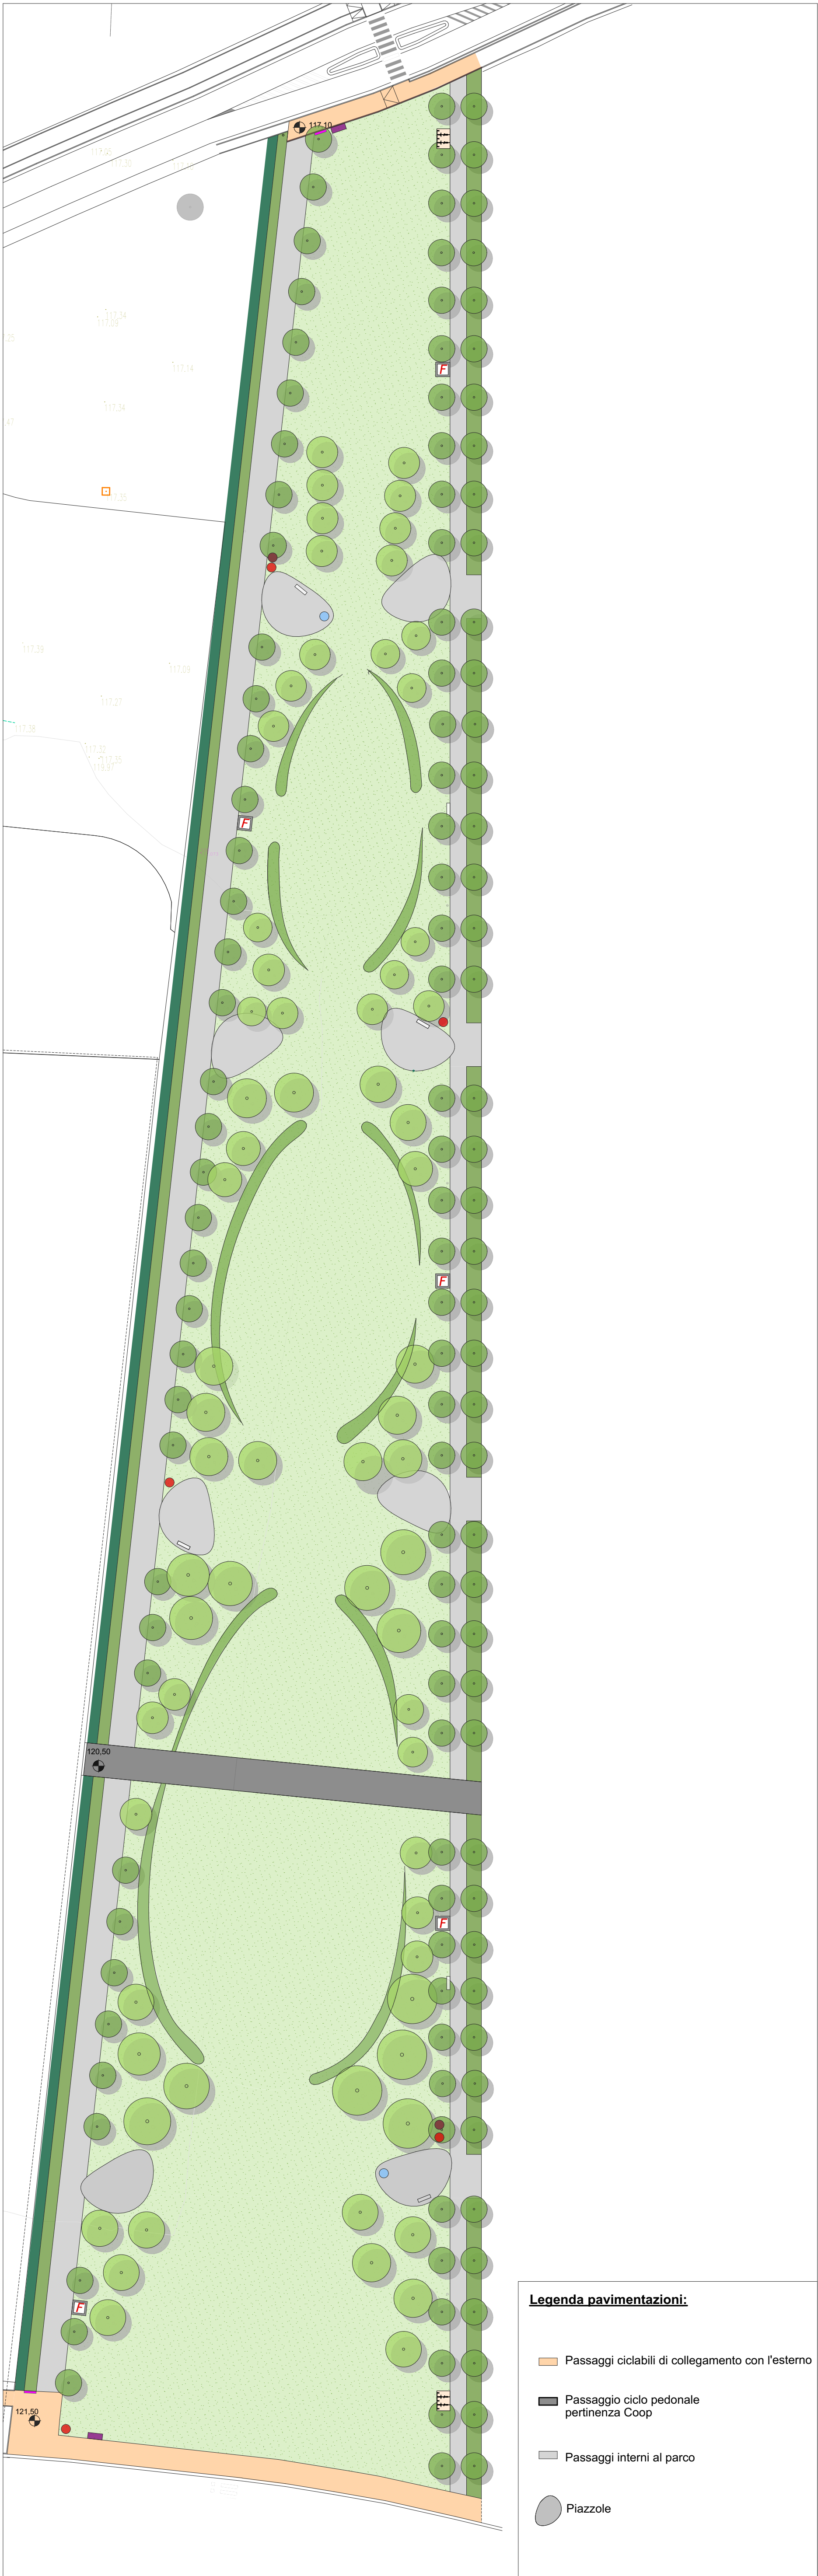

PERCORSI E PIAZZOLE
IN CONGLOMERATO BITUMINOSO



	Percorsi ciclopedonali in conglomerato bituminoso
	Piazzole in conglomerato bituminoso

PERCORSI CICLABILI IN AUTOBLOCCANTI



	Percorsi ciclabili di collegamento con l'esterno con pavimentazione in autobloccanti
--	--

COMUNE DI FIORANO MODENESE

PROGRAMMA DI RIQUALIFICAZIONE AMBITO DENOMINATO "AR (S-F) EX CISA-CERDISA

SUB AMBITO B

PUA PARCO CENTRALE FIORANO

IL COMMITTENTE		DESCRIZIONE: Planimetria percorsi pedonali e ciclopedonali	
REV.	DATA	DESCRIZIONE	TAVOLA
	18/06/2020		11

TECNICI INCARICATI: