



Confine Sassuolo - Fiorano Modenese
Comparto AR (S-F) SUB-AMBITO "C"

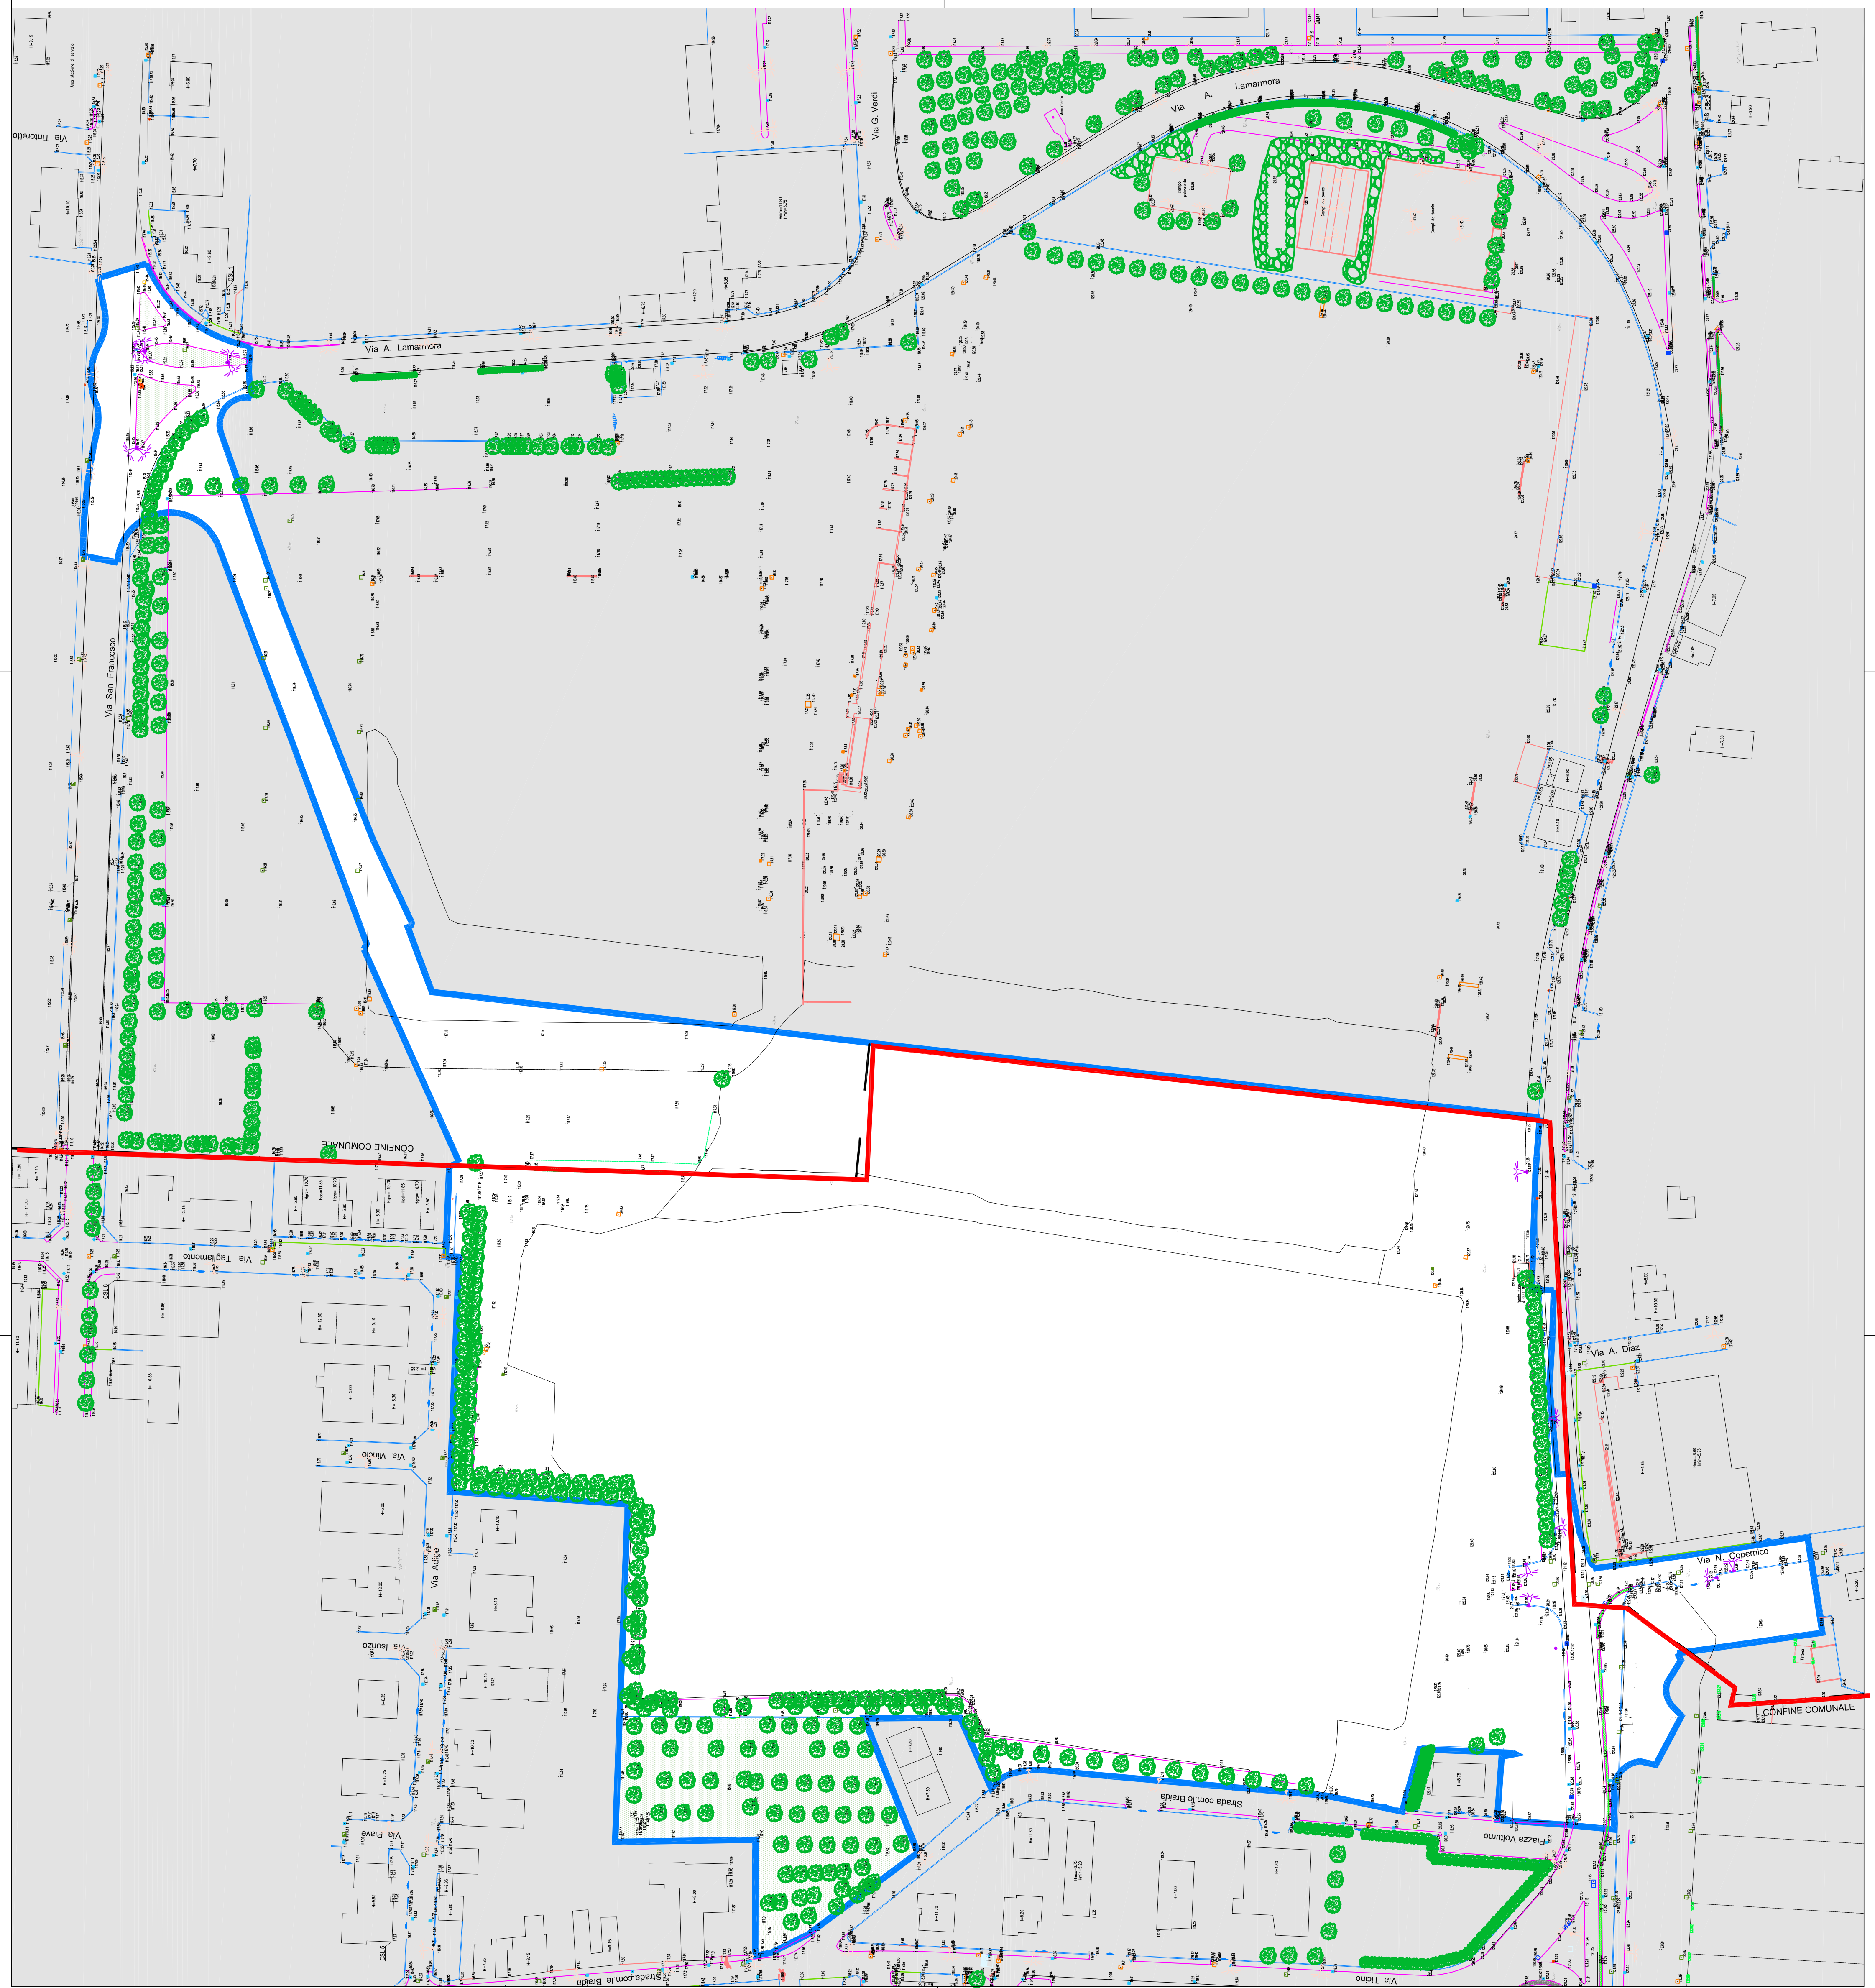

**PROGRAMMA DI RIQUALIFICAZIONE
AMBITO "AR (S-F) EX CISA-CERDISA"**

SUB-AMBITO C

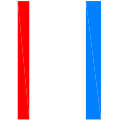

**COMUNI DI SASSUOLO
FIORANO MODENESE**



P.U.A. IN VARIANTE
AMBITO AR (S-F) EX CISA CERDISA
SUB-AMBITO "C"

RILIEVO PLANO-ALTIMETRICO - STATO DI FATTO

scala 1:1000

Ing. Elke Corradini
STUDIO
ELKE CORRADINI
INGEGNERE

Arch. Anusca Roncaglia
studio architetti
roncaglia & sola

Ing. Federico Salardi
INGEGNERE ARCHITETTO ASSOCIATO

Dicembre 2018

TAV.03