





PIANTA PIANO TERRA

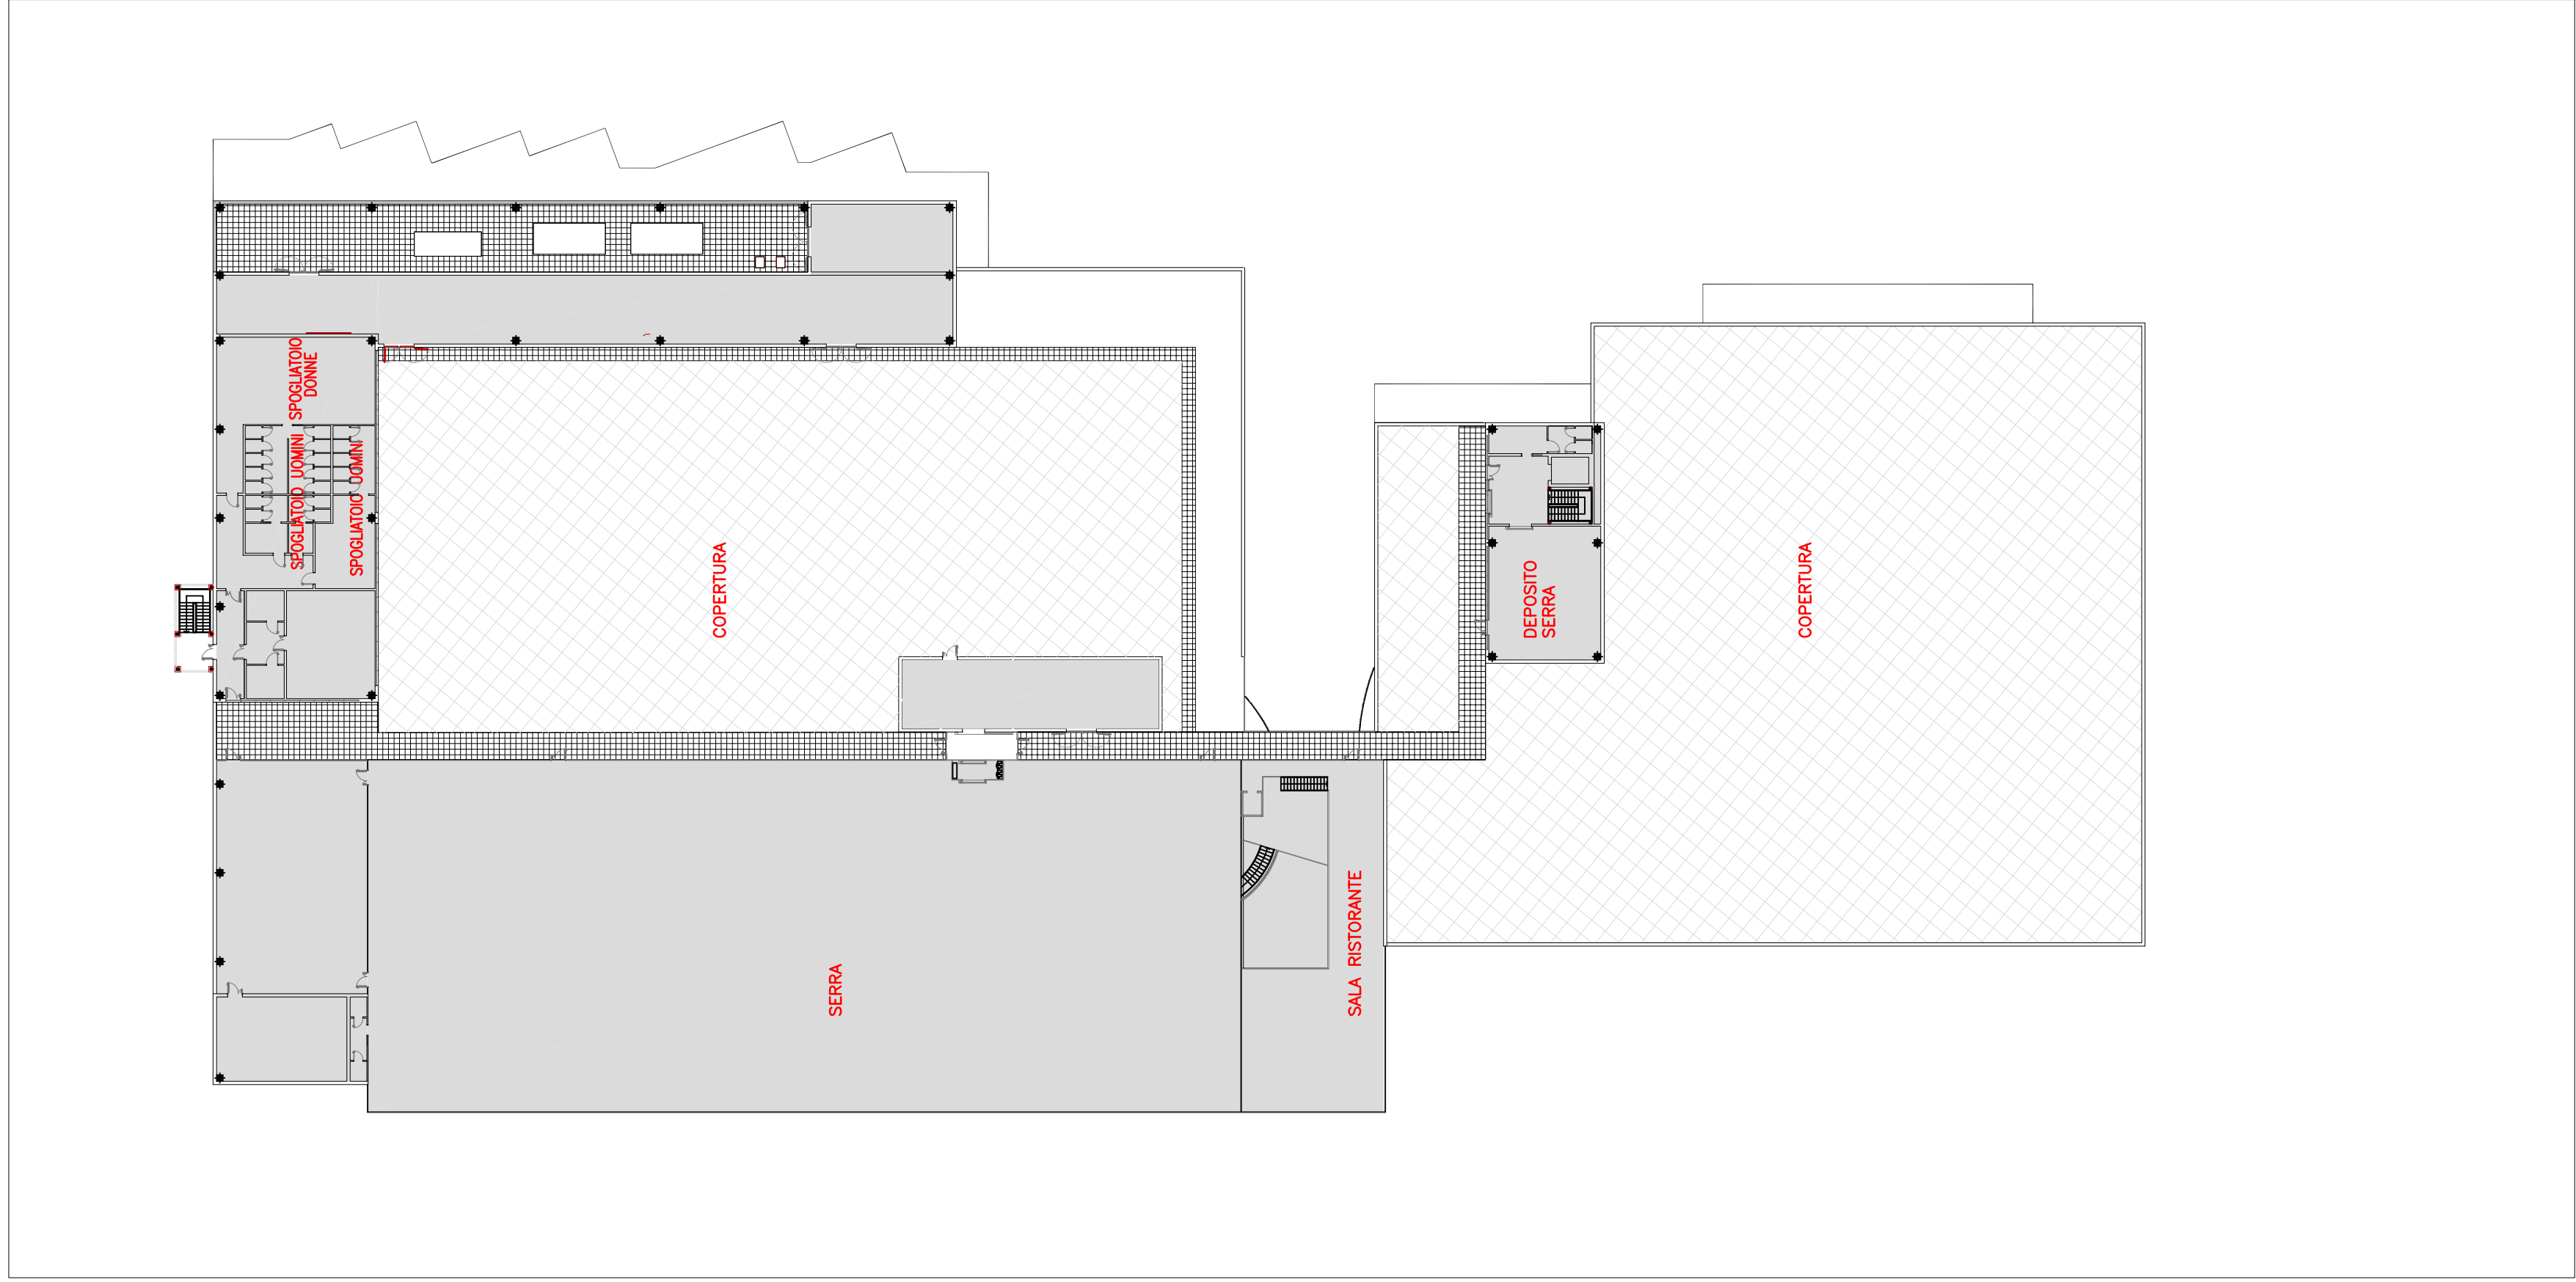

PIANTA PIANO PRIMO

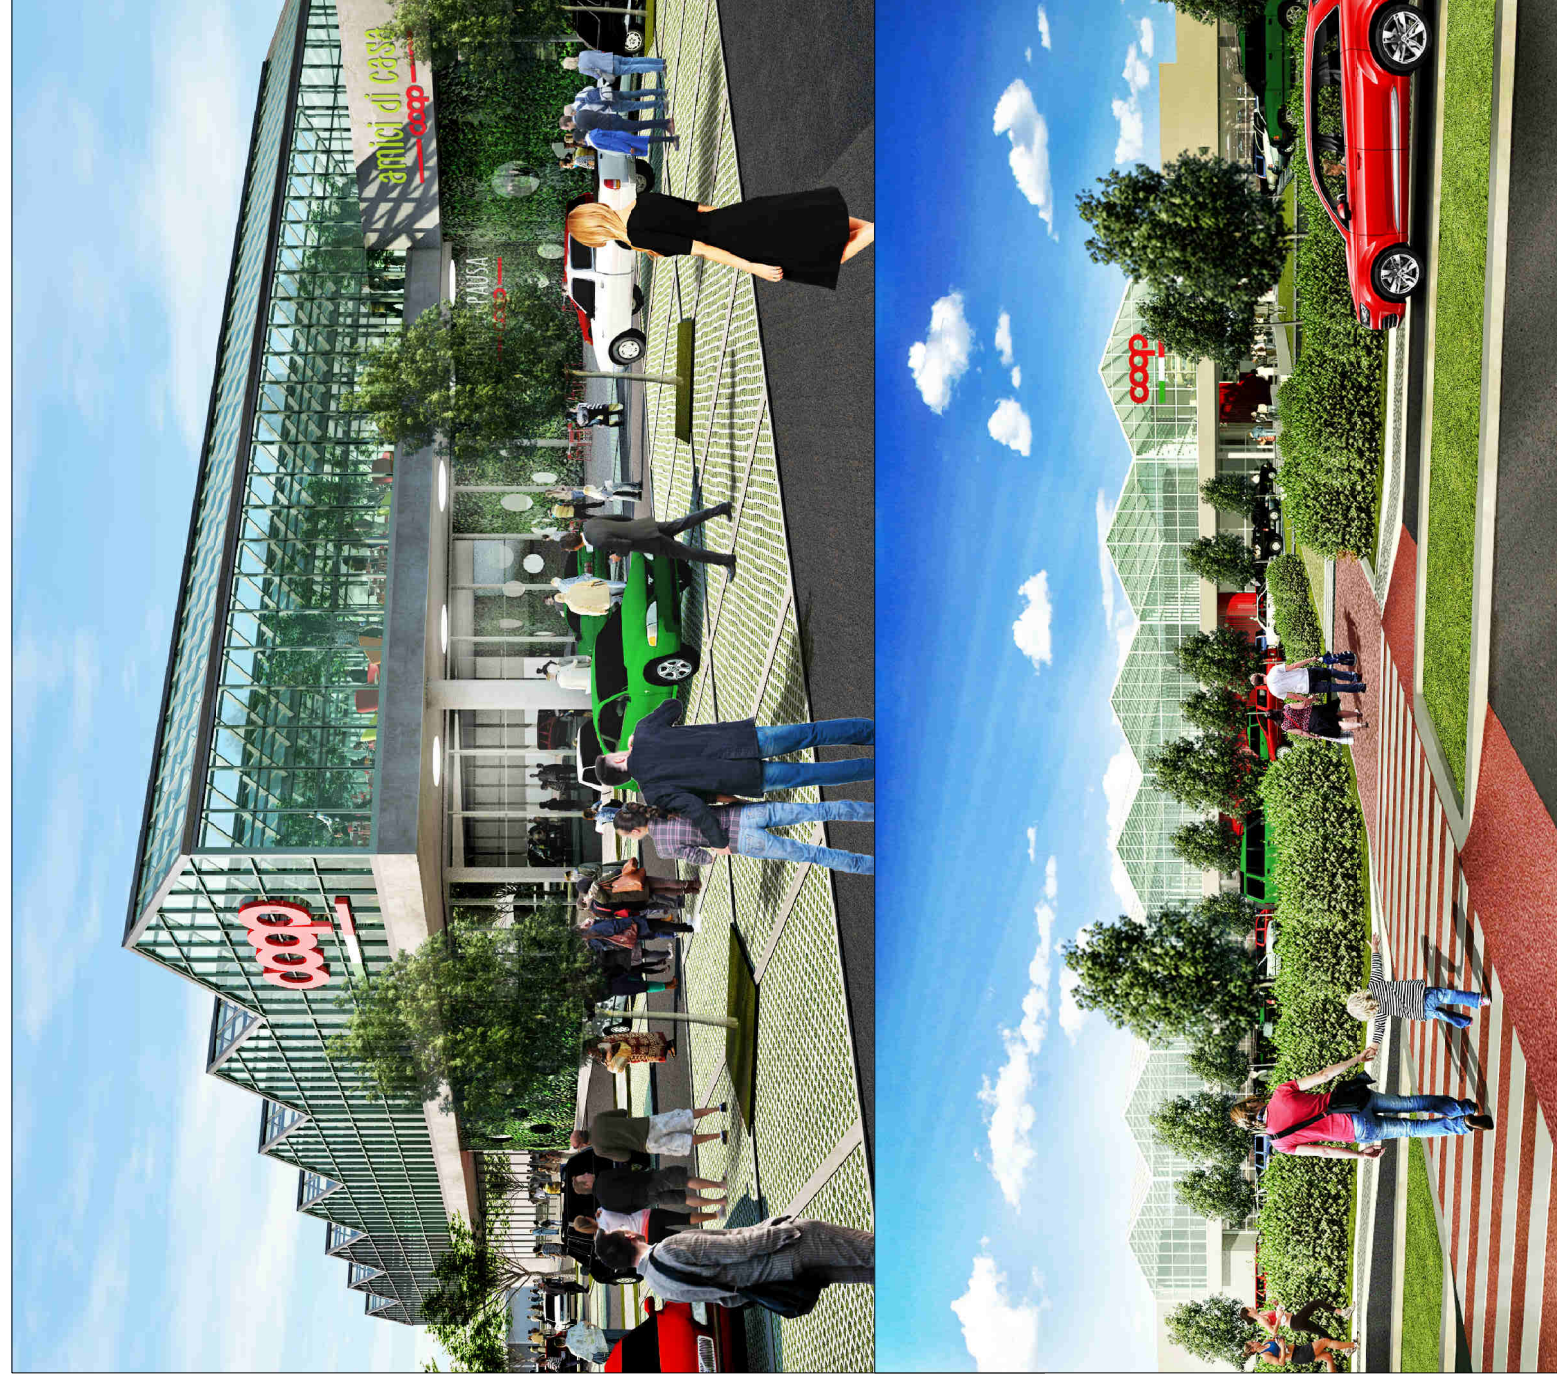

PLANIMETRIA
GENERALE

