


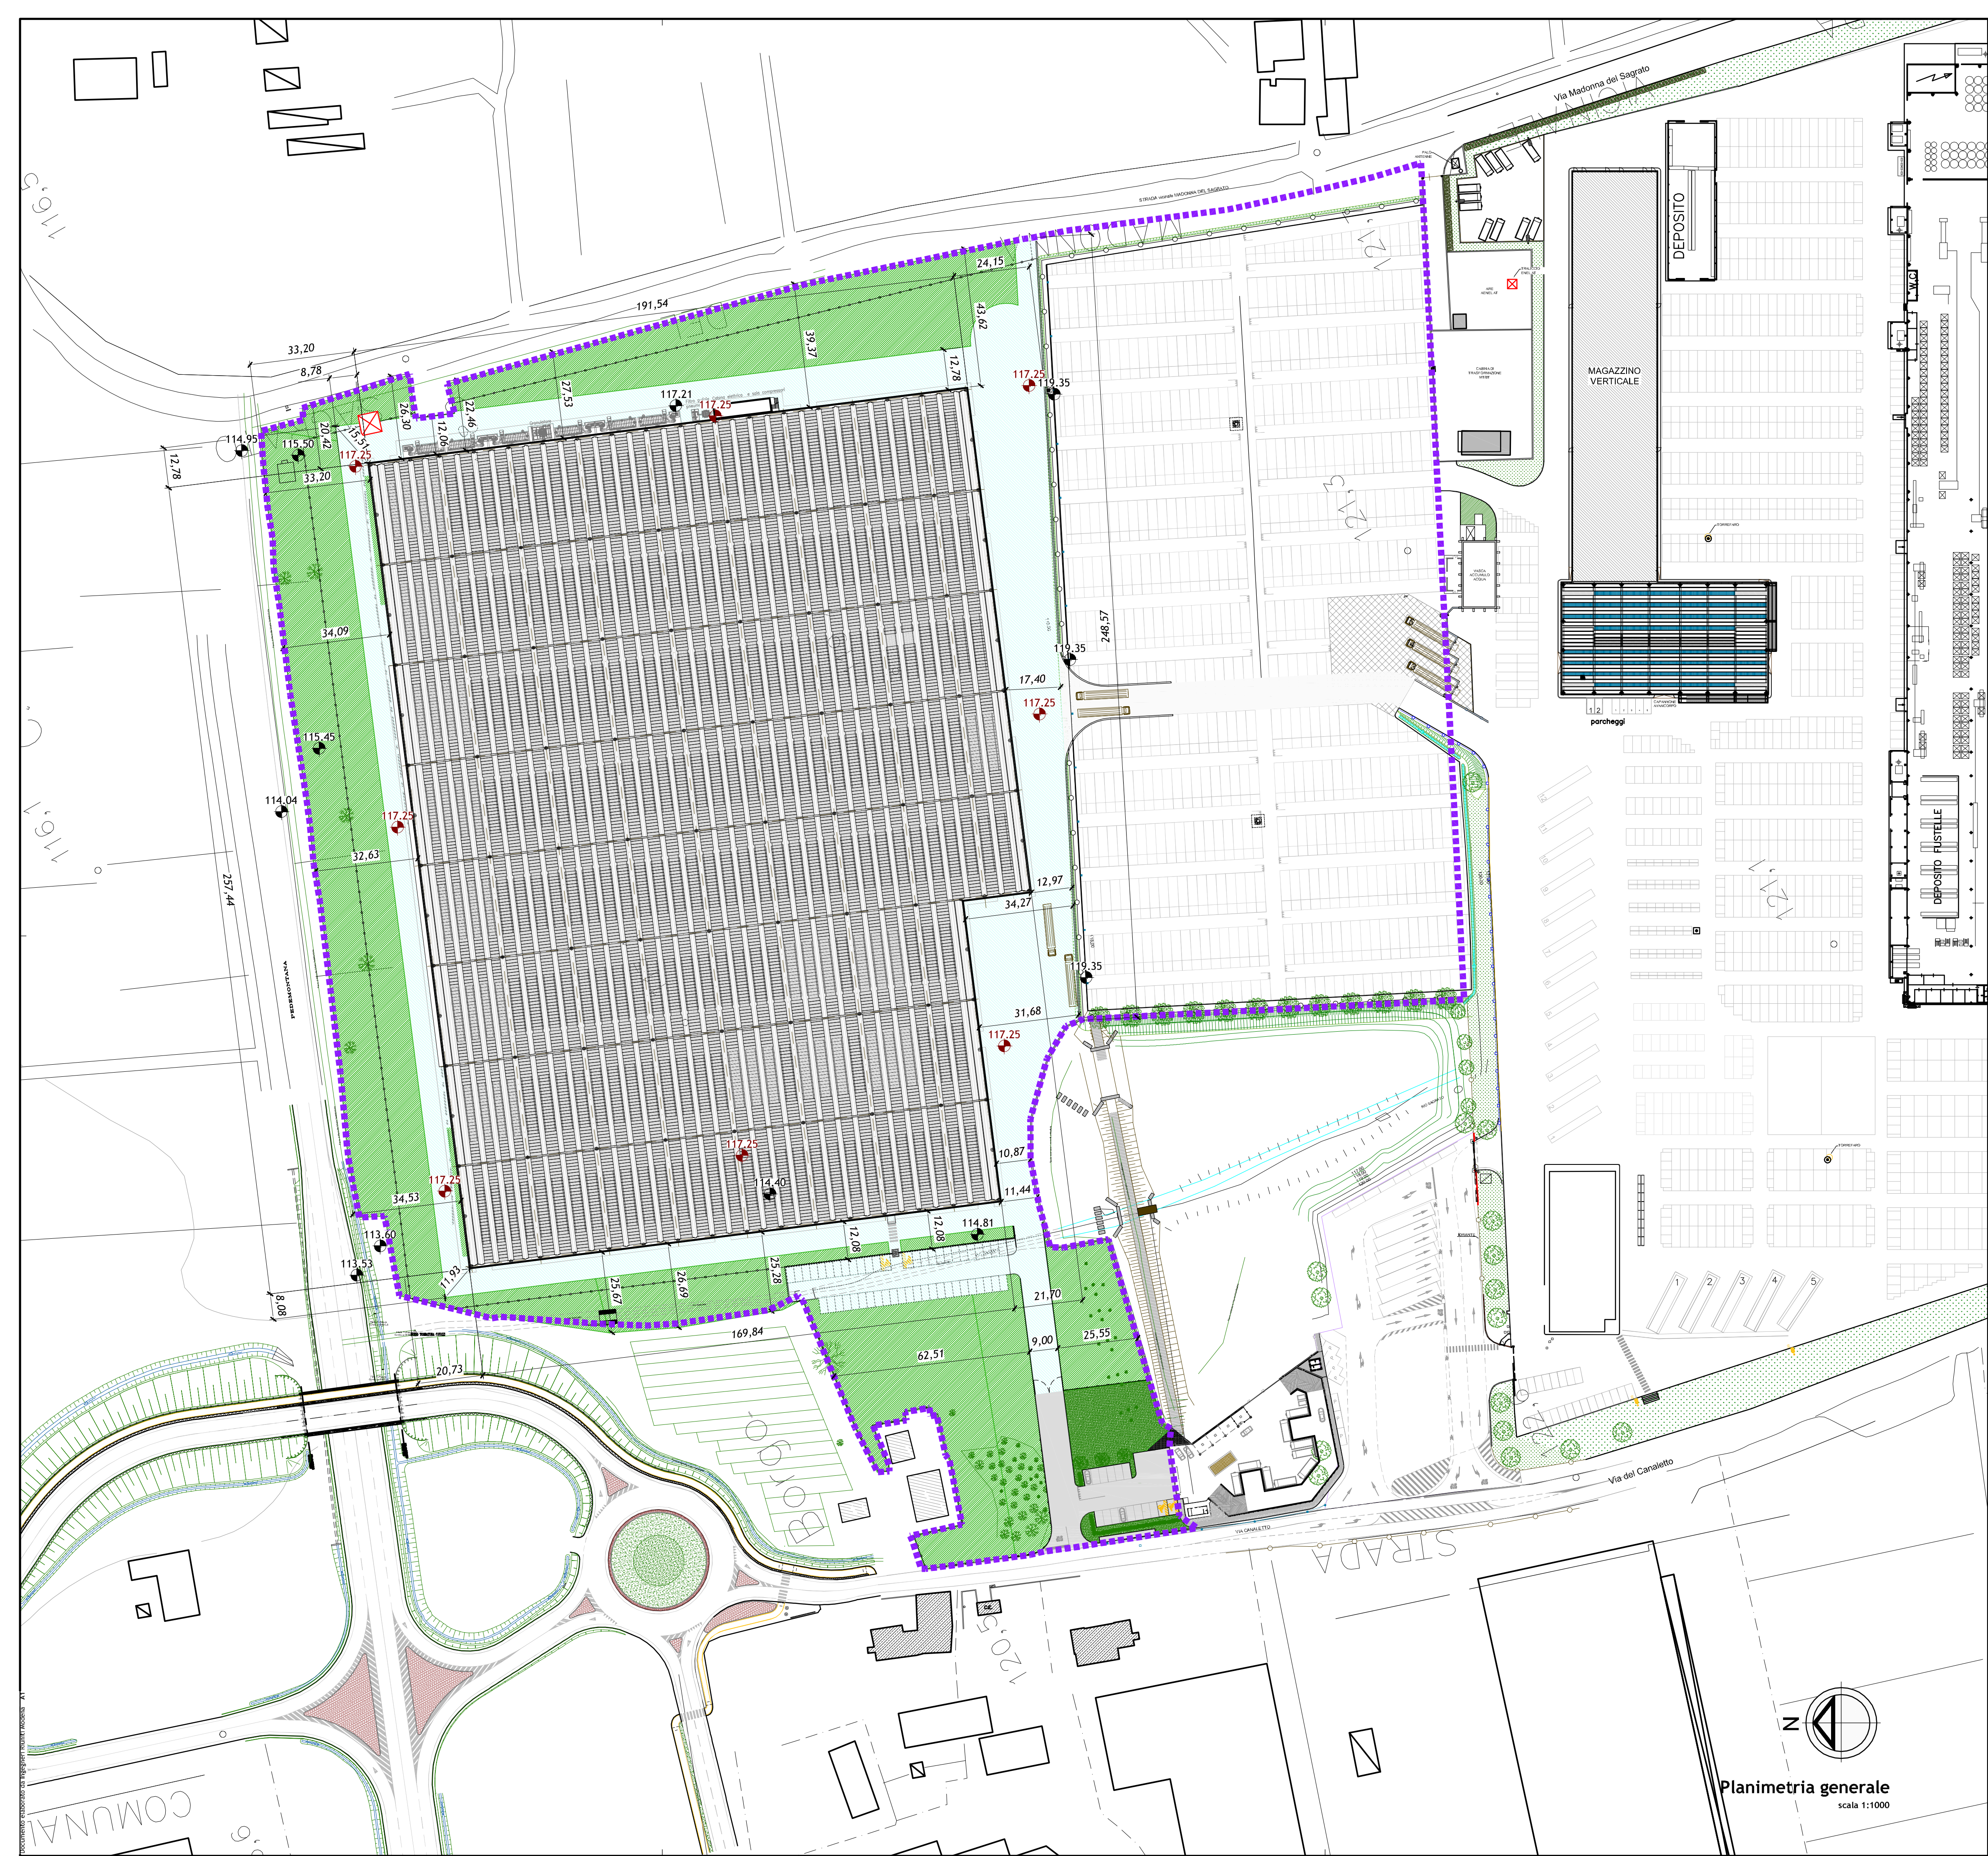

LEGENDA	
	Aree verdi in progetto
	Pavimentazione in asfalto in progetto (marciapiedi e strade)
	Perimetro area di intervento

Progetto Architettonico

Provincia di Modena
Comune di Fiorano Modenese

PERMESSO DI COSTRUIRE
IN VARIANTE ALLA STRUMENTAZIONE URBANISTICA VIGENTE
ai sensi dell'Art 48 della L.R. n. 6 del 06 luglio 2009 in modifica all'Art. A-14-bis della L.R. 20 del 24 marzo 2000
AMPLIAMENTO ATTIVITA' PRODUTTIVA



Committente:
FLORIM CERAMICHE SOCIETA' PER AZIONI Fiorano Modenese P.IVA 01265320364

Coordinamento di progetto:

Ingegneri riuniti
Ingegneria Architettura Ambiente
Via G. Pirelli, 15 - 41126 Modena
Tel. 059 35.52.08 - Fax 059 35.52.10
e-mail: info@ingegneririuniti.it
http://www.ingegneririuniti.it
Dott. Ing. Giuseppe Iadarola

Coordinatore di Progetto:
Dott. Ing. Marco Mazzini - Ingegneri Riuniti S.p.A.
Progetto Architettonico:
Arch. Lorenzo Lipparini Ingegneri Riuniti S.p.A.
Prof. Giorgio Ascarelli - Ingegneri Riuniti S.p.A.
Dott. Ing. Marco Mazzini - Ingegneri Riuniti S.p.A.
Coordinamento Progetto Strutturale e Direzione Lavori Strutture:
Dott. Ing. Claudio Tavoni - Ingegneri Riuniti S.p.A.
Progetto Strutturale:
Dott. Ing. Claudio Tavoni - Ingegneri Riuniti S.p.A.
Aspetti Ideali:
Dott. Ing. Federico Salardi - Ingegneri Riuniti S.p.A.

Relazione Geologica e Geotecnica:
Dott. Geol. Pier Luigi Dallari - Geo Group S.r.l.
Aspetti Ambientali:
Dott. Raffaele Paolini - Studio Paolini
Progetto Impianti Meccanici:
Per.Ind. Nicola Zecchini - Zecchini & Associati S.r.l.
Progetto Prevenzione Incendi:
Luppi Gian Piero - Studio Luppi Gian Piero
Progetto Impianti Elettrici e Speciali:
Alex Fantini - PROTEO Engineering S.r.l.

Coordinatore Sicurezza in Progettazione:
Dott. Ing. Marco Mazzini - Ingegneri Riuniti S.p.A.
Coordinatore Sicurezza in Esecuzione:
Dott. Ing. Marco Mazzini - Ingegneri Riuniti S.p.A.
Direzione Lavori:
Dott. Ing. Marco Mazzini - Ingegneri Riuniti S.p.A.

Progetto
Planimetria di progetto

Codice Progetto 1485 MM PR		Scala 1:1000		Codice Elaborato D-00-A-P-03	
a	Novembre 2016	emissione	ef	mm	
Rev.	Data	Descrizione revisione	Dis.	Contr.	

"Questo prodotto è stato realizzato nel rispetto delle regole stabilite dal sistema qualità ISO 9001:2008 valutato da Bureau Veritas Italia S.p.A."