


Planimetria generale

Scala 1:4000

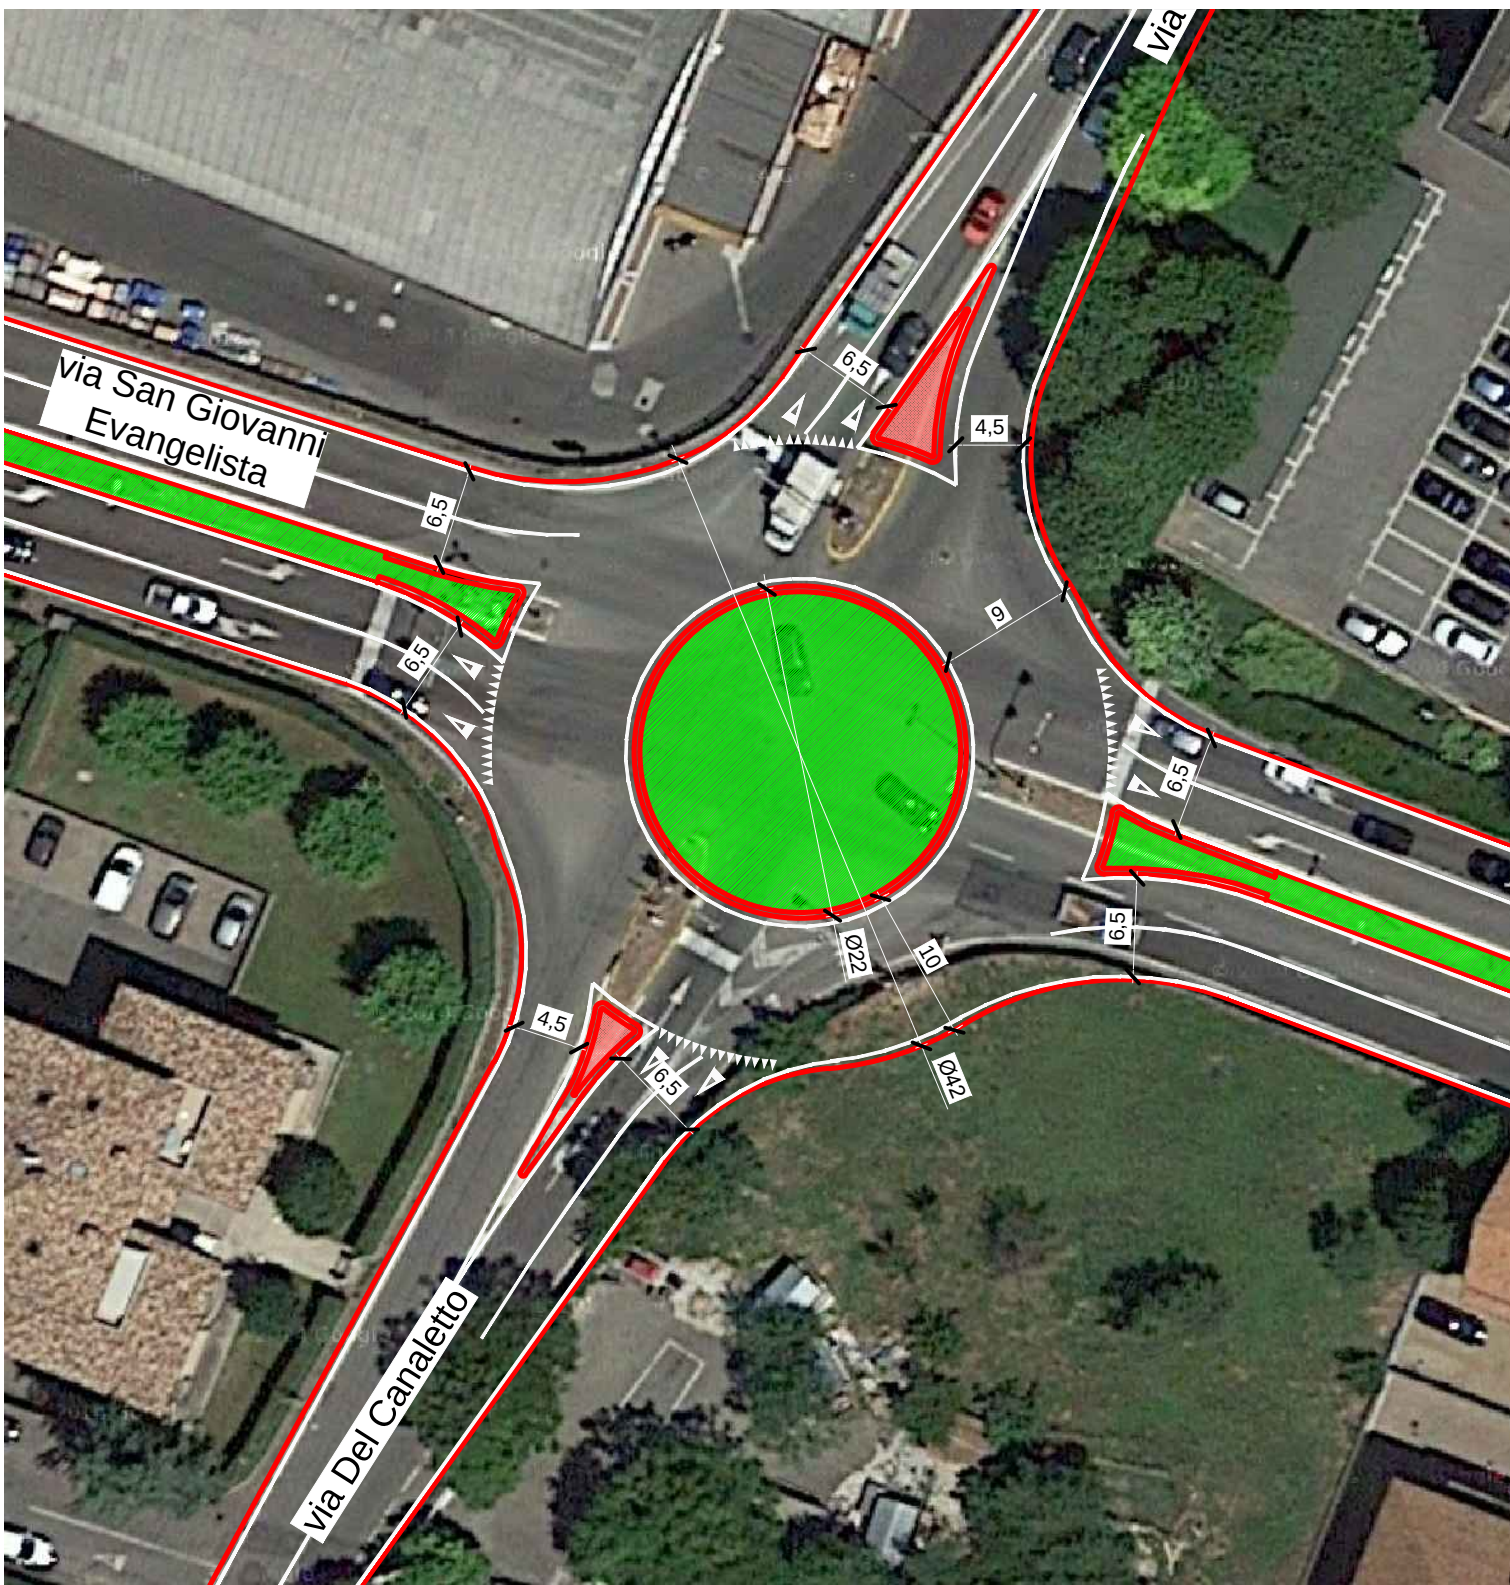

Rotatoria 2

Scala 1:500