


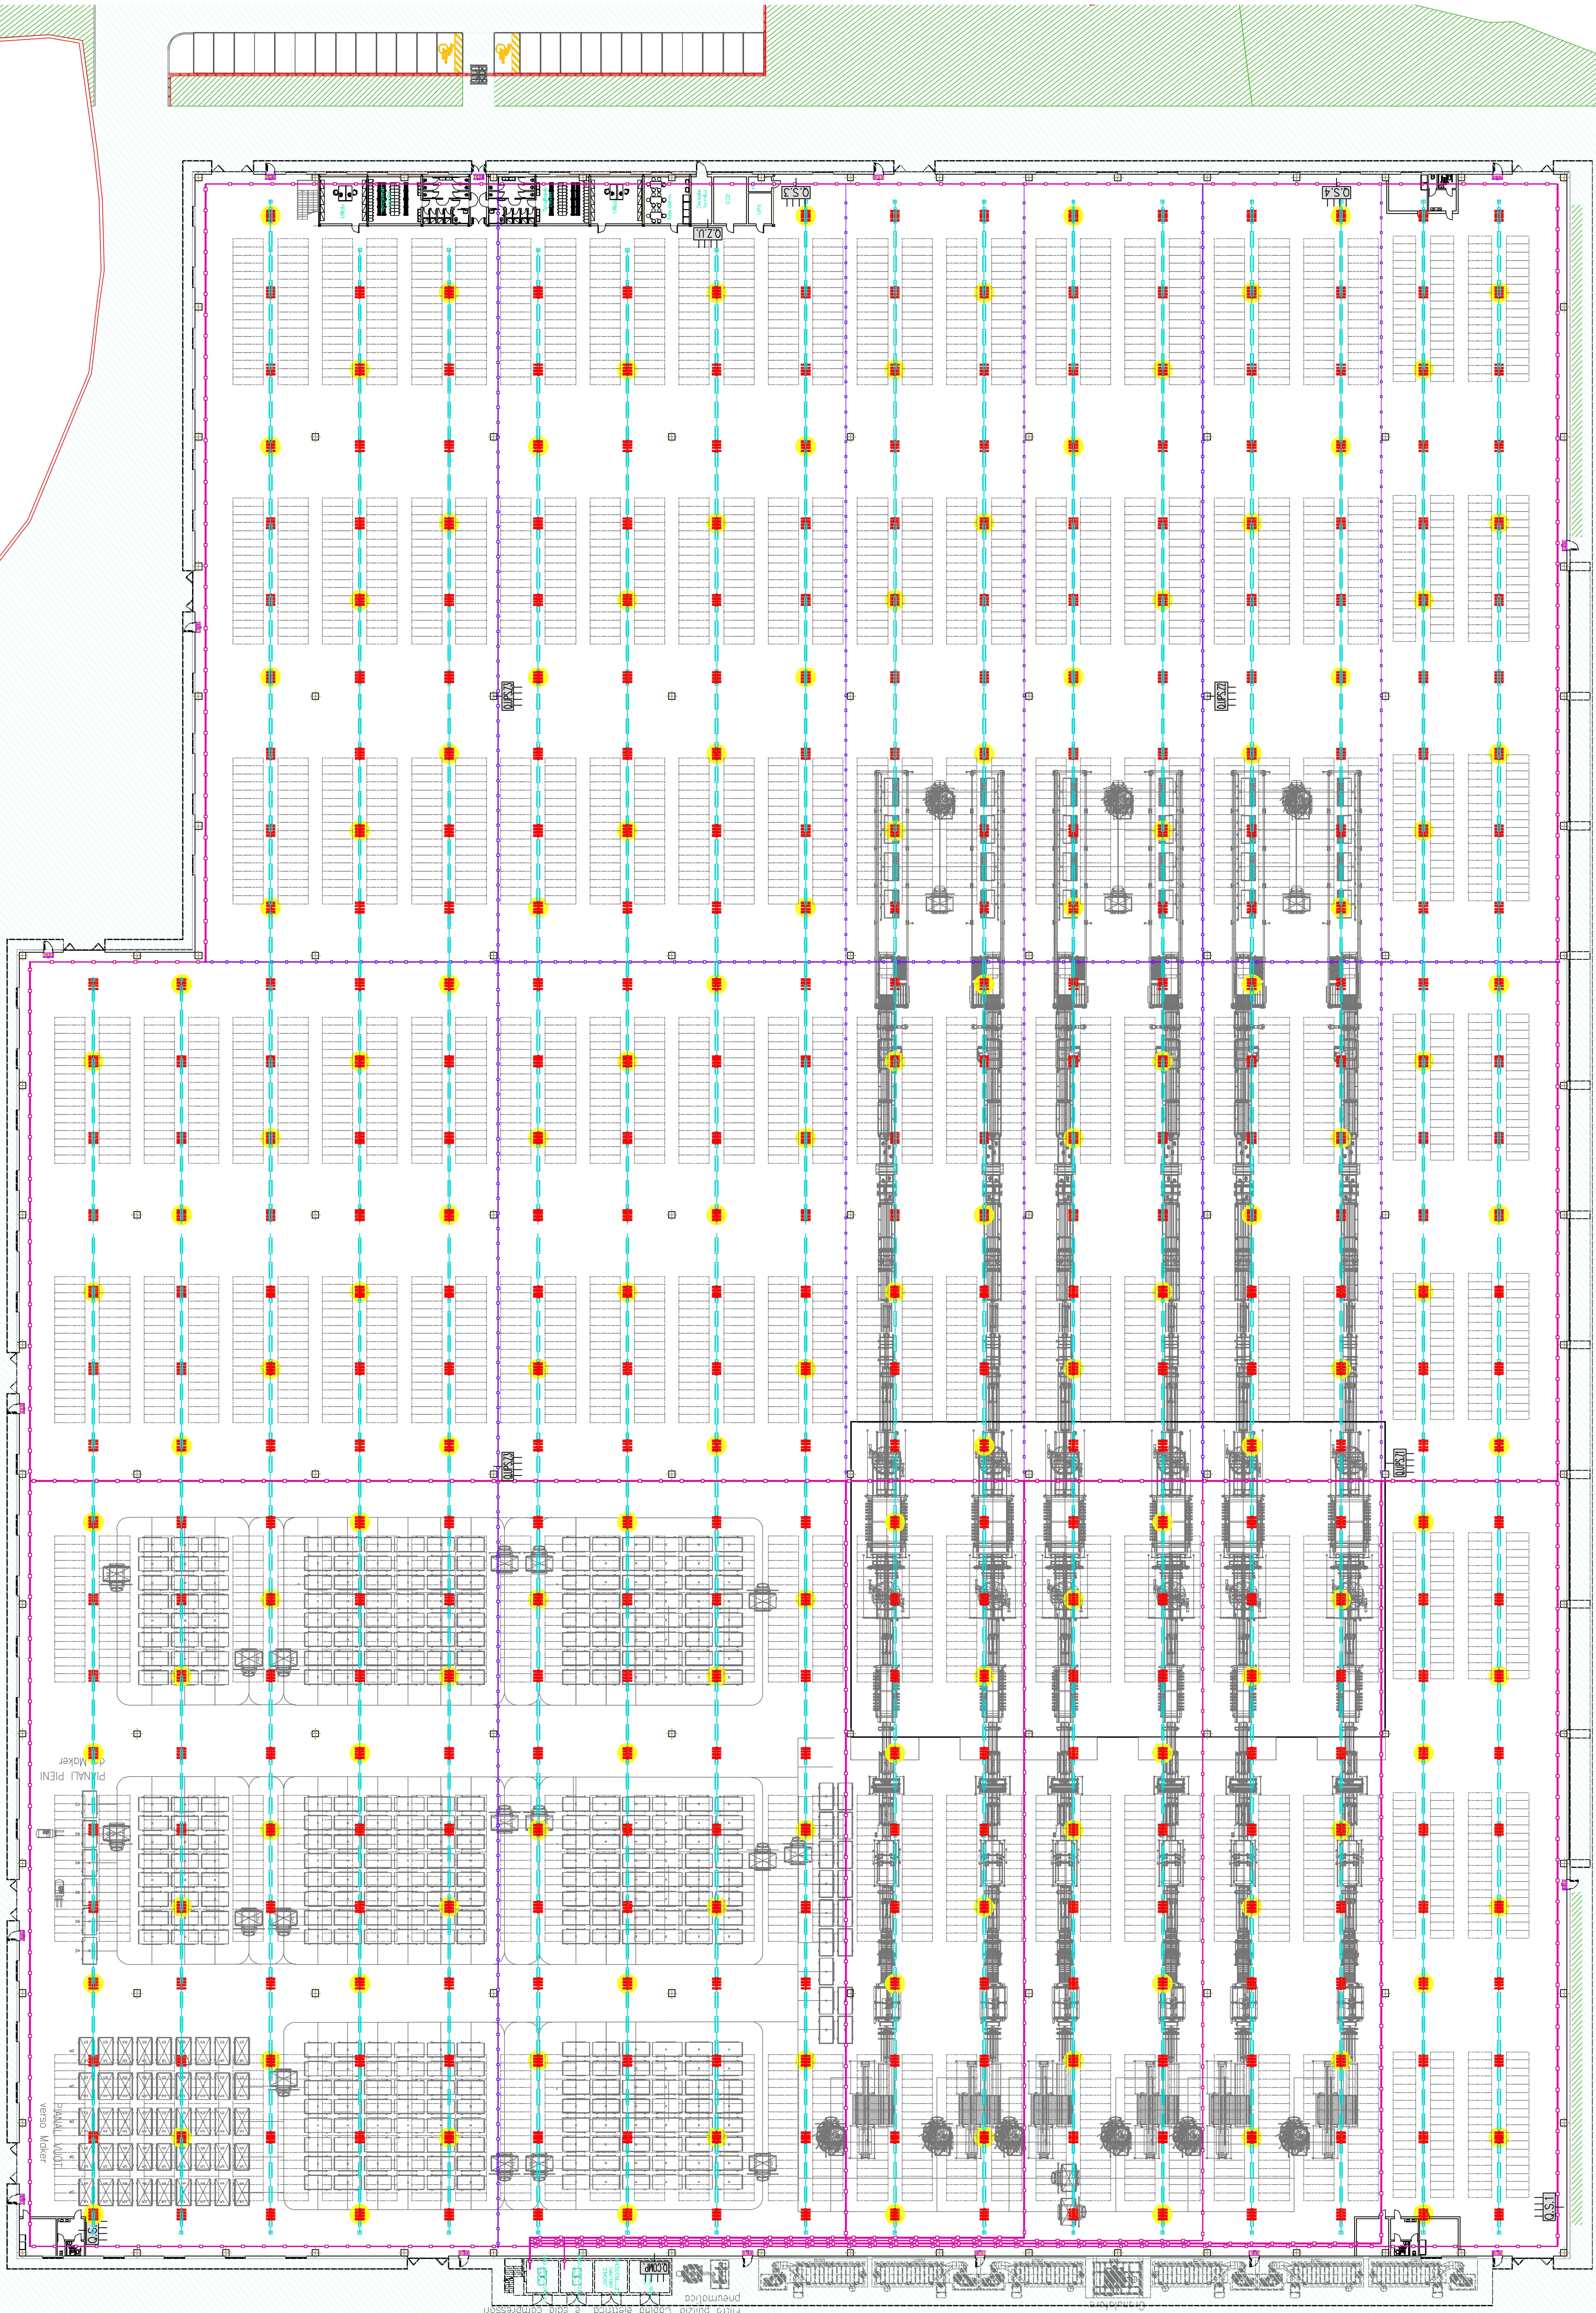

Provincia di Modena  
Comune di Fiorano Modenese

**PERMESSO DI COSTRUIRE  
IN VARANTE ALLA STRUMENTAZIONE URBANISTICA VIGENTE  
AMPLIAMENTO ATTIVITÀ PRODUTTIVA**

ai sensi dell'Art. 48 della L. n. 46 del 06/03/2009 in modifica all'Art. 14-bis della L. R. 20 del 24 marzo 2000

[illegible]

CAPANNONE:  
PLANIMETRIA DISTRIBUZIONE IMPIANTO DI ILLUMINAZIONE