


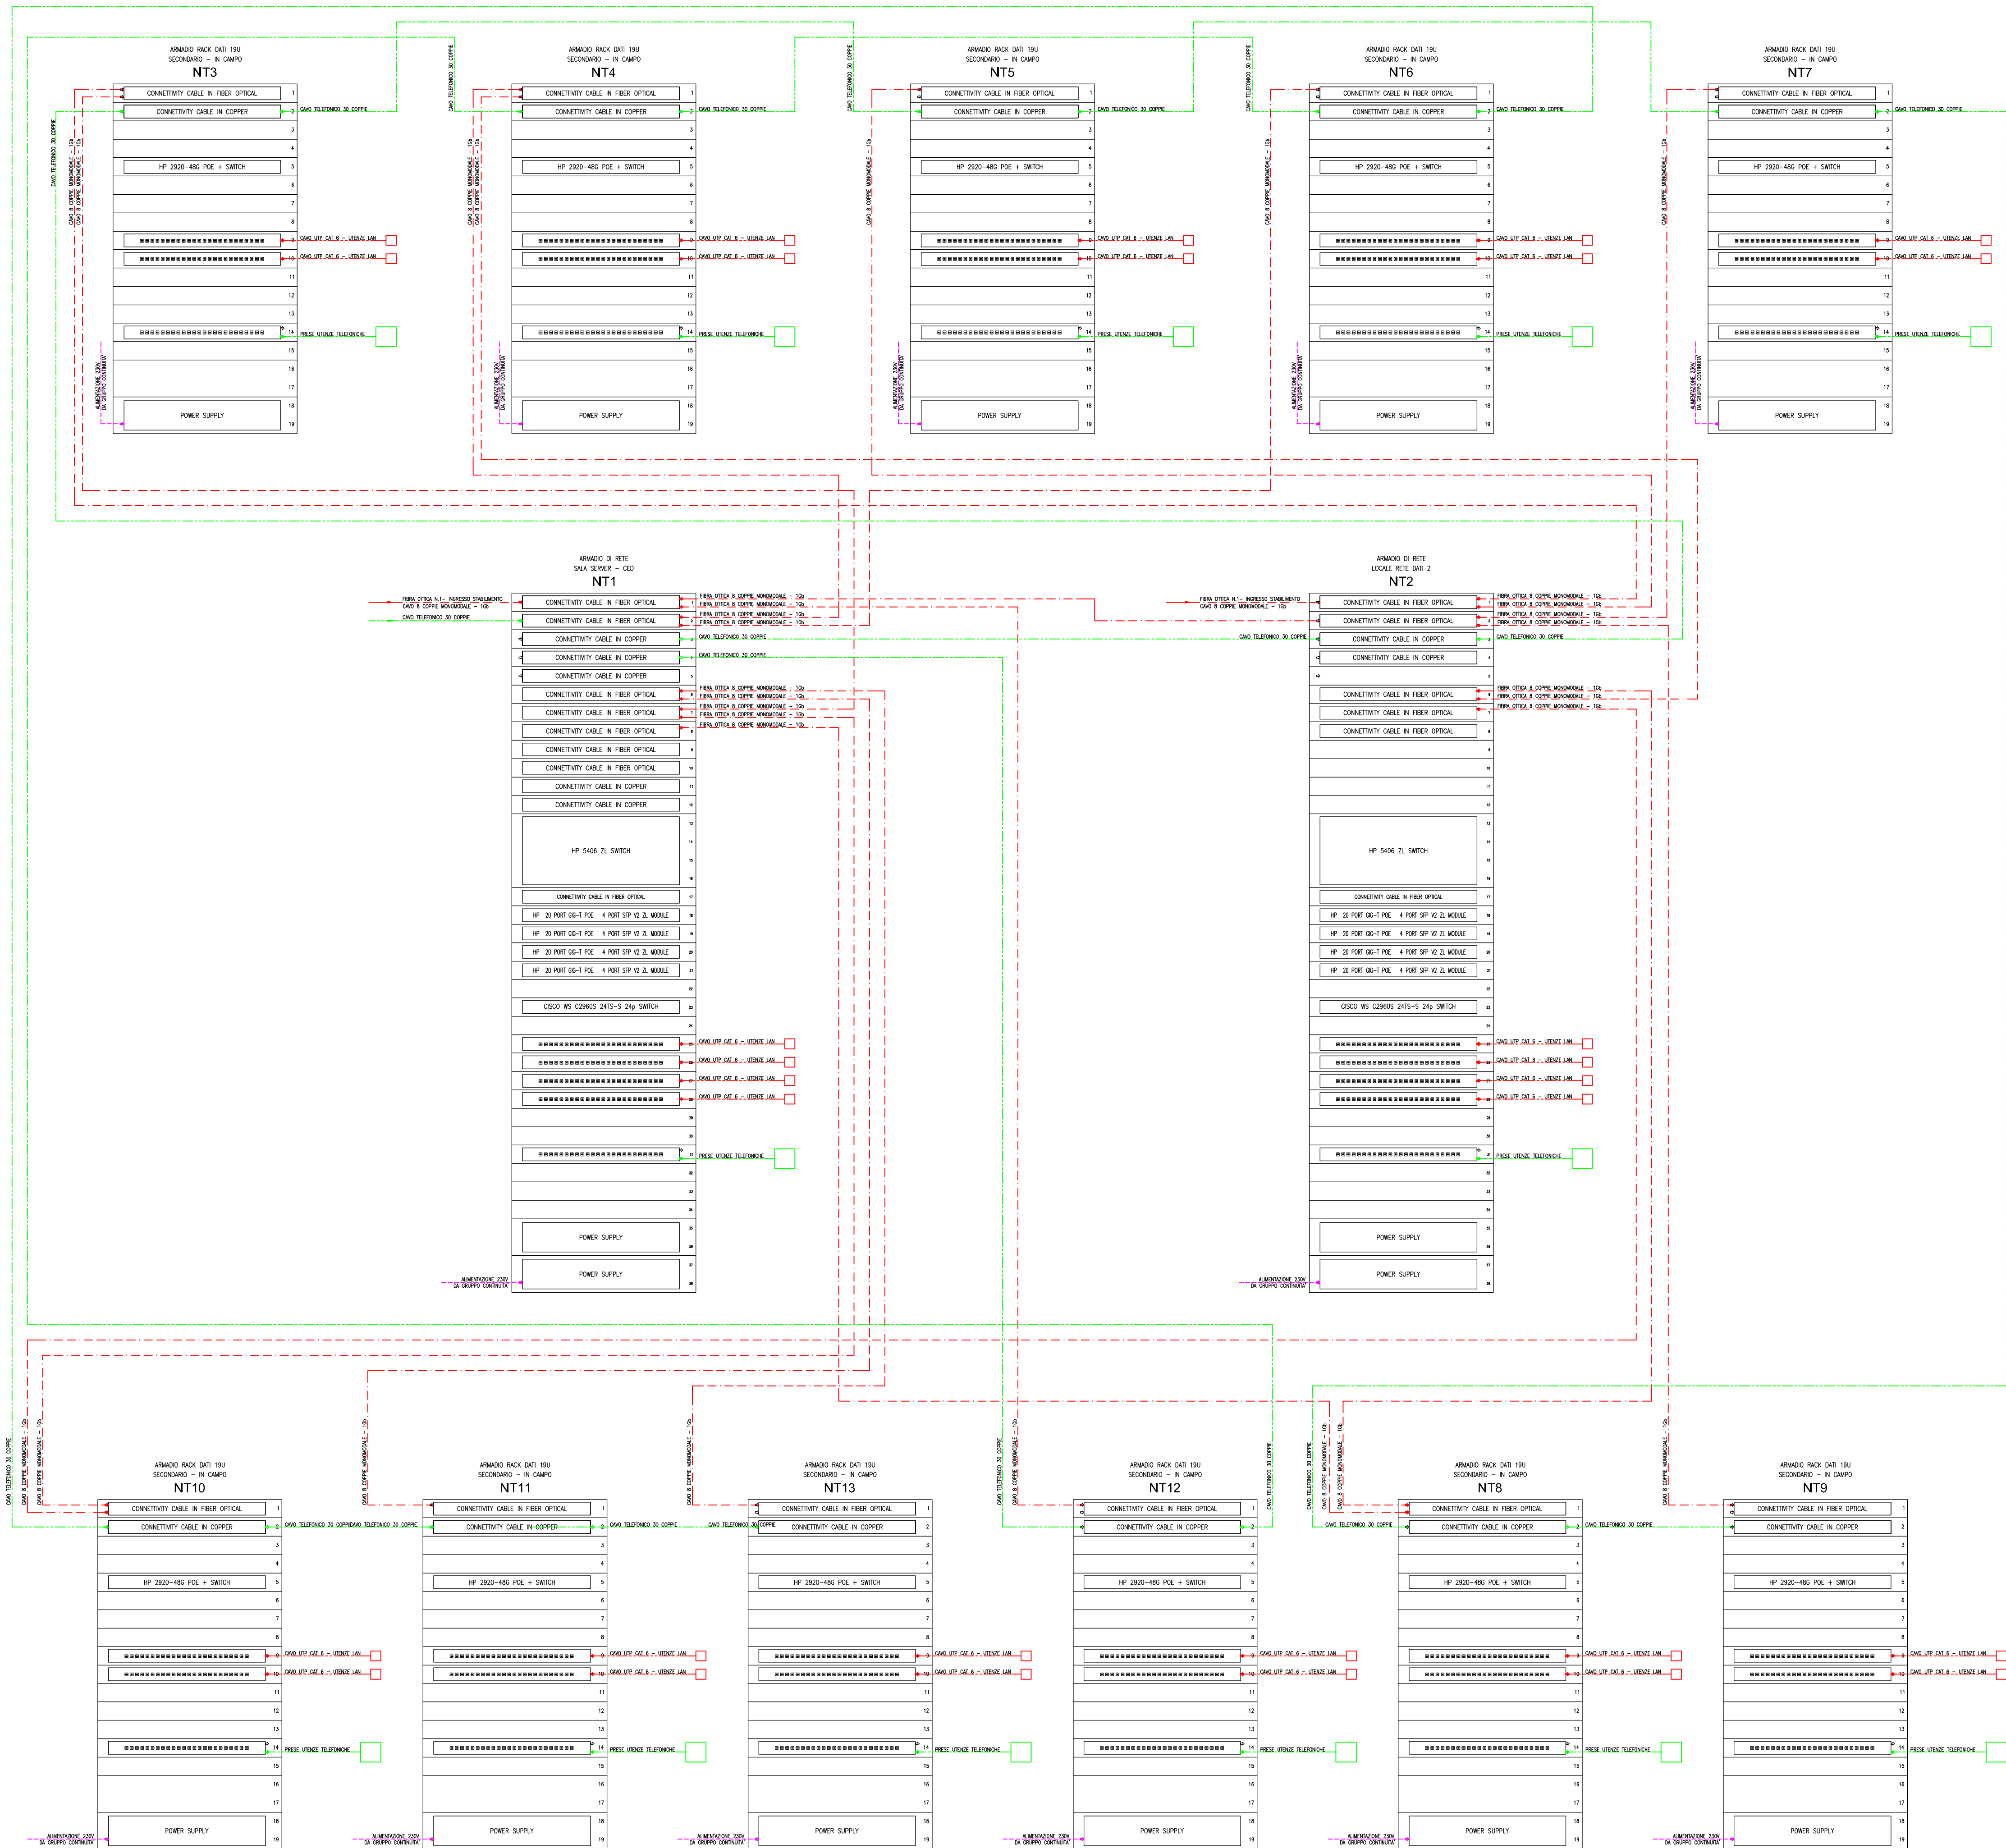

Provincia di Modena
Comune di Fiorano Modenese

PERMESSO DI COSTRUIRE
IN VARIANTE ALLA STRUMENTAZIONE URBANISTICA VIGENTE
ai sensi dell'Art. 48 della L.R. n. 6 del 06 luglio 2009 in modifica all'Art. A-14-bis della L.R. 20 del 24 marzo 2000
AMPLIAMENTO ATTIVITA' PRODUTTIVA

Comittente:
FLORIM CERAMICHE SOCIETA' PER AZIONI Fiorano Modenese P.IVA 01265320364

Coordinamento di progetto:

Ingegneria Architettura Ambiente
Via G. Pepe, 15 - 41126 Modena
Tel. 059.33.52.04 - Fax 059.33.52.21
e-mail: info@ingegneririuniti.it
http://www.ingegneririuniti.it
Dott. Ing. Giuseppe Iadarola

Relazione Geologica e Geotecnica:
Dott. Geol. Pier Luigi Dallari - Geo Group s.r.l.
Aspetti Ambientali:
Dott. Raffaele Paolini - Studio Paolini
Progetto Impianti Meccanici:
Nicola Zecchini - Studio Zecchini & Associati s.r.l.
Progetto Prevenzione Incendi:
Luppi Gian Piero - Studio Luppi Gian Piero
Progetto Impianti Elettrici e Speciali:
Alex Fantini - PROTEO Engineering s.r.l.

Coordinatore di Progetto:
Dott. Ing. Marco Mazzini - Ingegneri Riuniti s.p.a.
Progetto Architettonico:
Arch. Lorenzo Lipparini Ingegneri Riuniti s.p.a.
Prof. Giorgio Ascarelli - Ingegneri Riuniti s.p.a.
Dott. Ing. Marco Mazzini - Ingegneri Riuniti s.p.a.
Coordinamento Progetto Strutturale e Direzione Lavori Strutturali:
Dott. Ing. Claudio Tavoni - Ingegneri Riuniti s.p.a.
Progetto Strutturale:
Dott. Ing. Claudio Tavoni - Ingegneri Riuniti s.p.a.
Aspetti Idraulici:
Dott. Ing. Federico Salardi - Ingegneri Riuniti s.p.a.

Coordinatore Sicurezza in Progettazione:
Dott. Ing. Marco Mazzini - Ingegneri Riuniti s.p.a.
Coordinatore Sicurezza in Esecuzione:
Dott. Ing. Marco Mazzini - Ingegneri Riuniti s.p.a.
Direzione Lavori:
Dott. Ing. Marco Mazzini - Ingegneri Riuniti s.p.a.

SCHEMA IMPIANTO RETE DATI

Codice Progetto
1485 MM PR

Scala
--

Codice Elaborato
D-00-E-S-02

a	11/2016	Emissione	A.F.
Rev.	Data	Descrizione revisione	Dis.

Questo prodotto è stato realizzato nel rispetto delle regole stabilite dal sistema qualità ISO 9001:2008 valutato da Bureau Veritas Italia S.p.A.